
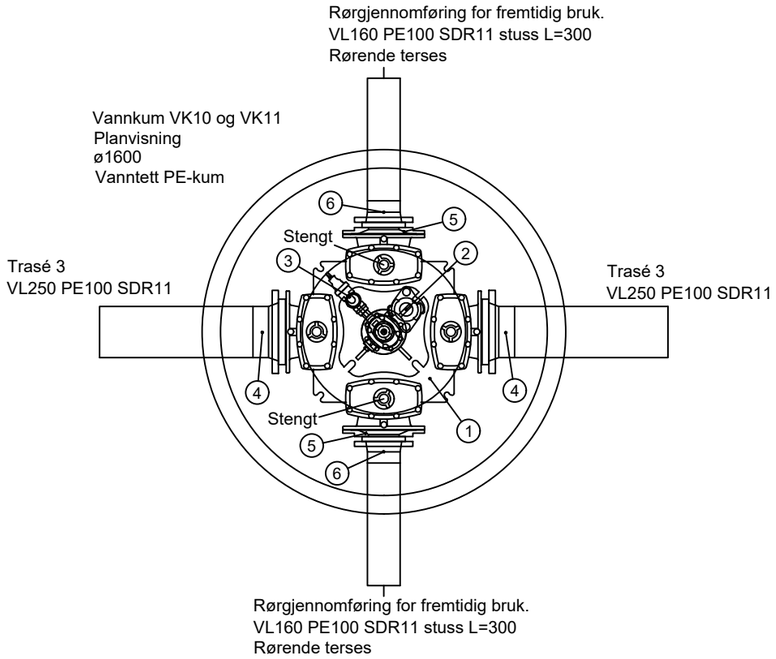


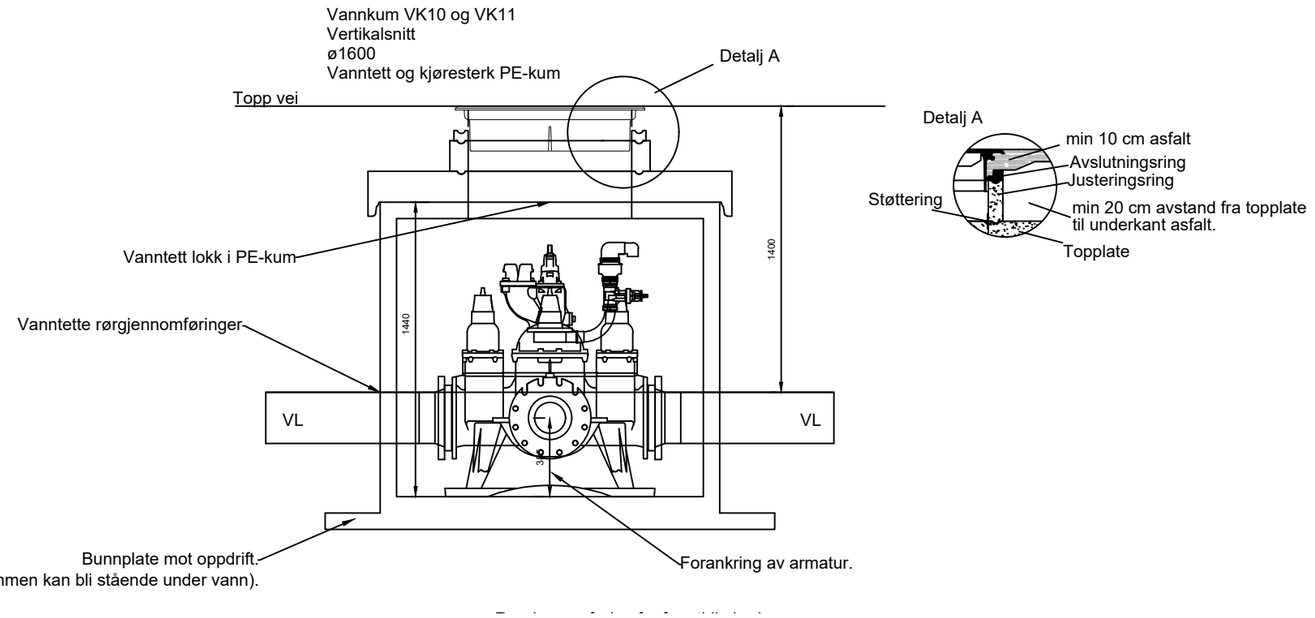

Pos	Beskrivelse	DIM	Antall	Byggeh. mm	Merknader
	Vannkum VK10 og VK11				
	Armatur - Alle rørdeler i PN10				
	Alle rørdeler inkluderer nødvendige bolter/pakninger/fittings				
1	Flenset ventil-t m/brannventilavstikker og serviceventiler	DN250	1		Høyrelukkende ventiler med nøkkeltopp
2	Stengbar brannventil m/standard hakestykke og beskyttelseslokk	DN100	1		
3	Mellomring m/2" gjenge, albue, kulventil og lufteventil	DN100	1		
4	PE-krage med 1,2 m rør og løsflens PE100 SDR11	DN250	2		
5	Reduksjonsventil	DN250-150	2		
6	PE-krage med 1,2 m rør og løsflens PE100 SDR11	DN150/160	2		
	Kumdeler				
	Norsk standard kumlokk D400, selvlåsende, pakning, tette spetthull	800	1		
	Norsk standard flytende ramme m/kontrollåpning i rammeskjørtet	800	1		
	Betong				
	Avslutningsring i resirkulert materiale	800	1	50	
	Justeringsring	800	1	150	
	Støttering	800	1		
	Topplate	DN1 1600/DN2 800	1	150	Sentrisk mannhull
	PE				
	Helsveiset vannkum i PE av typen Haplast (eller tilsvarende kvalitet). Kjøresterk, tett toppløsning, og sikret mot oppdrift.	DN1600	1	1440	Oppgitt byggehøyde er høyden fra innvendig gulv pe-kum til underside topplate av betong. Forankring dimensjonert for et prøvetrykk på 15 bar

Merknad:
Kummens byggehøyde forutsettes kontrollmålt av Entreprenør i felt før bestilling.

asplan viak

PROSJEKT: VA-anlegg Gjøsundneset
OPPDRAGSGIVER: Giske kommune
TEGNING: VA-ledningsanlegg
Kumtegning VK10 og VK11

ARKIVREF.:	KOORDSYS.:	HØYDEREF.:	PROSJEKTFASE:	TEGN. NR:	REV.:
-	UTM 32	NN2000	Tilbudstegning		
OPPDR. NR.:	TEGN:	KONTR.:	GODKJ.:	REV. DATO:	MÅLESTOKK:	FORMAT:	FAG	TYPE	LØPENR.	
645226-01	AIO	EB		06.11.26	1:20	A3	H	K	010	A-01