

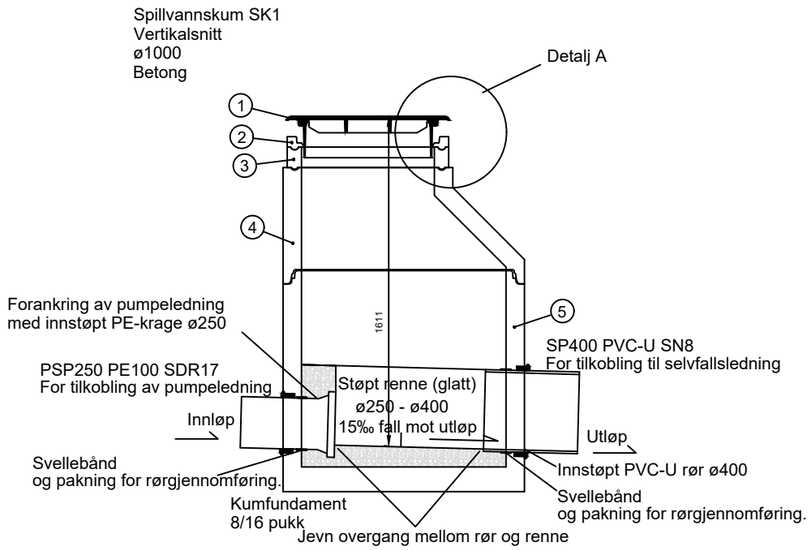


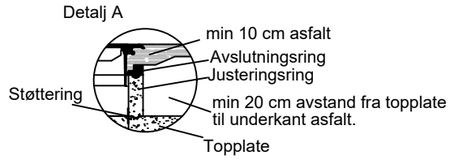

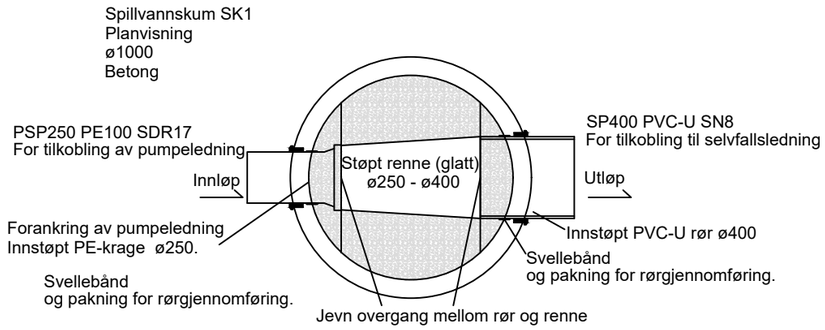

	Spillvannskum SK1				
Pos	Beskrivelse	DIM	Antall	Byggeh. mm	Merknader
1	Norsk standard kumlokk D400, selvlåsende, pakning, tette spetthull	650	1		
	Norsk standard flytende ramme m/kontrollåpning i rammeskjørtet	650	1		
2	Avslutningsring i resirkulert materiale	650	1	50	
3	Justeringsring	650	1	100	
4	Kjegle	1000	1	500	Sentrisk mannhull
5	Bunnseksjon inkludert nødvendig boring, støping og tilpassing	1000	1	1000	
	Innstøpt PE-rør m/krage og tilpassing til støpt renne	250	1		PSP250 PE100 SDR17
	Innstøpt PVC-U rør m/tilpassing til støprt renne	400	1		SP400 PVC-U SN8

Merknad:
Betongtype for betongtilpasning. Det skal benyttes lik betongtype og armering som i betongkummen forøvrig. Kummens byggehøyde forutsettes kontrollmålt av Entreprenør i felt før bestilling.

asplan viak

PROSJEKT: VA-anlegg Gjøsundneset
OPPDRAGSGIVER: Giske kommune
TEGNING: VA-ledningsanlegg Kumtegning SK1

ARKIVREF.:	KOORDSYS.:	HØYDEREF.:	PROSJEKTFASE:	TEGN. NR:	REV.:
-	UTM 32	NN2000	Tilbudstegning	H K	012 A-01
OPPDR. NR.:	TEGN:	KONTR.:	GODKJ.:	REV. DATO:	MÅLESTOKK:	FORMAT:	FAG TYPE	LØPENR.
645226-01	AIO	EB		06.11.26	1:20	A3		