



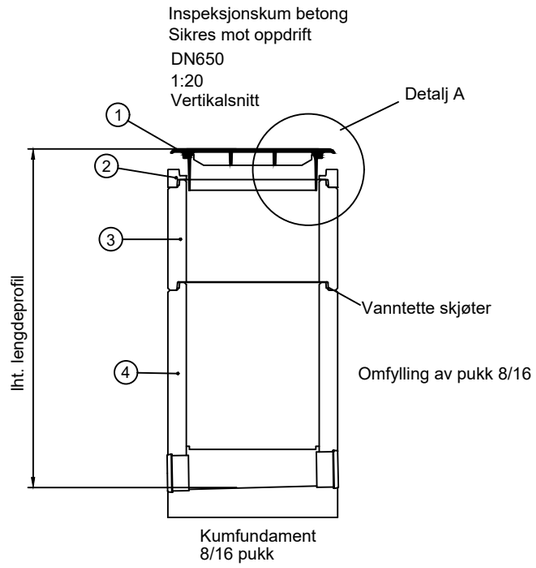


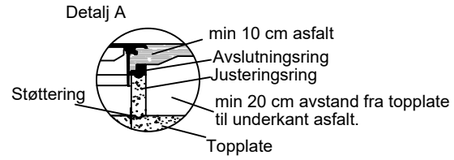

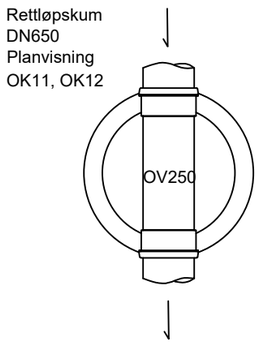

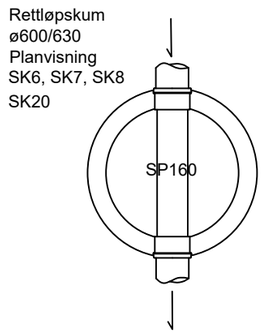

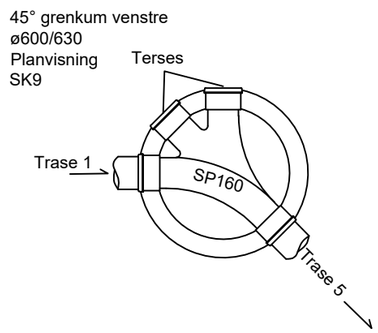

	Inspeksjonskum betong				
Pos	Beskrivelse	DIM	Antall	Byggeh. mm	Merknader
1	Norsk standard kumlokk D400, selvlåsende, pakning, tette spetthull	650	1		
	Norsk standard flytende ramme m/kontrollåpning i rammeskjørtet	650	1		
2	Avslutningsring i resirkulert materiale	650	1	50	
3	Nødvendig justeringsring	650	1	100/150/200	
	Kumringer	650	Iht. kumhøyde	300/500/1000	Høyde på kum iht. lengdeprofil
4	Bunnseksjon type Basal optikum eller tilsvarende	650	1	1000	

Kum	Høyde innvendig (m)
SK6	2,15
SK7	2,57
SK8	2,91
SK9	3,39
SK20	2,25
OK11	2,24
OK12	3,04

Merknad:
Kummens byggehøyde forutsettes kontrollmålt av Entreprenør i felt før bestilling.

asplan viak

PROSJEKT: VA-anlegg Gjøsundneset
OPPDRAGSGIVER: Giske kommune
TEGNING: VA-ledningsanlegg
Inspeksjonskum betong

ARKIVREF.:	KOORDSYS.:	HØYDEREF.:	PROSJEKTFASE:	TEGN. NR:	REV.:
-	UTM 32	NN2000	Tilbudstegning	H K	014 A-01
OPPDR. NR.:	TEGN:	KONTR.:	GODKJ.:	REV. DATO:	MÅLESTOKK:	FORMAT:	FAG TYPE	LØPENR.
645226-01	AIO	EB		06.11.26	1:20	A3		