


45° bendkum
ø1000 betong
Vertikalsnitt
SK12

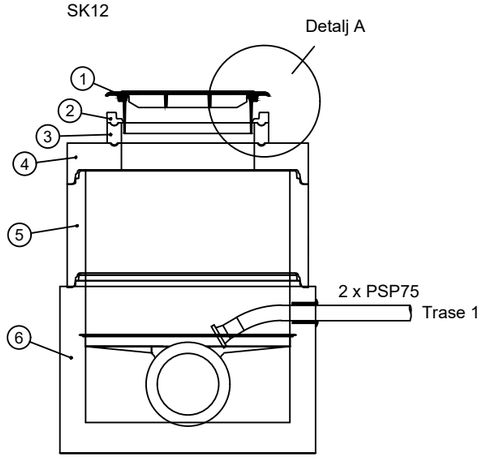

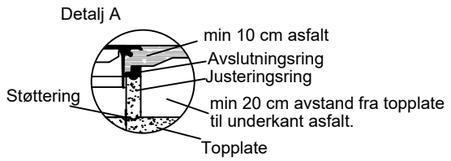

	SK12				
Pos	Beskrivelse	DIM	Antall	Byggeh. mm	Merknader
1	Norsk standard kumlokk D400, selvlåsende, pakning, tette spetthull	650	1		
	Norsk standard flytende ramme m/kontrollåpning i rammeskjørtet	650	1		
2	Avslutningsring i resirkulert materiale	650	1	50	
3	Justeringsring	650	1	100	
4	Topplokk	1000	1		
5	Kumring	1000	1	500	
6	Bunnseksjon type Basal optikum eller tilsvarende	1000	1	870	
	Boring og tilpassing for 2 stk. pumpeledninger ø75 PE100 SDR17	PSP75	1		
	Alle rør og kumdeler inkluderer nødvendige pakninger/tegningsringer				

45° bendkum
ø1000 betong
Planvisning
SK12

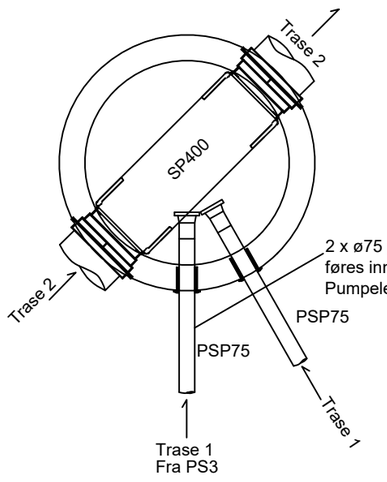

Merknad:
Kummens byggehøyde forutsettes kontrollmålt av
Entreprenør i felt før bestilling.

asplan viak

PROSJEKT: VA-anlegg Gjøsundneset
OPPDRAGSGIVER: Giske kommune
TEGNING: VA-ledningsanlegg
Kumtegning SK12

ARKIVREF.:	KOORDSYS.:	HØYDEREF.:	PROSJEKTFASE:	TEGN. NR:	REV.:
-	UTM 32	NN2000	Tilbudstegning		

OPPDR. NR.:	TEGN:	KONTR.:	GODKJ.:	REV. DATO:	MÅLESTOKK:	FORMAT:	FAG	TYPE	LØPENR.	
645226-01	AIO	EB		06.11.26	1:20	A3	H	K	015	A-01