

SK11 Stengesluse
ø650
Betongring
Vertikalsnitt


SK10 Samlekum m/overløp
Y-løp
Betong ø1000
Vertikalsnitt

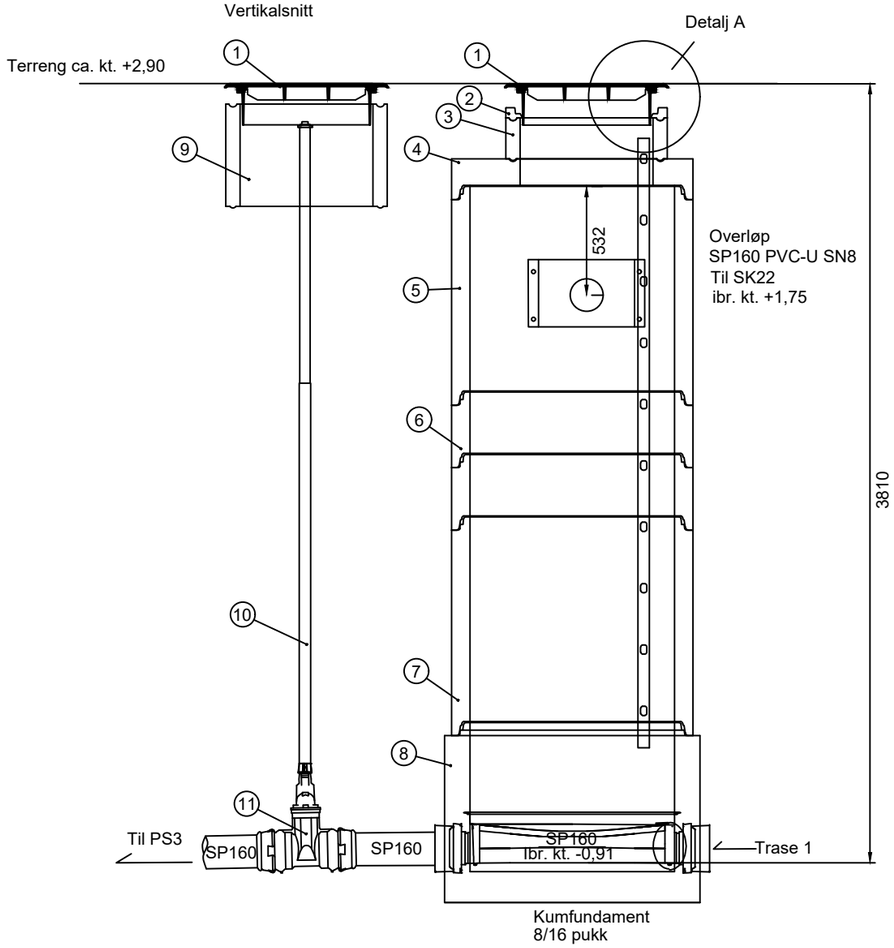


Detalj A

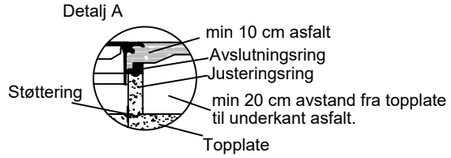


SK10 Samlekum m/overløp
Y-løp
Betong ø1000
Planvisning

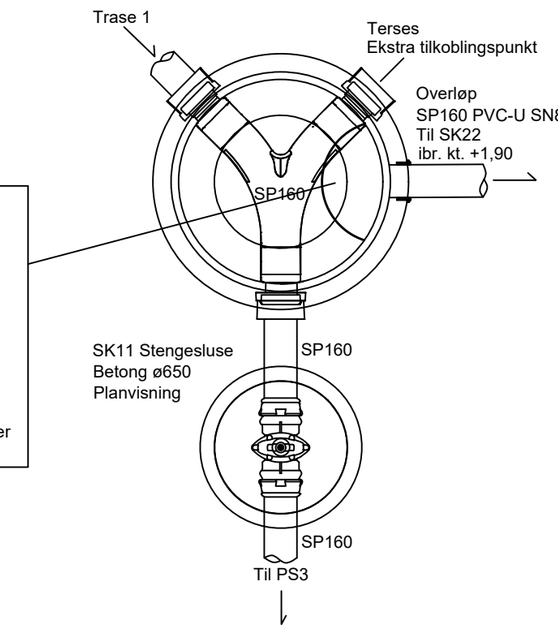

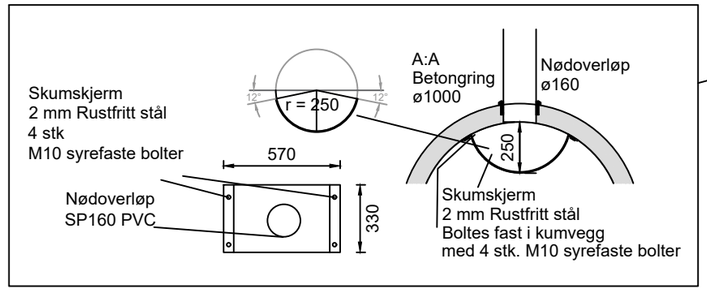

Merknad:
Kummens byggehøyde forutsettes kontrollmålt av Entreprenør i felt før bestilling.

Kumgruppe PS3

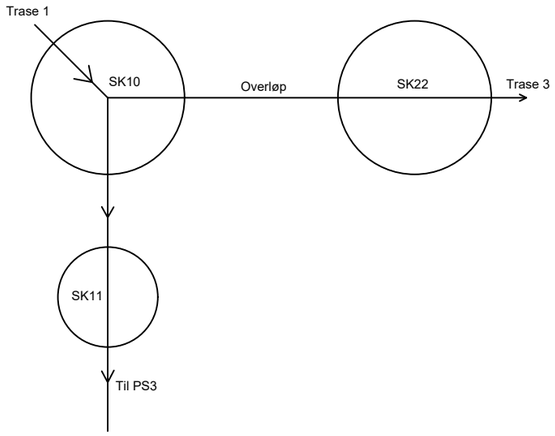

	SK10 og SK11 ved PS3				
Pos	Beskrivelse	DIM	Antall	Byggeh. mm	Merknader
1	Norsk standard kumlokk D400, selvlåsende, pakning, tette spetthull	650	2		
	Norsk standard flytende ramme m/kontrollåpning i rammeskjørtet	650	2		
2	Avslutningsring i resirkulert materiale	650	1	50	
3	Justeringsring	650	1	200	
4	Topplokk eksentrisk	1000	1		
5	Kumring	1000	1	1000	
	Skumskjerm r=250	570x330	1		
6	Kumring	1000	2	300	
7	Kumring	1000	1	1000	
8	Kumbunn (Basal optikum eller tilsvarende)	1000	1	880	Renneløp ø160
9	Kumring	650	1	500	
10	Spindelforlenger		1		Lengde tilpasses
11	Dobbeltmuffe sluseventil for spillvann	160	1		
	Alle rør og kumdeler inkluderer nødvendige pakninger/tegningsringer				
	stige 10 trinn		1		festes oppe og nede

asplan viak

PROSJEKT: VA-anlegg Gjøsundneset
OPPDRAGSGIVER: Giske kommune
TEGNING: VA-ledningsanlegg Kumtegning SK10 og SK11

ARKIVREF.:	KOORDSYS.:	HØYDEREF.:	PROSJEKTFASE:	TEGN. NR:	REV.:
-	UTM 32	NN2000	Tilbudstegning		

OPPDR. NR.:	TEGN:	KONTR.:	GODKJ.:	REV. DATO:	MÅLESTOKK:	FORMAT:	FAG	TYPE	LØPENR.	
645226-01	AIO	EB		06.11.26	1:20	A3	H	K	016	A-01