




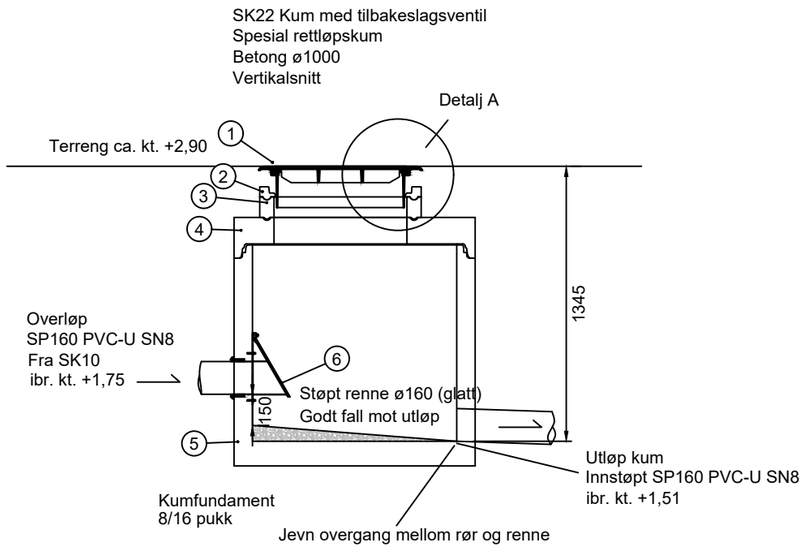

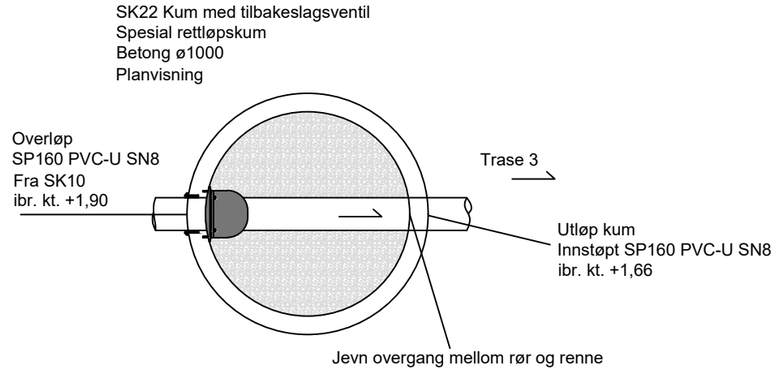

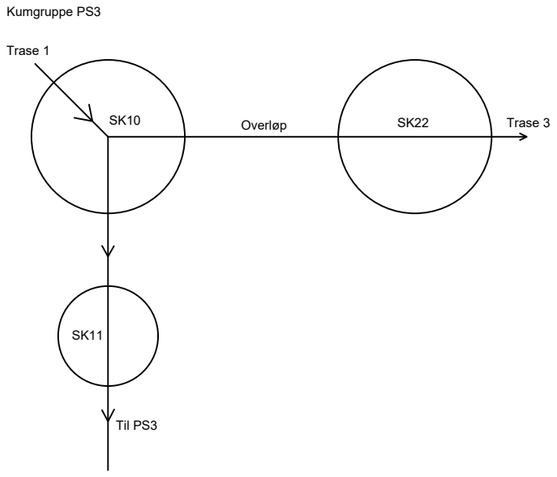

Merknad:
Betongtype for betongtilpasning. Det skal benyttes lik betongtype og armering som i betongkummen forøvrig. Kummens byggehøyde forutsettes kontrollmålt av Entreprenør i felt før bestilling.

	SK22 Kum med tilbakeslagsventil ved PS3				
Pos	Beskrivelse	DIM	Antall	Byggeh. mm	Merknader
1	Norsk standard kumlokk D400, selvlåsende, pakning, tette spetthull	650	1		
	Norsk standard flytende ramme m/kontrollåpning i rammeskjørtet	650	1		
2	Avslutningsring i resirkulert materiale	650	1	50	
3	Justeringsring	650	1	100	
4	Topplokk eksentrisk	1000	1		
5	Bunnseksjon inkludert nødvendig boring, støping og tilpassing	1000	1	1000	
	Innstøpt PVC-U rør m/tilpassing til støpt renne	160	1		SP160 PVC-U SN8
6	Fluidswing	DN150	1		For ø160 PVC-U SN8 rør
	Alle rør og kumdeler inkluderer nødvendige pakninger/tegningsringer				

asplan viak

PROSJEKT: VA-anlegg Gjøsundneset

OPPDRAGSGIVER: Giske kommune

TEGNING: VA-ledningsanlegg
Kumtegning SK22

ARKIVREF.:	KOORDSYS.:	HØYDEREF.:	PROSJEKTFASE:	TEGN. NR:	REV.:
-	UTM 32	NN2000	Tilbudstegning		
OPPDR. NR.:	TEGN: KONTR.:	GODKJ.:	REV. DATO:	MÅLESTOKK:	FORMAT:
645226-01	AIO EB		06.11.26	1:20	A3

H K 017 A-01
FAG TYPE LØPENR.