
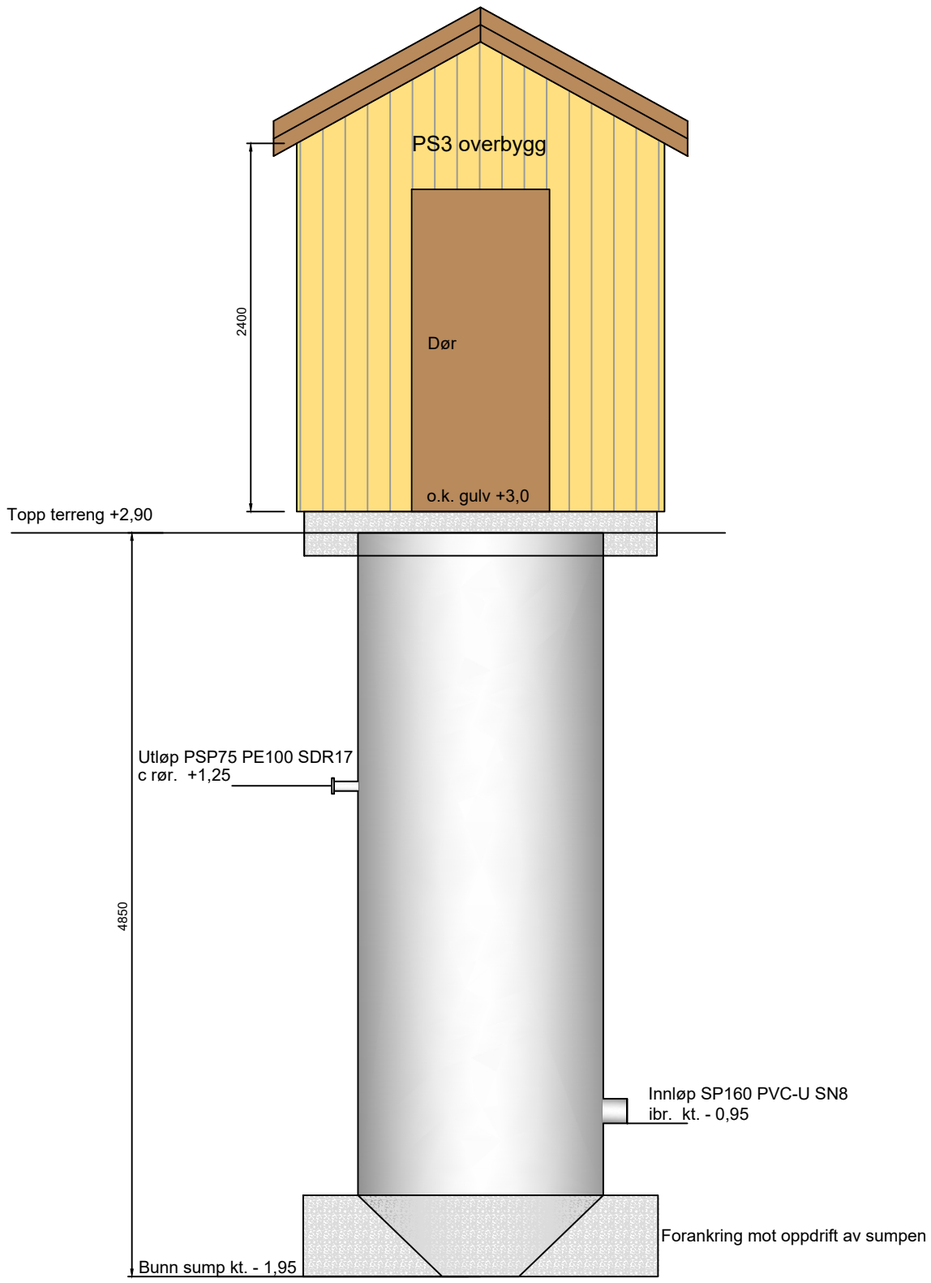


Prefabrikert pumpestasjon
Sumpdiameter 1600mm
Overbygg B x L = 2,4 m x 3,0 m

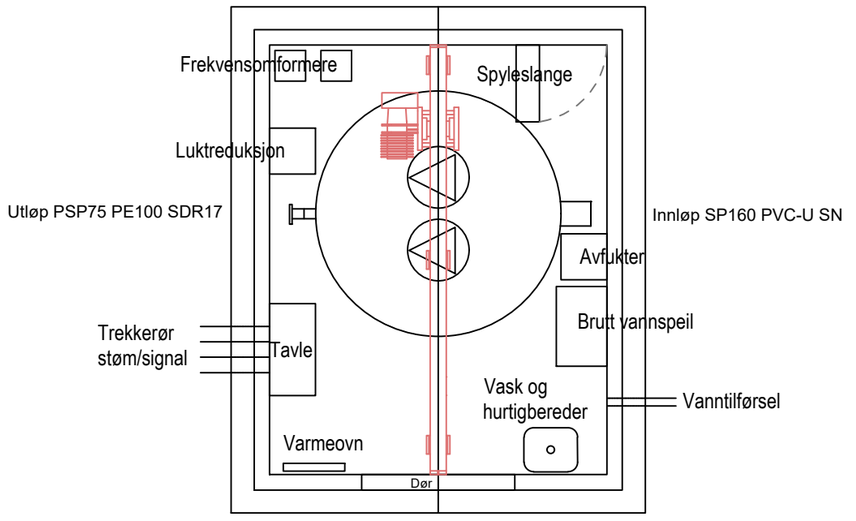

asplan viak

PROSJEKT: VA-anlegg Gjøsundneset

OPPDRAGSGIVER: Giske kommune

TEGNING: VA-ledningsanlegg
Tegning PS3

ARKIVREF.:	KOORDSYS.:	HØYDEREF.:	PROSJEKTFASE:	TEGN. NR:	REV.:
-	UTM 32	NN2000	Tilbudstegning		

OPPDR. NR.:	TEGN:	KONTR.:	GODKJ.:	REV. DATO:	MÅLESTOKK:	FORMAT:	FAG	TYPE	LØPENR.
645226-01	AIO	EB		06.11.26	1:20	A3	H	K	018 A-01