

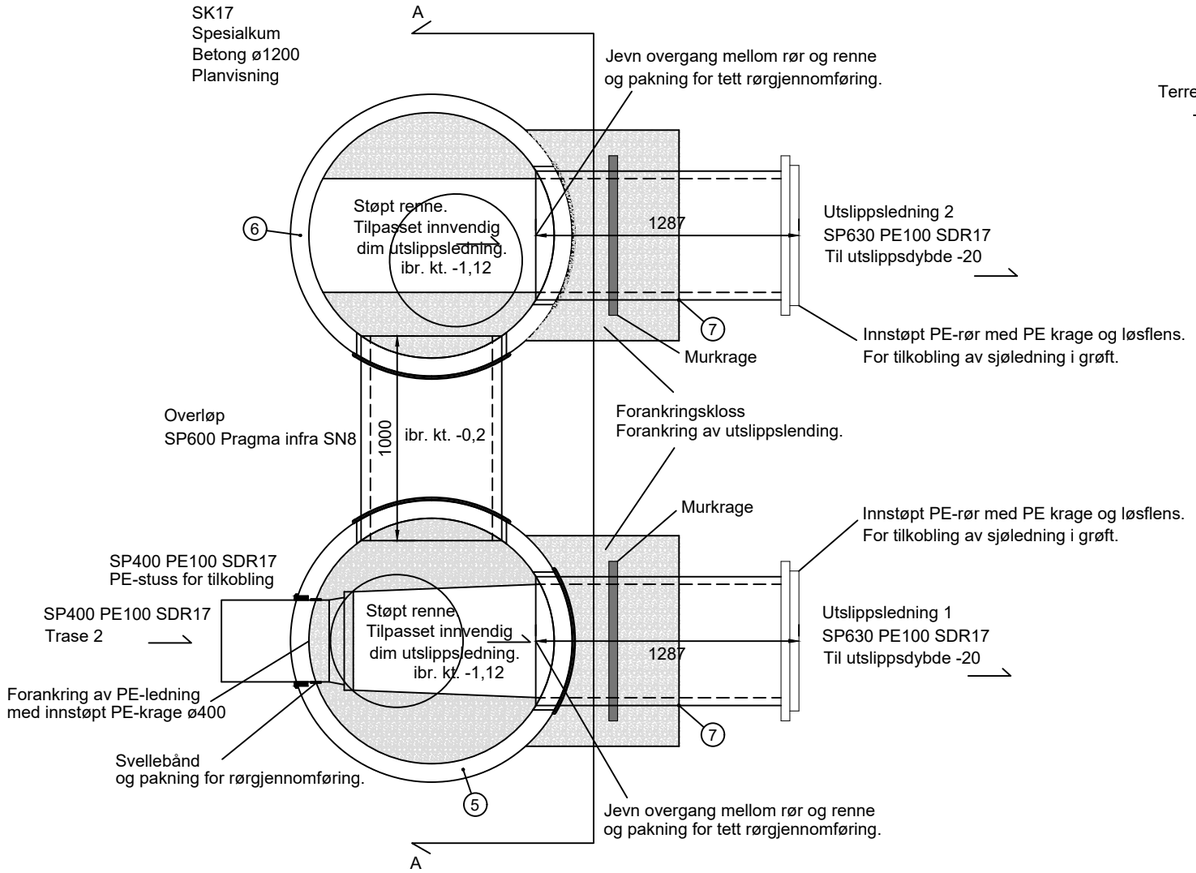


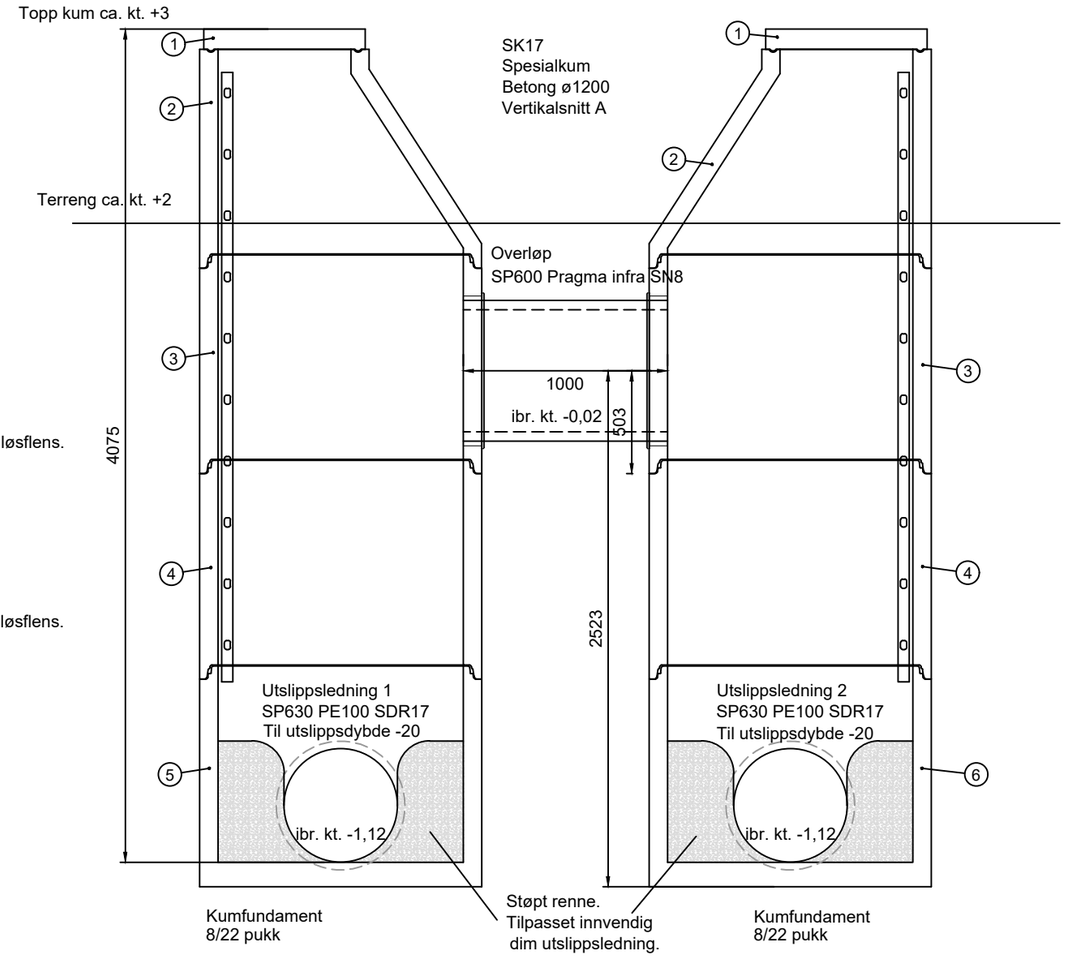

	SK17 - Utslippskummer				
Pos	Beskrivelse	DIM	Antall	Byggeh. mm	Merknader
1	Lokk	650	2		kjøresterkt
2	Kjegle	1200	2	1000	
3	Kumring m/Boring og pakning for ø600 pragma infra SN8	1200	2	1000	
4	Kumring	1200	2	1000	
5	Prefab spesialbunnseksjon m/støpt renne ø555	1000	1	1080	renne tilpasset innvendig dim utslippsledning
	Boring, tilpassing og pakning for SP315	ø315	1		for rørgjennomføring av SP315 PVC-U SN8
	Boring, tilpassing og pakning for SP630	ø630	1		for rørgjennomføring av SP630 PE100 SDR17
	PE-rør m/PE-murkrage, PE-krage og løsflens for innstøping	ø630	1		for forankring av utslippsledning og tilkobling av sjøledning
6	Prefab spesialbunnseksjon m/støpt renne ø555	1000	1	1080	renne tilpasset innvendig dim utslippsledning
	Boring, tilpassing og pakning for SP630	ø630	1		for rørgjennomføring av SP630 PE100 SDR17
	PE-rør m/PE-murkrage, PE-krage og løsflens for innstøping	ø630	1		for forankring av utslippsledning og tilkobling av sjøledning
7	Forankringskloss	600x1000x1000	2		Forankring av utslippsledning
	Stige	10 trinn	2		Festes oppe og nede
	Alle rør og kumdeler inkluderer nødvendige pakninger/tegningsringer				

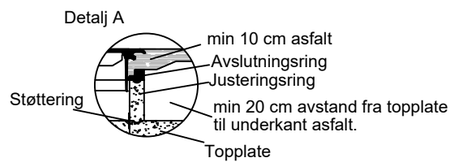

Merknad:
Betongtype for betongtilpasning. Det skal benyttes lik betongtype og armering som i betongkummen forøvrig. Kummens byggehøyde forutsettes kontrollmålt av Entreprenør i felt før bestilling.

asplan viak

PROSJEKT: VA-anlegg Gjøsundneset
OPPDRAGSGIVER: Giske kommune
TEGNING: VA-ledningsanlegg Kumtegning SK17

ARKIVREF.:	KOORDSYS.:	HØYDEREF.:	PROSJEKTFASE:	TEGN. NR:	REV.:
-	UTM 32	NN2000	Tilbudstegning		

OPPDR. NR.:	TEGN:	KONTR.:	GODKJ.:	REV. DATO:	MÅLESTOKK:	FORMAT:	FAG	TYPE	LØPENR.	
645226-01	AIO	EB		06.11.26	1:20	A3	H	K	020	A-01