
Sandfang (SF) i grøft/terreng med kuppelrist
Betongkum
ø1000

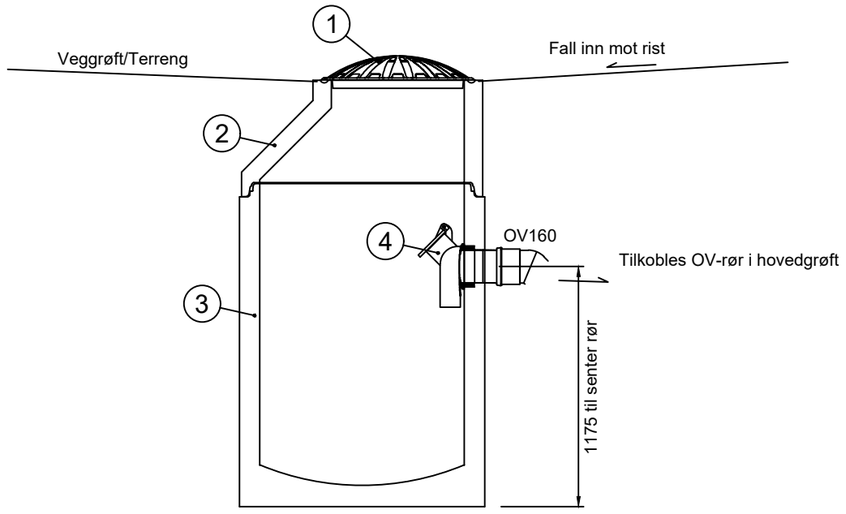

	Sandfangskum				
Pos	Beskrivelse	DIM	Antall	Byggeh. mm	Merknader
1	Kuppelrist kjøresterkt	650	1		
2	Kjegle	1000/650	1	500	Eksentrisk mannhull
3	Sandfangskum	1000	1	1585	
4	Dykker med lokk	ø160	1	500	
	Alle rør og kumdeler inkluderer nødvendige pakninger/tegningsringer				

asplan viak

PROSJEKT: VA-anlegg Gjøsundneset
OPPDRAGSGIVER: Giske kommune
TEGNING: VA-ledningsanlegg Kumtegning SF

ARKIVREF.:	KOORDSYS.:	HØYDEREF.:	PROSJEKTFASE:	TEGN. NR:	REV.:
-	UTM 32	NN2000	Tilbudstegning		

OPPDR. NR.:	TEGN:	KONTR.:	GODKJ.:	REV. DATO:	MÅLESTOKK:	FORMAT:	FAG	TYPE	LØPENR.	
645226-01	AIO	EB		06.11.26	1:20	A3	H	K	022	A-01