


PLAN TRYKKØKER 2

MS 1:25

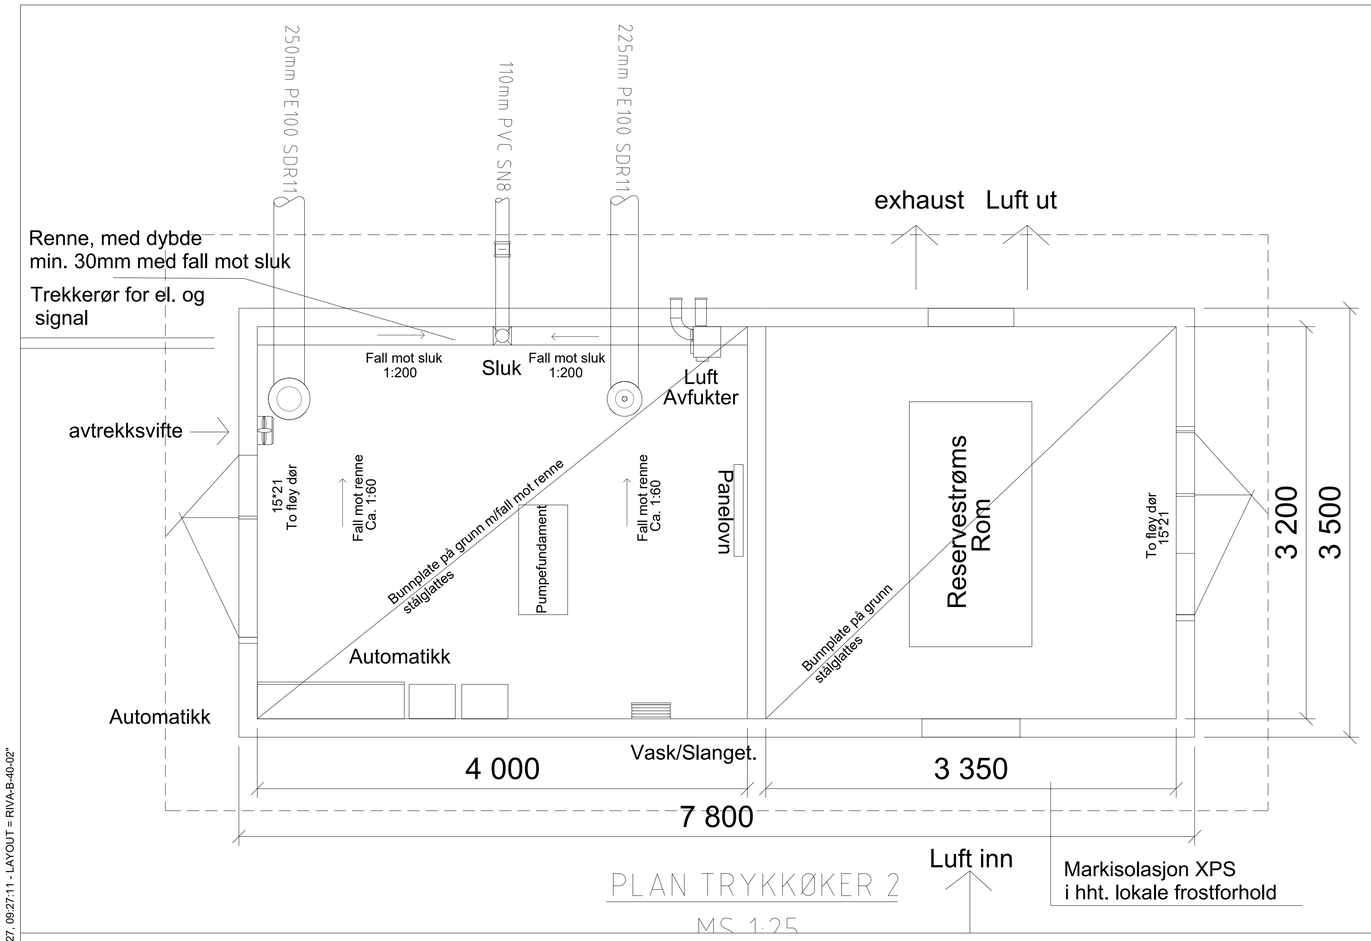


FASADE

MS 1:40


FASADE


MS 1:40

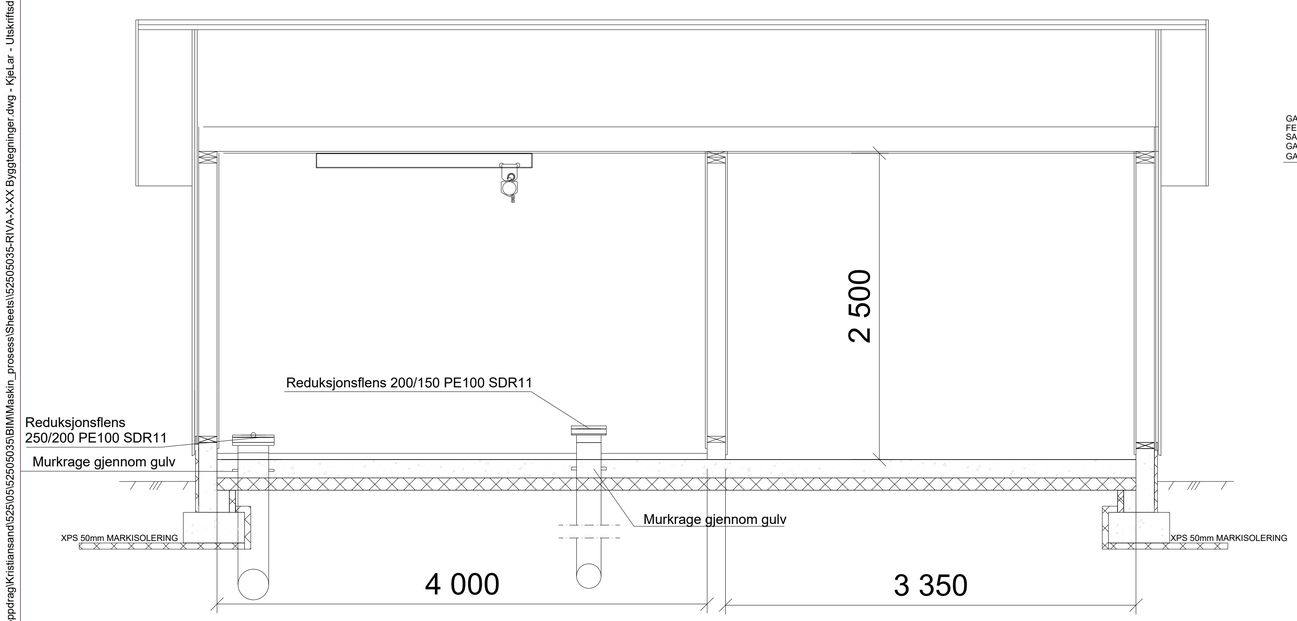

TYPISK SNITT

MS 1:25

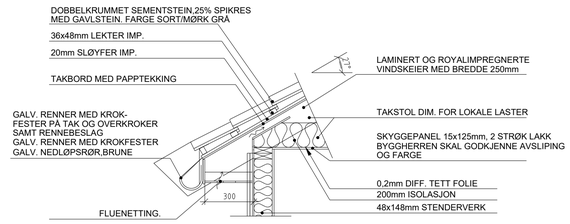

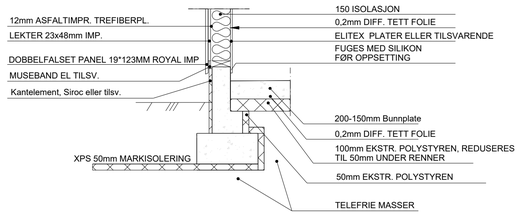

TYPISK DETALJ

KOMMENTARER

BETONG
Fasthetsklasse: B35
Eksponeringsklasse: XC2
Bestandighetsklasse: M45
Kloridklasse: Lik eller bedre enn C1 0,40
Utførselsklasse 2 iht. siste versjon av NS-EN 13670 og nasjonale tillegg

GEOMETRISKE TOLERANSER
Toleranseklasse 1 i hht. siste versjon av NS NS-EN 13670 og nasjonale tillegg

TOLERANSER FOR OVERFLATER
Toleranseklasse 1 i hht. siste versjon av NS NS-EN 13670 og nasjonale tillegg

Fall til sluk/renne: Gulv skal ha fall mot renne langs vegg på minimum 1:60. Renne legges med min. 1:200 mot rustfritt sluk i industrikvalitet.

Innstøpte deler/ gjennomføringer gjennom vegg
Rørgjennomføringer gjennom vegg/gulv skal være vanntette og leveres med murkrage eller tilsv. Alle nedgravvde flenser skal leveres i syrefast kvalitet, 316 eller bedre.

HENVISNINGER
Z-40-01 Trykkøker 1 Plan- ,snitt- og perspektiv

Rev.	Dato	Beskrivelse	Utarbeidet	Fagkontroll	Godkjent
F02	2026-05-29	For anskaffelse	KjeLar	KRO	LarAam
D01	2026-04-24	For godkjennelse hos oppdragsgiver	KjeLar	KRO	LarAam

Dette dokumentet er utarbeidet av Norconsult som del av det oppdraget som fremgår nedenfor. Opphavsretten tilhører Norconsult. Dokumentet må bare benyttes til det formål som oppdragsavtalen beskriver, og må ikke kopieres eller gjøres tilgjengelig på annen måte eller i større utstrekning enn formålet tilsier.

Vennesla kommune

Målestokk (gjelder A1)
Som Vist

Rørtrase Smååsane-Støleheia
VA
Trykkøker PV02
Prinsipptegninger Plan og snitt

Norconsult

Oppdragsnummer	Tegningsnummer	Revisjon
52505035	RIVA-B-40-02	F02

"\\norconsultad.com\dfs\nor\oppdrag\Kristiansand\525\05\52505035\BIM\Maskin_prosess\Sheets\\52505035-RIVA-X-XX Byggtegninger.dwg - KjeLar - Utskriftsdato: 2026-05-27, 09:27:11 - LAYOUT = RIVA-B-40-02'