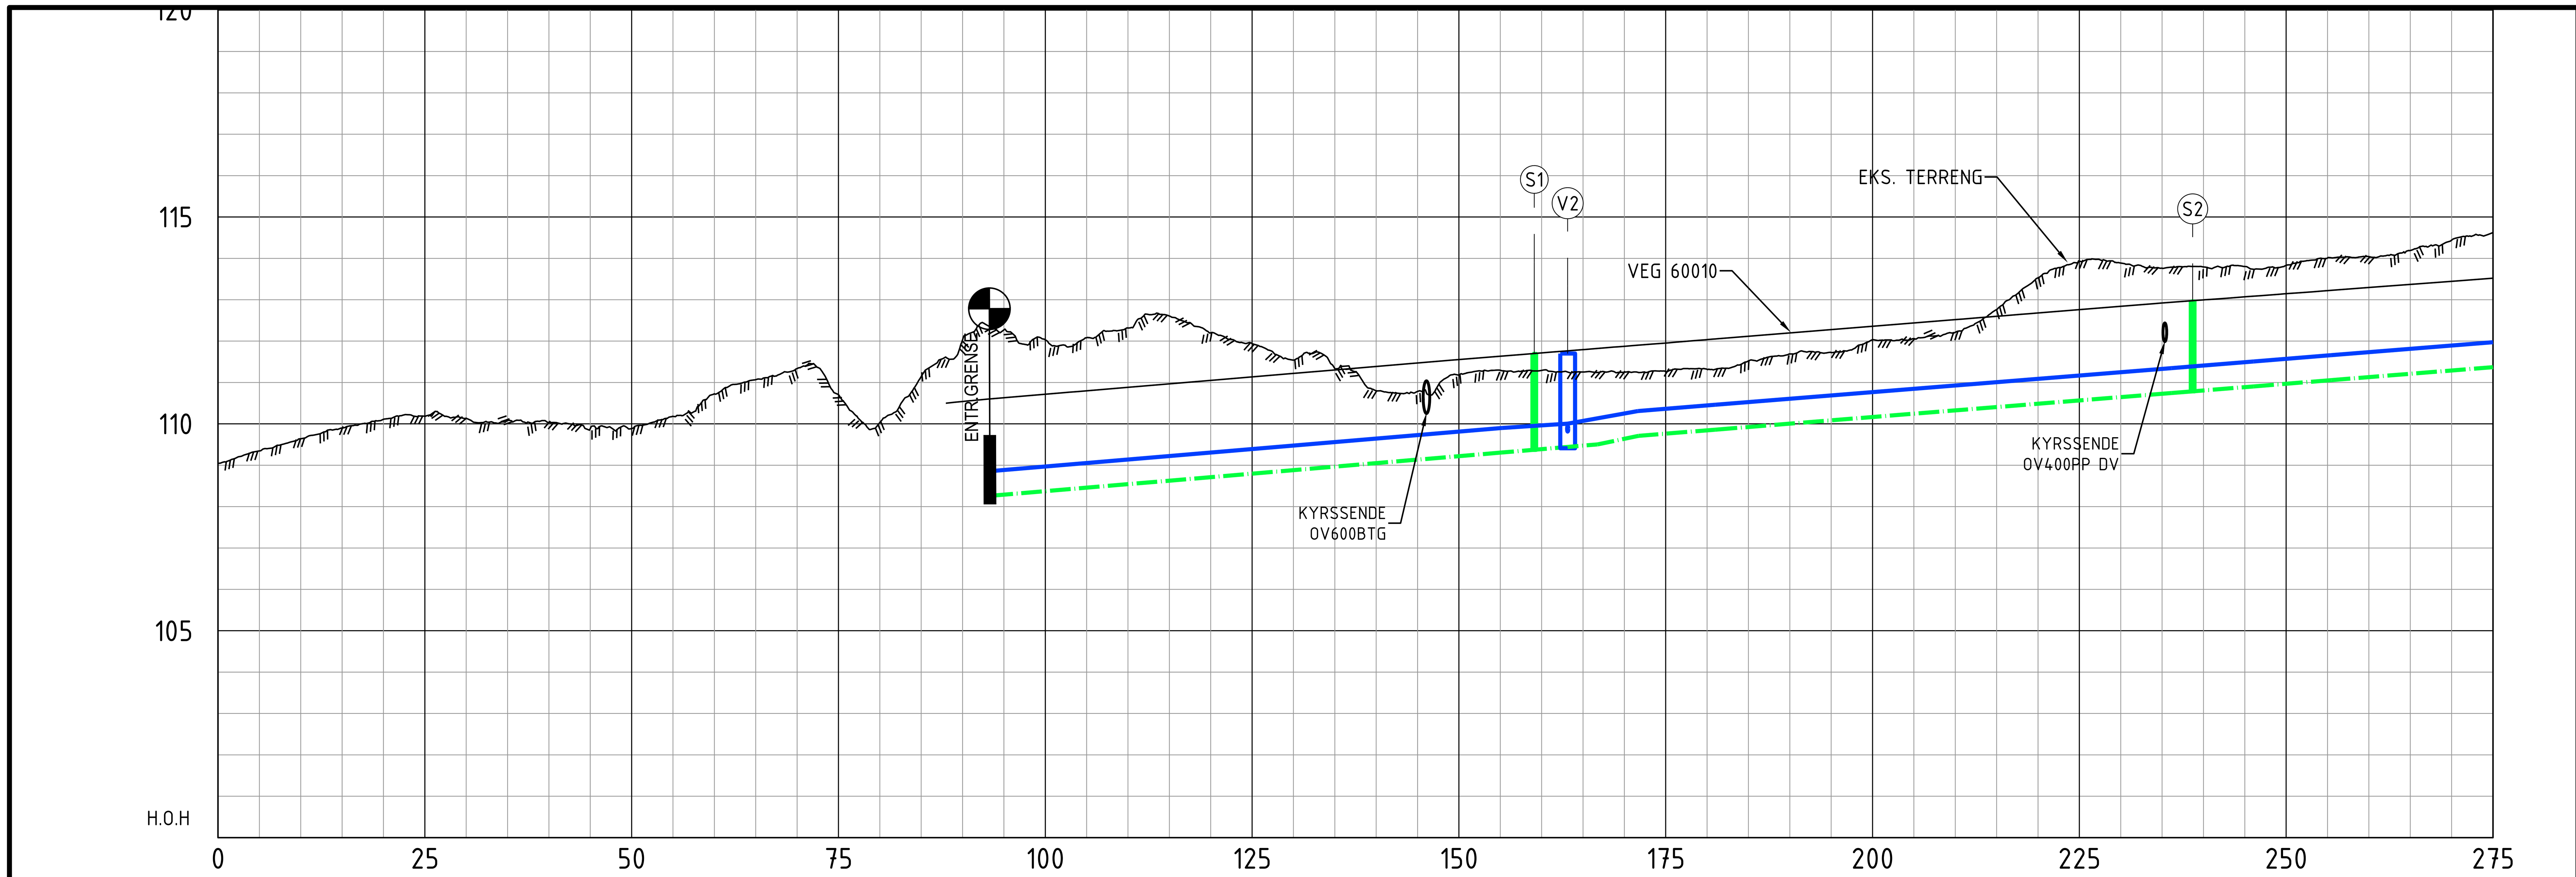


Markdata

Grunneier	
Markslag	
Grunnforhold	


Pel	Terreng H.
0	109.04
5	109.35
10	109.64
15	109.90
20	110.11
25	110.18
30	110.14
35	110.08
40	110.04
45	109.89
50	109.89
55	110.18
60	110.73
65	111.07
70	111.34
75	110.71
80	110.03
85	111.14
90	112.03
95	112.27
100	112.03
105	112.08
110	112.32
115	112.61
120	112.20
125	111.94
130	111.54
135	111.34
140	110.80
145	110.79
150	111.18
155	111.30
160	111.29
165	111.25
170	111.25
175	111.26
180	111.32
185	111.52
190	111.69
195	111.73
200	112.04
205	112.06
210	112.21
215	112.76
220	113.53
225	113.92
230	113.89
235	113.76
240	113.79
245	113.80
250	113.83
255	114.01
260	114.04
265	114.19
270	114.44
275	114.62

Vann

Kumavstand	69.4			112.3	
Fall i ‰	-17	-13	-36	-16	
Kote utv. topp	108.86	109.90	110.00	110.31	111.97
Rør dim. og type	250 PE100 SDR11			250 PE100 SDR11	

Spillvann

Kumavstand	65.3	79.7			36.4	
Fall i ‰	17	17	41	16	16	
Kote innv. bunn	108.27	109.37	109.50	109.71	110.79	111.37
Rør dim. og type	200 PVC	200 PVC			200 PVC	

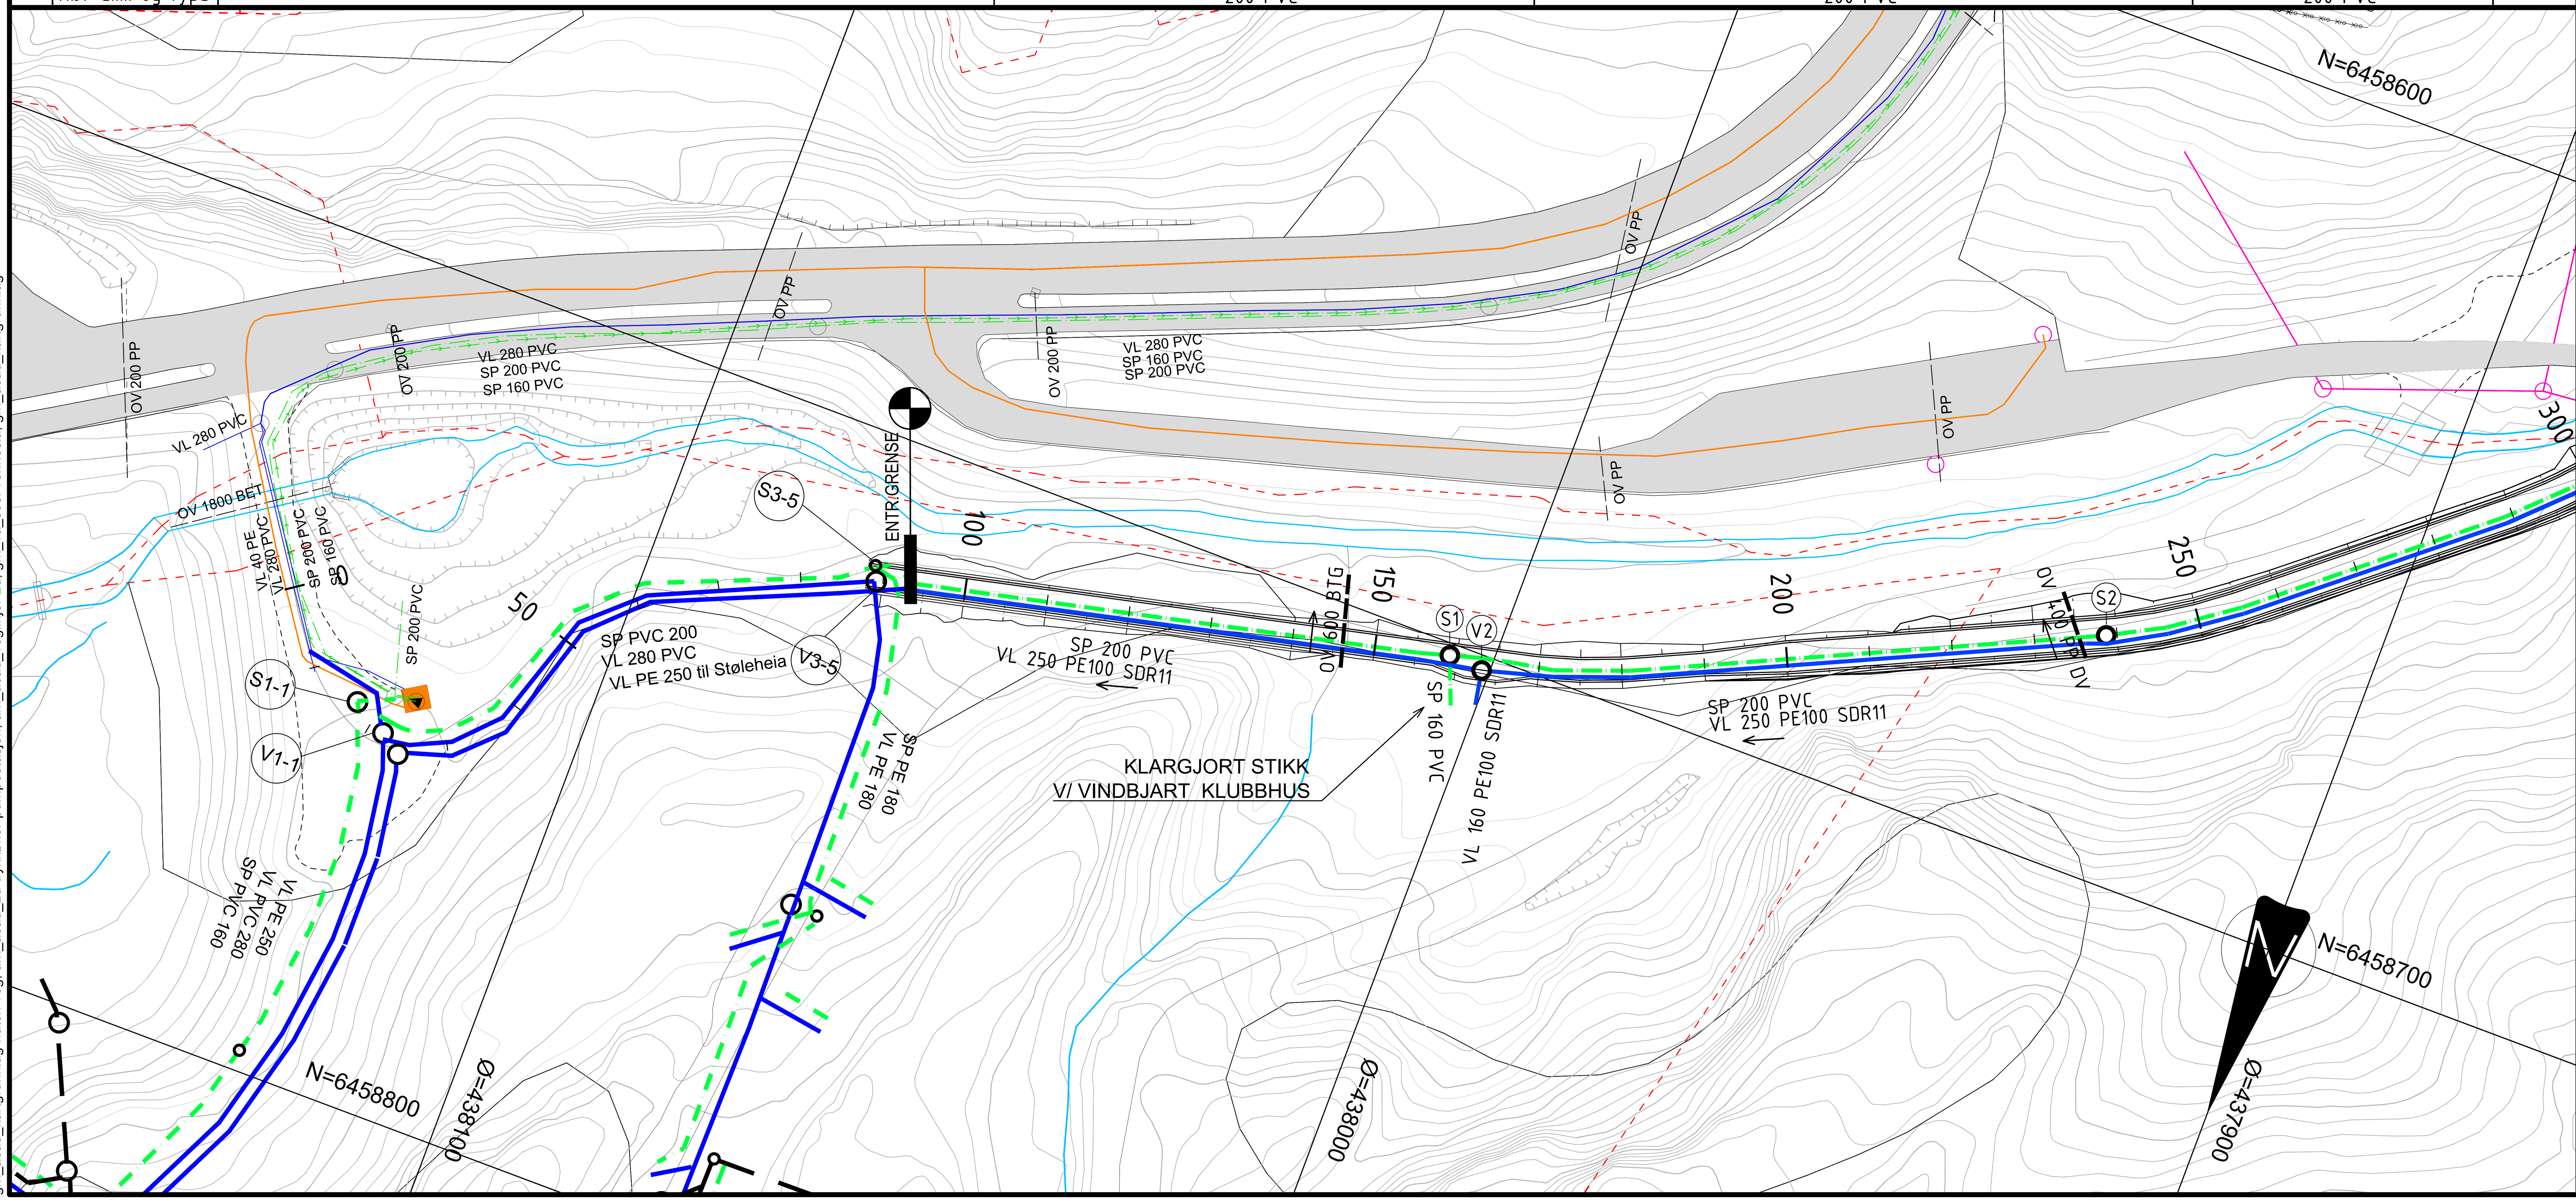

TEGNFORKLARING

	PLANLAGT	EKSISTERENDE
VANNLEDNING		
SPILLVANNSLEDNING		
SPILLVANN TRYKKLEDN.		
OVERVANNSLEDNING		
KUM		
PUMPESTASJON SP		
SLUK		
FALLPIL		
KABEL GLITRE		
EIENDOMSGRENSE		
ELV / BEKK		

KOMMENTARER

- Alle arbeider/utførelse iht. VA-norm.
- Eksisterende grunnlag/ledninger/tilknytningspunkter må kontrolleres før arbeider starter.

HENVISNINGER

- Z-10-01 VA Situasjonsplan
- Z-30-01 Typetegning 60010 Normalprofil veg og grøft
- Z-30-21 Detaljtegning Vannkum V2
- Z-30-40 Typetegning Ø400 Spillvann stigerørskum (S1, S2)

Rev.	Dato	Beskrivelse	Utarbeidet	Fagkontroll	Godkjent
H04	2026-10-16	For utførelse på anlegg / byggeplass	MarHar	AinRoe	LarAam
F03	2026-05-29	For anskaffelse	MarHar	AinRoe	LarAam
D02	2026-04-24	For godkjennelse hos oppdragsgiver	MarHar	AinRoe	LarAam

Dette dokumentet er utarbeidet av Norconsult som del av det oppdraget som fremgår nedenfor. Opphavsretten tilhører Norconsult. Dokumentet må bare benyttes til det formål som oppdragsavtalen beskriver, og må ikke kopieres eller gjøres tilgjengelig på annen måte eller i større utstrekning enn formålet tilsier.

Vennesla kommune

Målestokk (gjelder A1) 1:500

Rørtrase Smååsane-Støleheia
VA
Plan og profil
Veg 60010
Pel 0 - 275

Norconsult

Oppdragsnummer 52505035 | Tegningsnummer RIVA-Z-20-01 | Revisjon H04

"X:\nor\oppdrag\Kristiansand\525\05\52505035\BIM\VA_TI\Sheets\\52505035-RIVA-Z-20_plot.dwg - MarHar - Utskriftsdato: 2026-10-15, 16:44:00 - LAYOUT = 01 - XREF = T_VA_trase ved bekk -no for tegn.produksjon, am_acad_sp-pumpestasjon, gm_el_telenor, gm_el_statnett, gm_el_glitre, gm_acad_kartgrunnlag-hatch-innsjø, gm_acad_kartgrunnlag-hatch-bygg, gm_acad_kartgrunnlag-hatch-veg, am_acad_2d-trykkøker-pumpestasjon, am_acad_veglinjer-2d, gm_va_sosi-vennesla, gm_acad_kartgrunnlag"