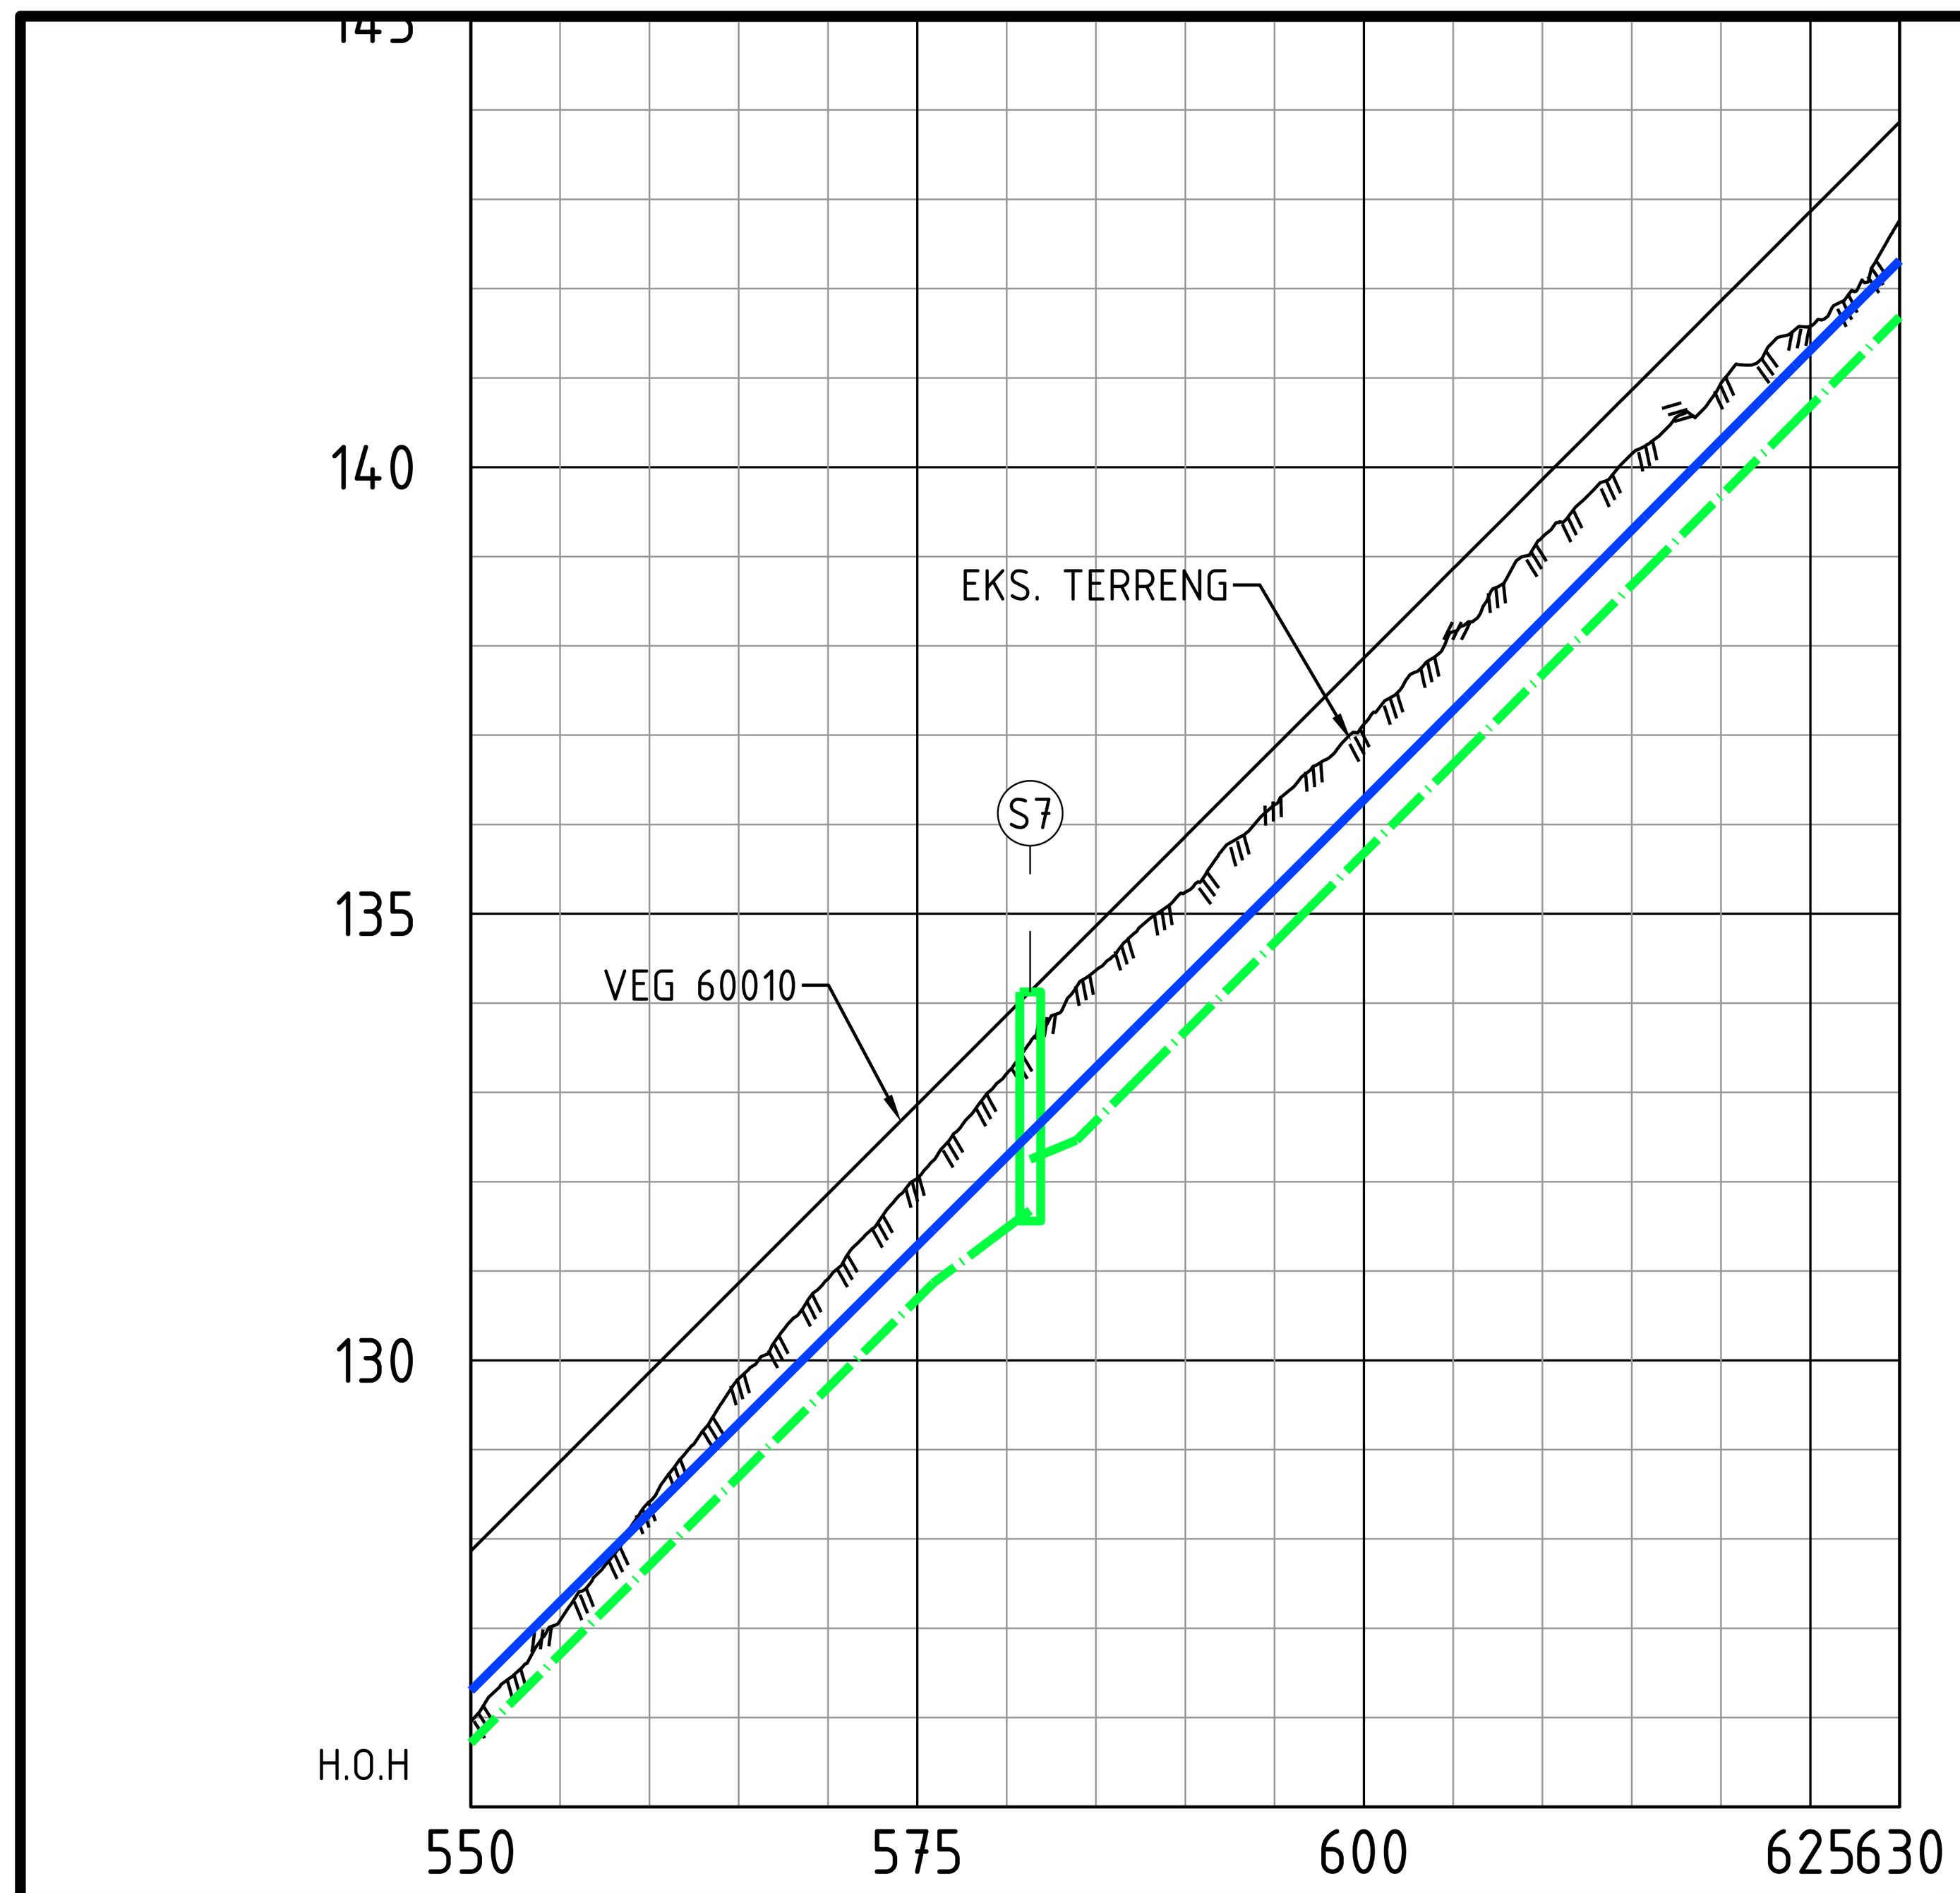
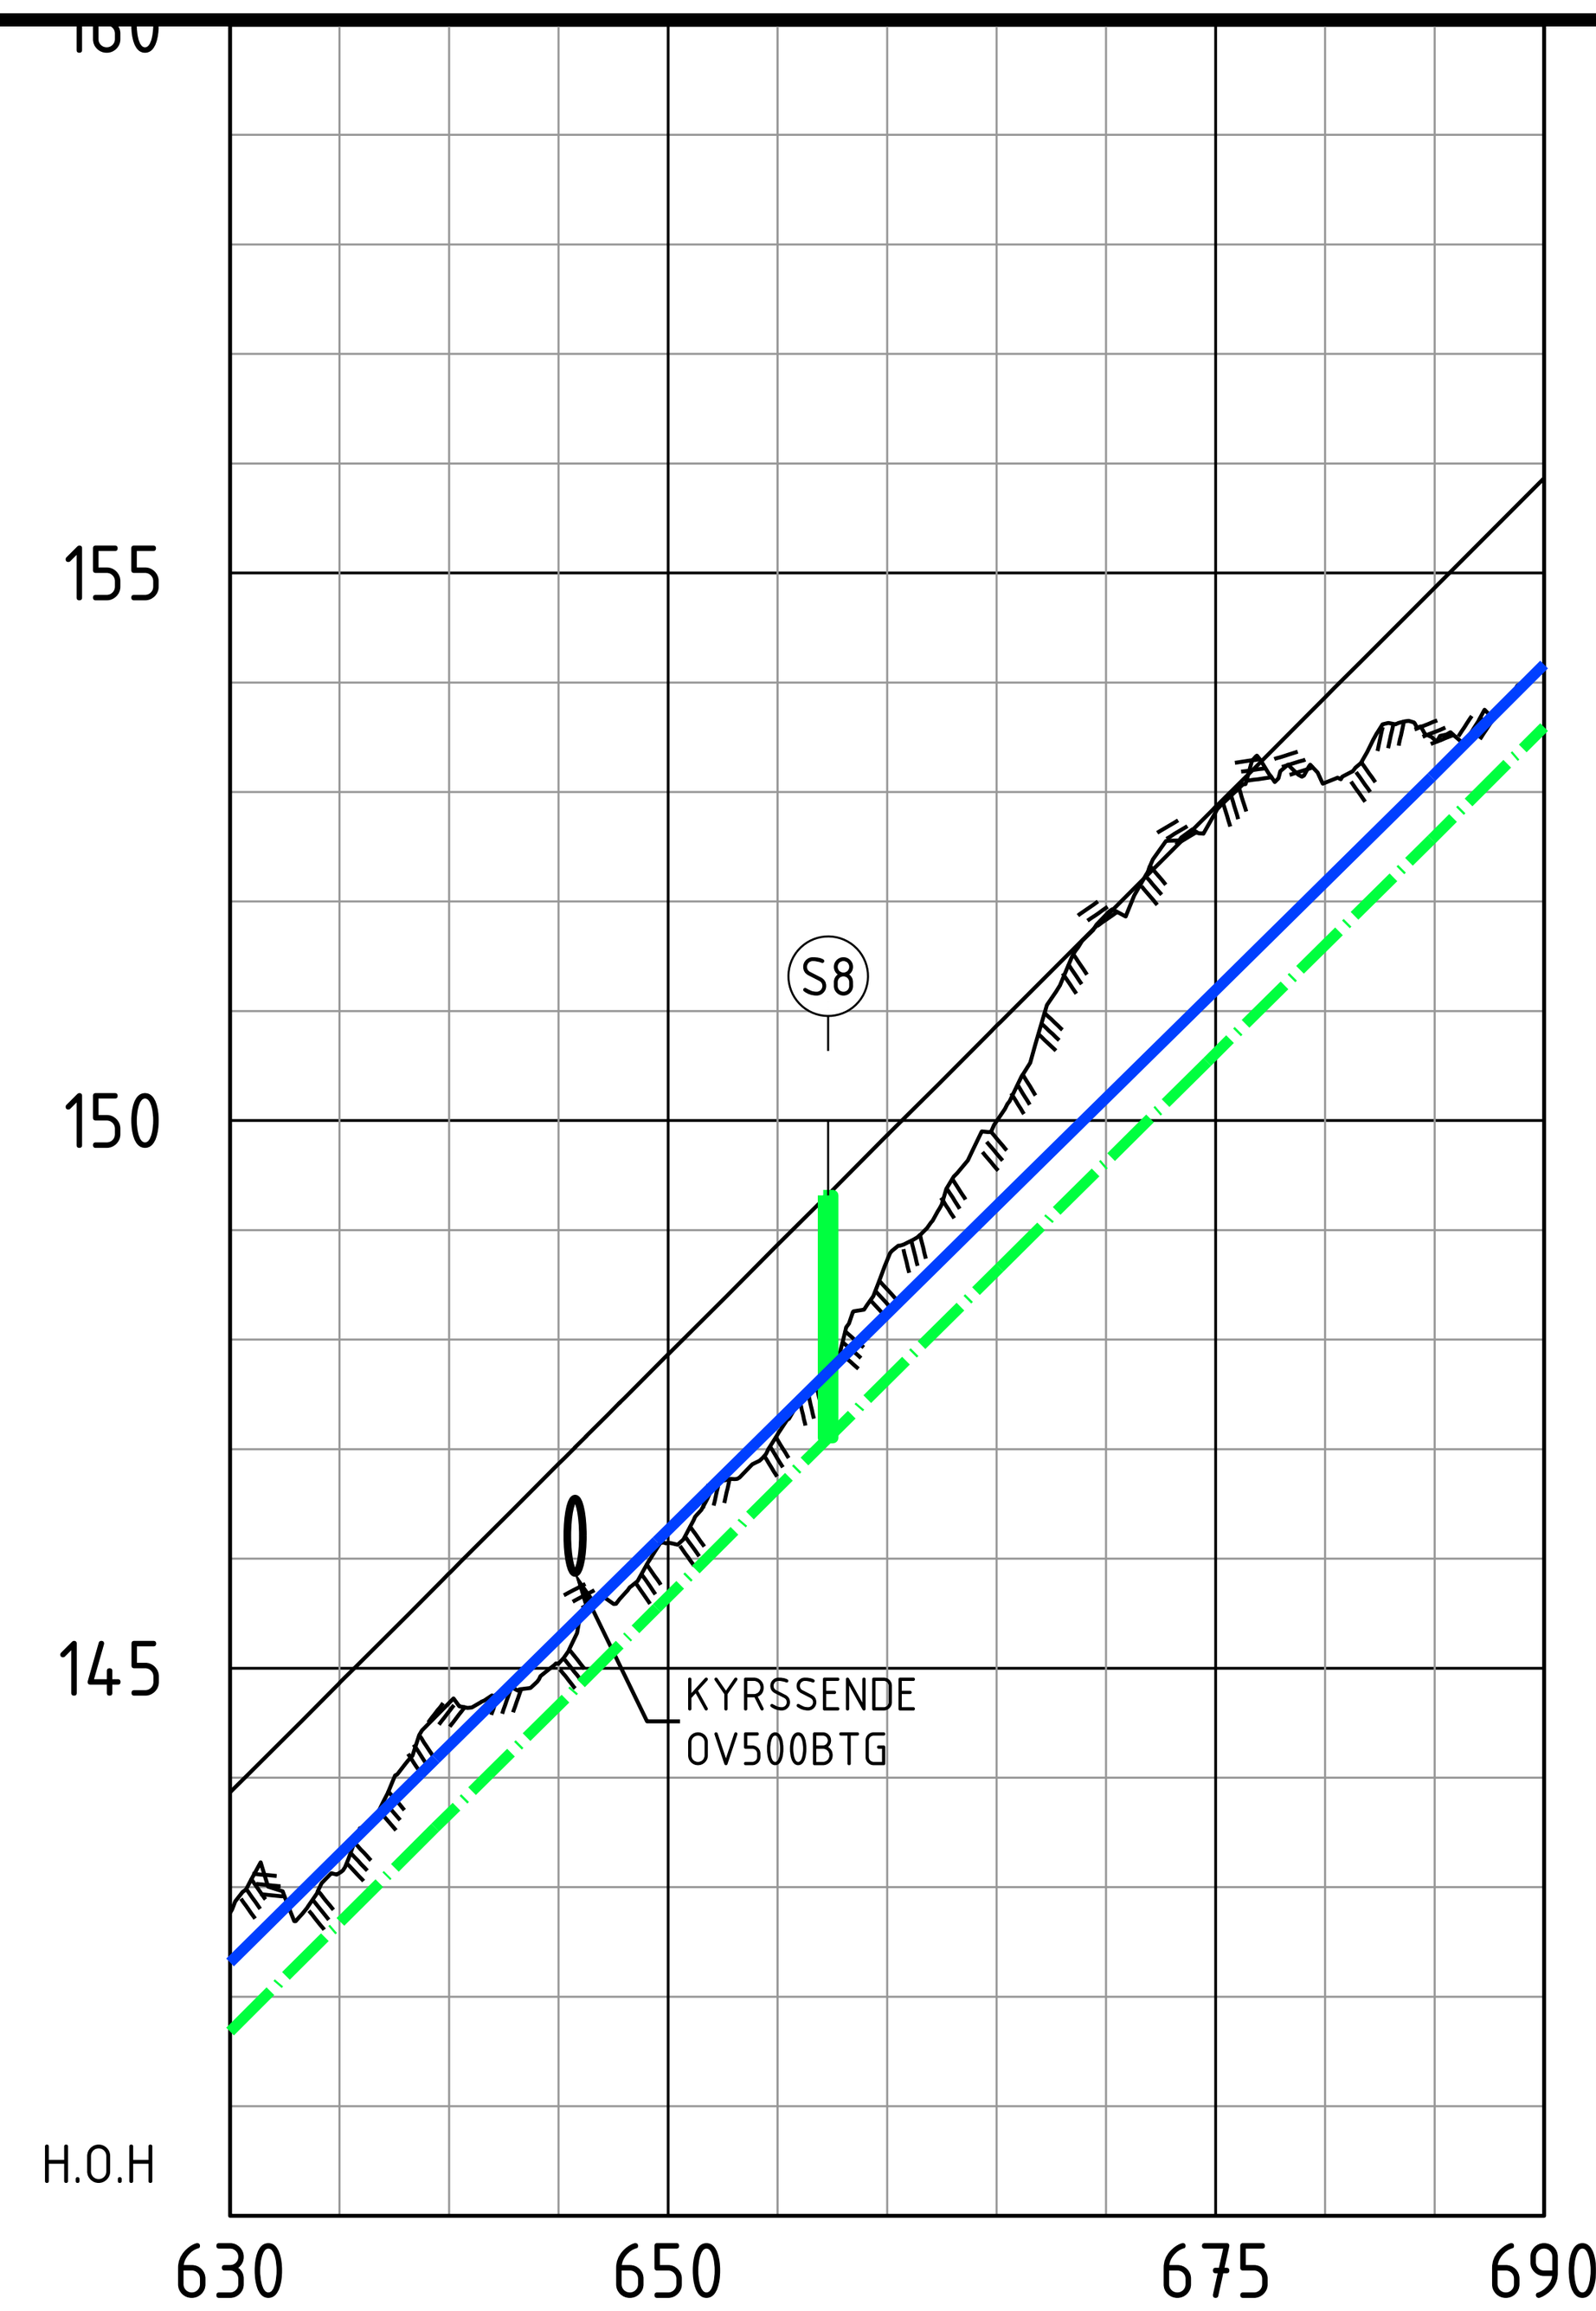
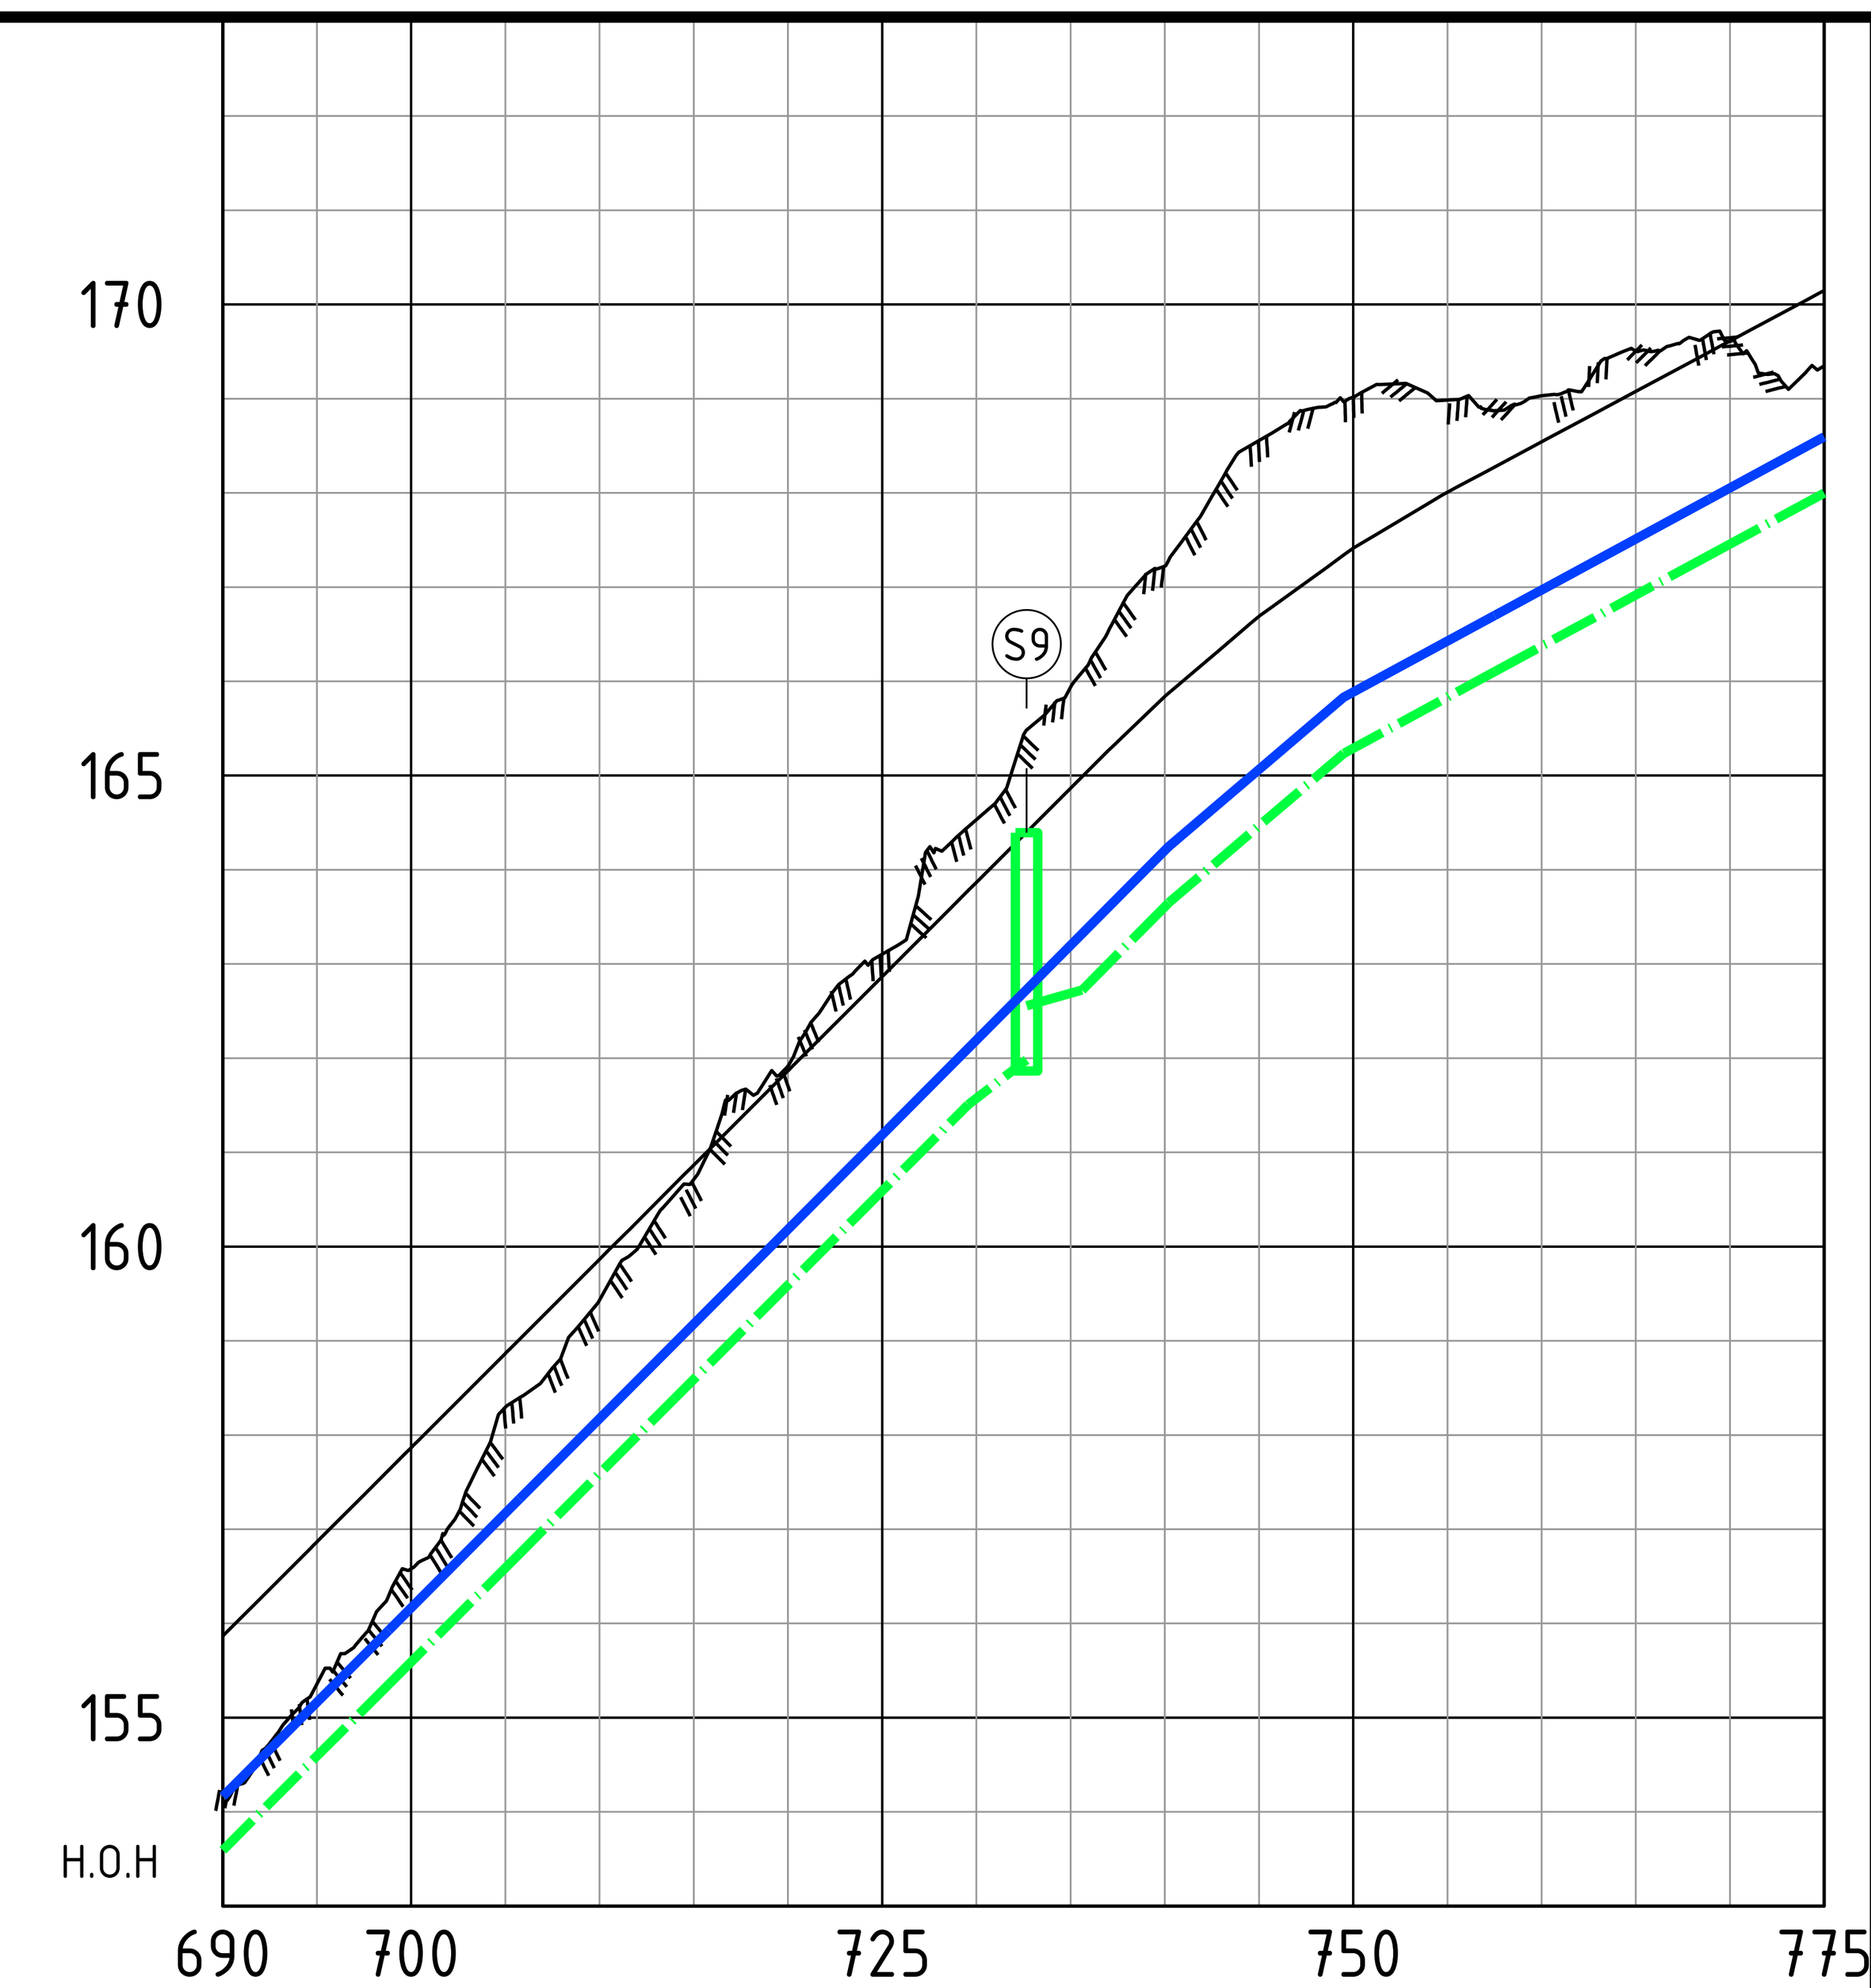


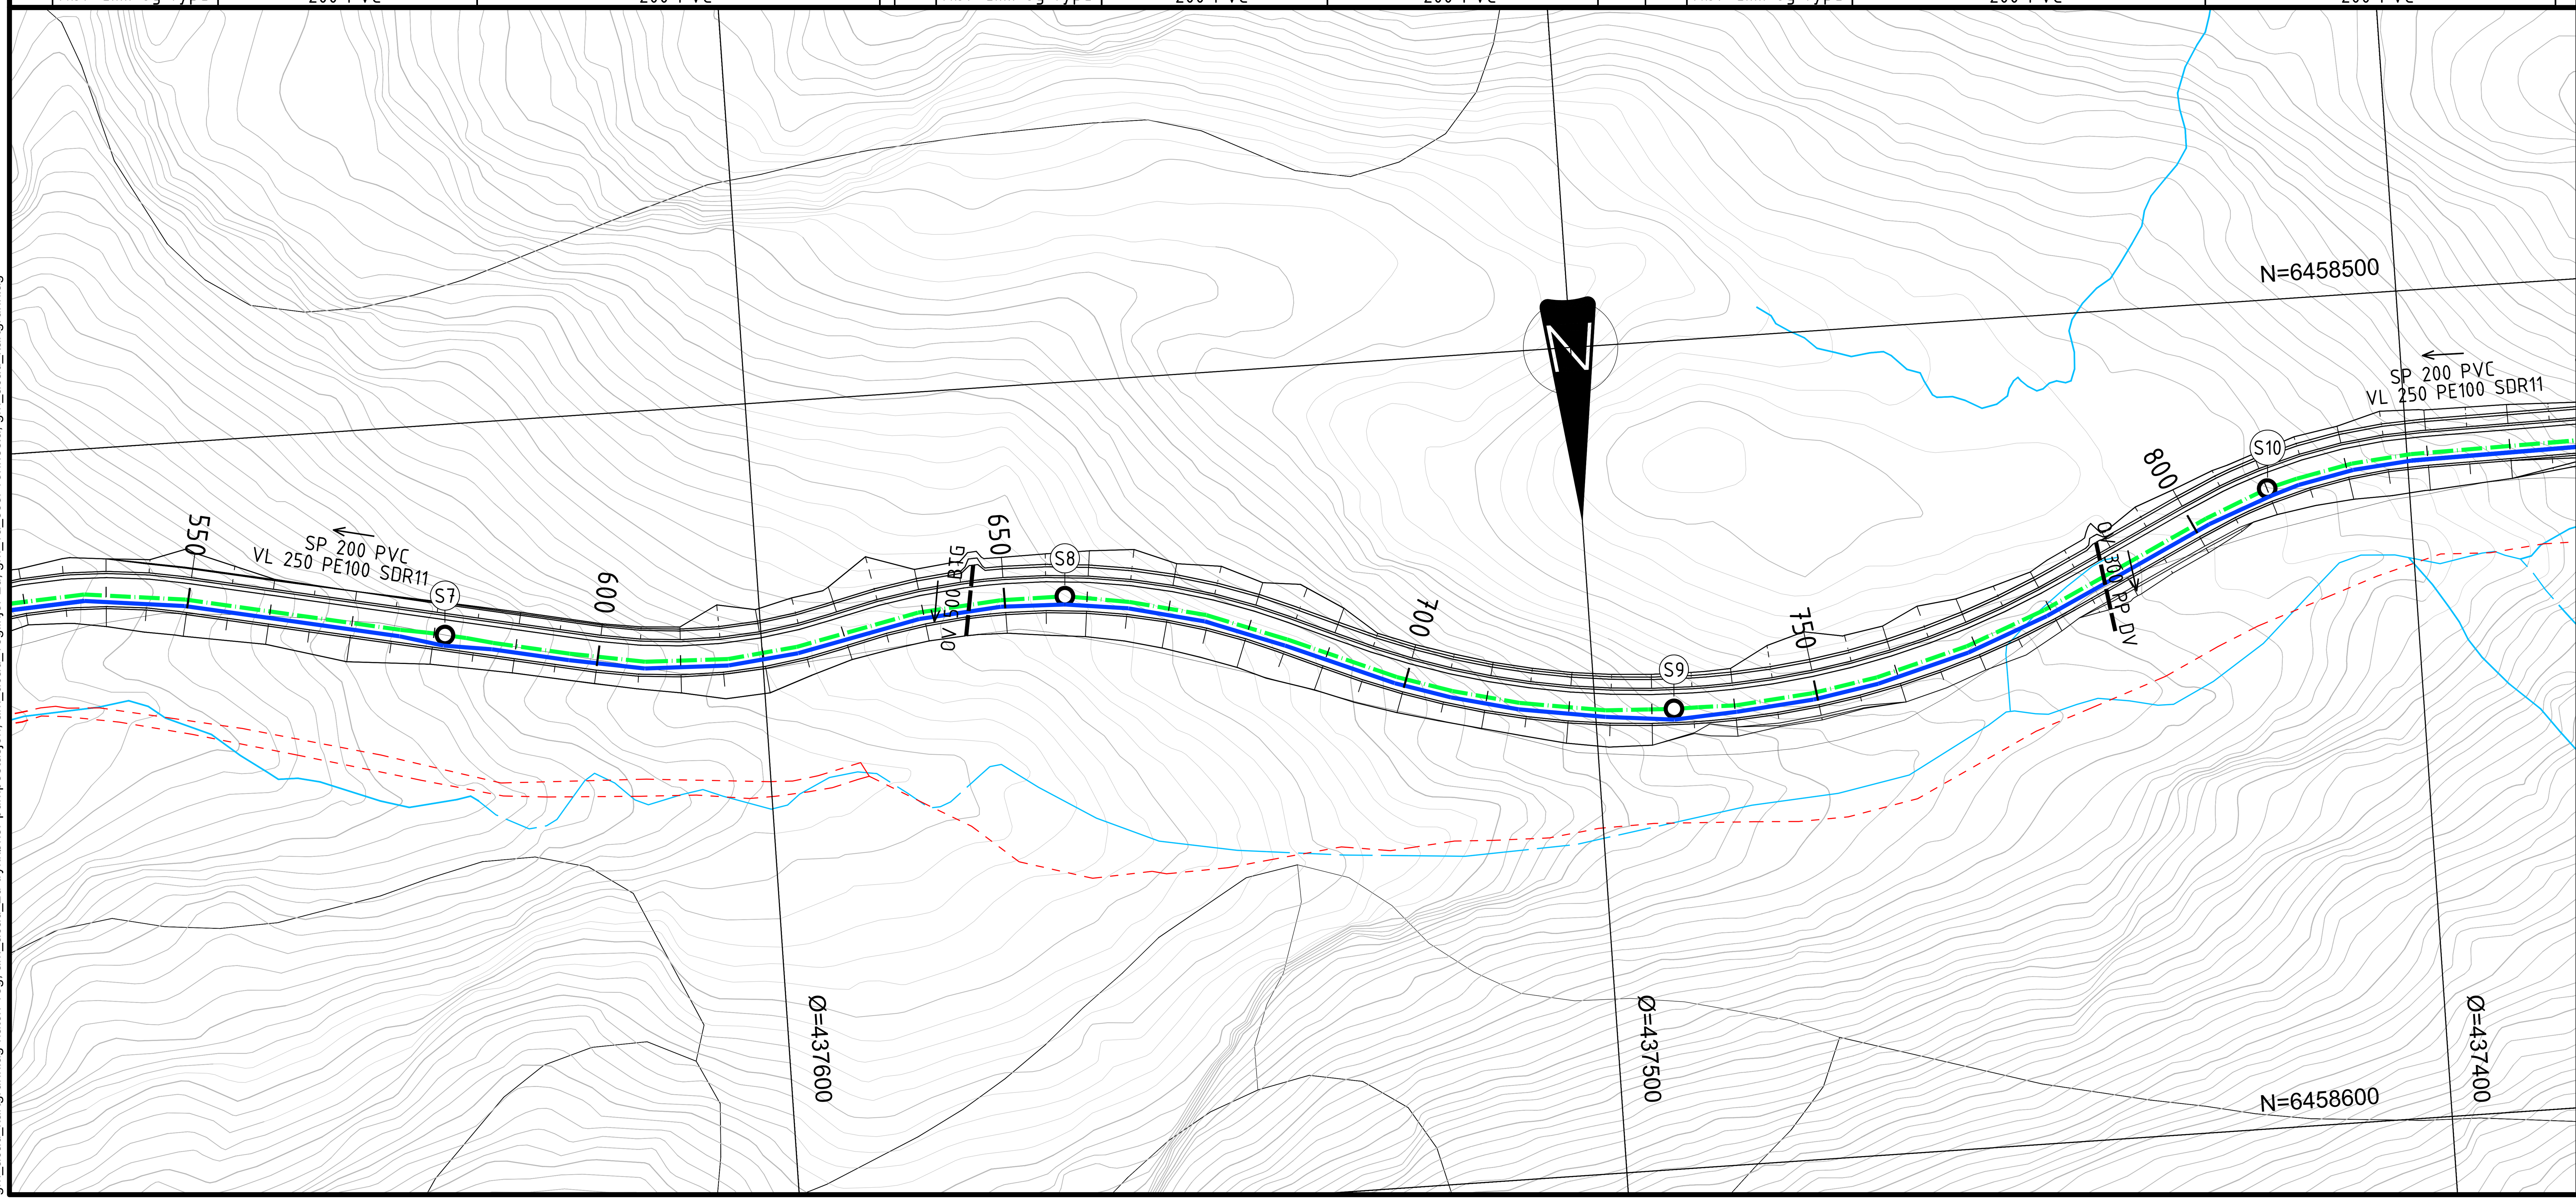

| Profil 550–630 | |
|---|---|
| **Markdata** | |
| Grunneier | |
| Markslag | |
| Grunnforhold | |
| Terreng H. | 125.95 \| 127.09 \| 128.42 \| 129.79 \| 130.91 \| 132.04 \| 133.21 \| 134.37 \| 135.24 \| 136.22 \| 137.12 \| 138.16 \| 139.22 \| 140.15 \| 140.94 \| 141.58 \| 142.77 |
| **Vann** | |
| Kumavstand | 80.4 |
| Fall i ‰ | -199 |
| Kote utv. topp | 126.30 \| 142.32 |
| Rør dim. og type | 250 PE100 SDR11 |
| **Spillvann** | |
| Kumavstand | 31.3 \| 48.9 |
| Fall i ‰ | 199 \| 150 \| 84 \| 199 |
| Kote innv. bunn | 125.72 \| 130.87 \| 131.68 \| 132.25 \| 132.47 \| 141.69 |
| Rør dim. og type | 200 PVC \| 200 PVC |




| Profil 630–690 | |
|---|---|
| **Markdata** | |
| Grunneier | |
| Markslag | |
| Grunnforhold | |
| Terreng H. | 142.77 \| 143.13 \| 144.68 \| 145.04 \| 146.14 \| 147.13 \| 148.72 \| 149.99 \| 151.88 \| 152.82 \| 153.09 \| 153.48 \| 154.10 |
| **Vann** | |
| Kumavstand | 59.4 |
| Fall i ‰ | -199 |
| Kote utv. topp | 142.32 \| 154.16 |
| Rør dim. og type | 250 PE100 SDR11 |
| **Spillvann** | |
| Kumavstand | 27.2 \| 32.6 |
| Fall i ‰ | 199 \| 199 |
| Kote innv. bunn | 141.69 \| 147.10 \| 153.59 |
| Rør dim. og type | 200 PVC \| 200 PVC |




| Profil 690–775 | |
|---|---|
| **Markdata** | |
| Grunneier | |
| Markslag | |
| Grunnforhold | |
| Terreng H. | 154.10 \| 155.36 \| 156.58 \| 158.30 \| 159.43 \| 160.71 \| 161.92 \| 163.10 \| 164.53 \| 165.94 \| 167.22 \| 168.56 \| 169.02 \| 168.99 \| 169.03 \| 169.51 \| 169.61 \| 169.35 |
| **Vann** | |
| Kumavstand | 85.7 |
| Fall i ‰ | -199 \| -170 \| -108 |
| Kote utv. topp | 154.16 \| 164.24 \| 165.83 \| 168.59 |
| Rør dim. og type | 250 PE100 SDR11 |
| **Spillvann** | |
| Kumavstand | 42.8 \| 42.5 |
| Fall i ‰ | 199 \| 153 \| 57 \| 200 \| 170 \| 108 |
| Kote innv. bunn | 153.59 \| 161.51 \| 161.98 \| 162.56 \| 162.72 \| 163.65 \| 165.24 \| 168.00 |
| Rør dim. og type | 200 PVC \| 200 PVC |




## TEGNFORKLARING

| | PLANLAGT | EKSISTERENDE |
|---|---|---|
| VANNLEDNING | blå heltrukken linje | |
| SPILLVANNSLEDNING | grønn strek-punkt linje | |
| OVERVANNSLEDNING | svart stiplet linje | |
| KUM | o | |
| FALLPIL | → | |
| EIENDOMSGRENSE | | rød stiplet linje |
| ELV / BEKK | | blå tynn linje |

## KOMMENTARER

- Alle arbeider/utførelse iht. VA-norm.
- Eksisterende grunnlag/ledninger/tilknytningspunkter må kontrolleres før arbeider starter.

## HENVISNINGER

- Z-10-01 VA Situasjonsplan
- Z-30-01 Typetegning 60010 Normalprofil veg og grøft
- Z-30-40 Typetegning Spillvann Ø400 minikum (S8)
- Z-30-41 Typetegning Energidempende spillvannskum (S7, S9)

| Rev. | Dato | Beskrivelse | Utarbeidet | Fagkontroll | Godkjent |
|---|---|---|---|---|---|
| H04 | 2026-10-16 | For utførelse på anlegg / byggeplass | MarHar | AinRoe | LarAam |
| F03 | 2026-05-29 | For anskaffelse | MarHar | AinRoe | LarAam |
| D02 | 2026-04-24 | For godkjennelse hos oppdragsgiver | MarHar | AinRoe | LarAam |

Dette dokumentet er utarbeidet av Norconsult som del av det oppdraget som fremgår nedenfor. Opphavsretten tilhører Norconsult. Dokumentet må bare benyttes til det formål som oppdragsavtalen beskriver, og må ikke kopieres eller gjøres tilgjengelig på annen måte eller i større utstrekning enn formålet tilsier.

Vennesla kommune

Målestokk (gjelder A1): 1:500

# Rørtrase Smååsane-Støleheia
VA
Plan og profil
Veg 60010
Pel 550- 775

Norconsult

| Oppdragsnummer | Tegningsnummer | Revisjon |
|---|---|---|
| 52505035 | RIVA-Z-20-03 | H04 |

"X:\nor\oppdrag\Kristiansand\525\05\52505035\BIM\VA_TI\Sheets\52505035-RIVA-Z-20_plot.dwg - MarHar - Utskriftsdato: 2026-10-15, 16:49:35 - LAYOUT = 03 - XREF = T_VA_trase ved bekk -no for tegn.produksjon, am_acad_sp-pumpestasjon, gm_el_telenor, gm_el_statnett, gm_el_glitre, gm_acad_kartgrunnlag-hatch-innsjø, gm_acad_kartgrunnlag-hatch-bygg, gm_acad_kartgrunnlag-hatch-veg, am_acad_2d-trykkøker-pumpestasjon, am_acad_veglinjer-2d, gm_va_sosi-vennesla, gm_acad_kartgrunnlag"