

"X:\nor\oppdrag\Kristiansand\525\05\52505035\BIM\VA_TI\Sheets\52505035-RIVA-Z-20_plot.dwg - MarHar - Utskriftsdato: 2026-10-15, 16:57:39 - LAYOUT = 05 - XREF = T_VA_trase ved bekk -no for tegn.produksjon, am_acad_sp-pumpestasjon, gm_el_telenor, gm_el_statnett, gm_el_glitre, gm_acad_kartgrunnlag-hatch-innsjø, gm_acad_kartgrunnlag-hatch-bygg, gm_acad_kartgrunnlag-hatch-veg, am_acad_2d-trykkøker-pumpestasjon, am_acad_veglinjer-2d, gm_va_sosi-vennesla, gm_acad_kartgrunnlag"

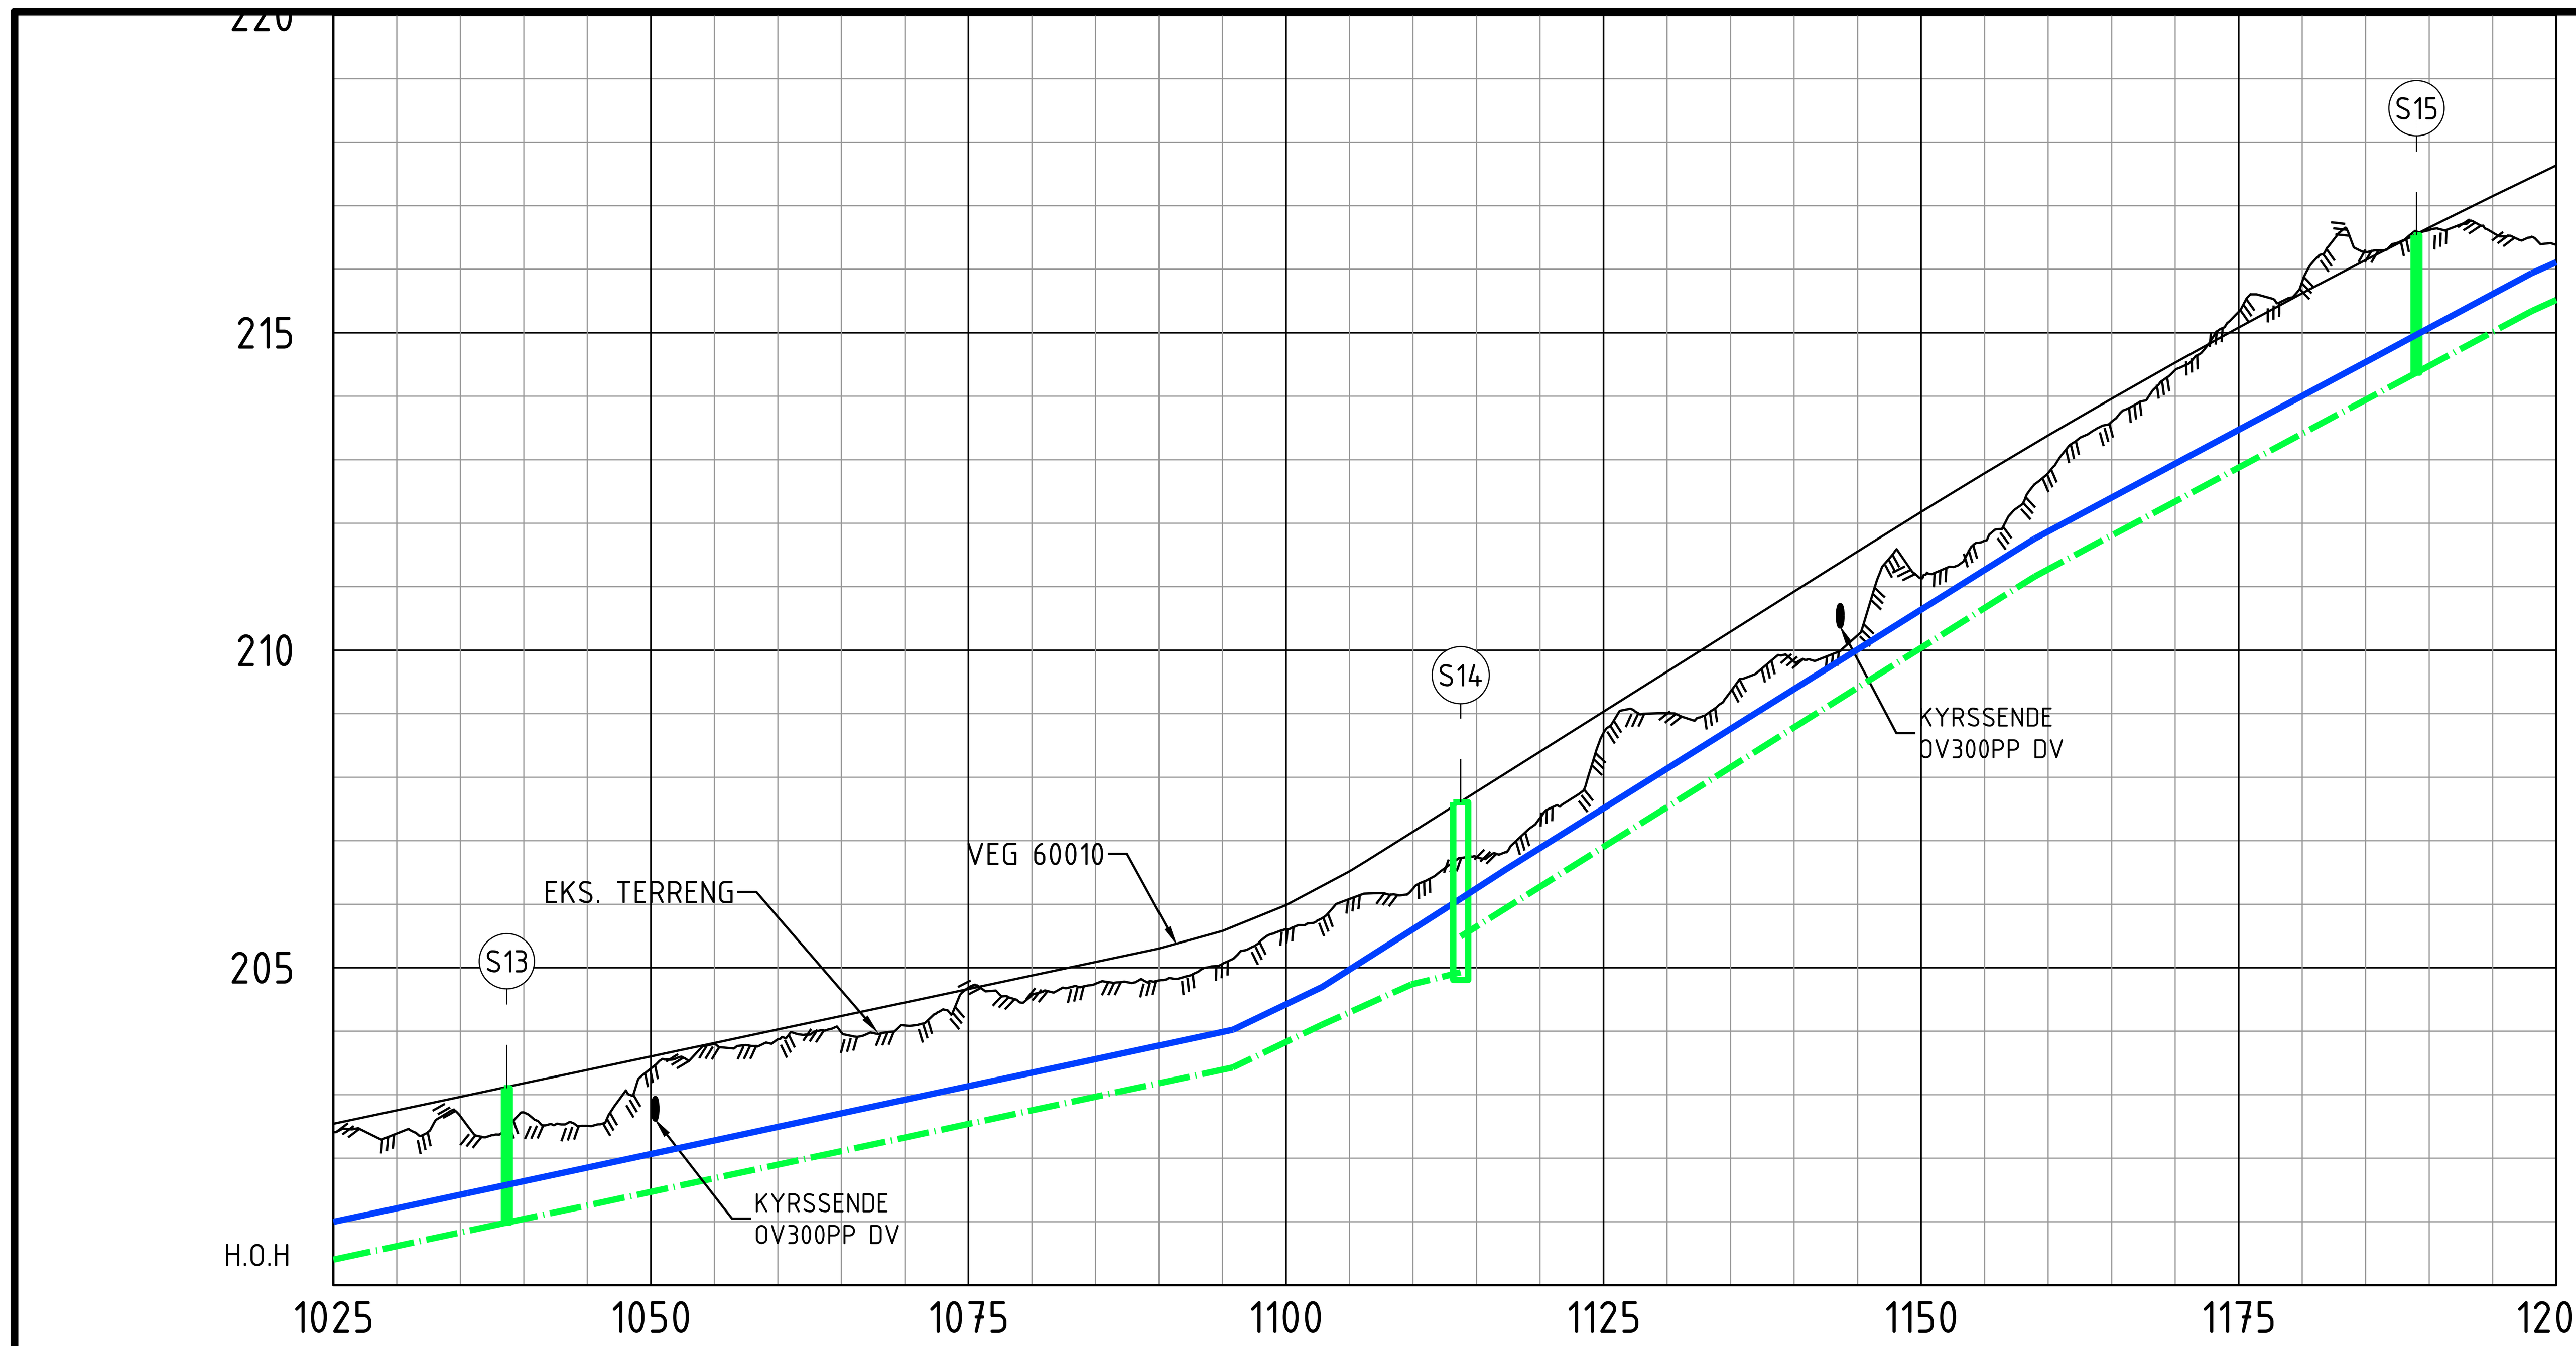

Markdata	
Grunneier	
Markslag	
Grunnforhold	
Terreng H.	202.41, 202.39, 202.66, 202.72, 202.51, 203.41, 203.80, 203.87, 203.98, 204.09, 204.69, 204.57, 204.75, 204.80, 205.06, 205.60, 206.08, 206.24, 206.75, 207.36, 208.70, 209.01, 209.35, 209.82, 210.24, 211.13, 211.72, 212.79, 213.60, 214.41, 215.33, 215.80, 216.27, 216.62, 216.58, 216.38

Vann	
Kumavstand	175.1
Fall i ‰	-43, -96, -127, -125, -107, -90
Kote utv. topp	201.00, 204.02, 204.70, 206.55, 211.75, 215.94, 216.11
Rør dim. og type	250 PE100 SDR11


Spillvann	
Kumavstand	13.7, 75.1, 75.2, 11.0
Fall i ‰	43, 43, 96, 90, 49, 125, 107, 107, 90
Kote innv. bunn	200.40, 200.99, 203.43, 204.10, 204.74, 204.93, 205.49, 211.16, 214.37, 215.34, 215.52
Rør dim. og type	200 PVC, 200 PVC, 200 PVC, 200 PVC

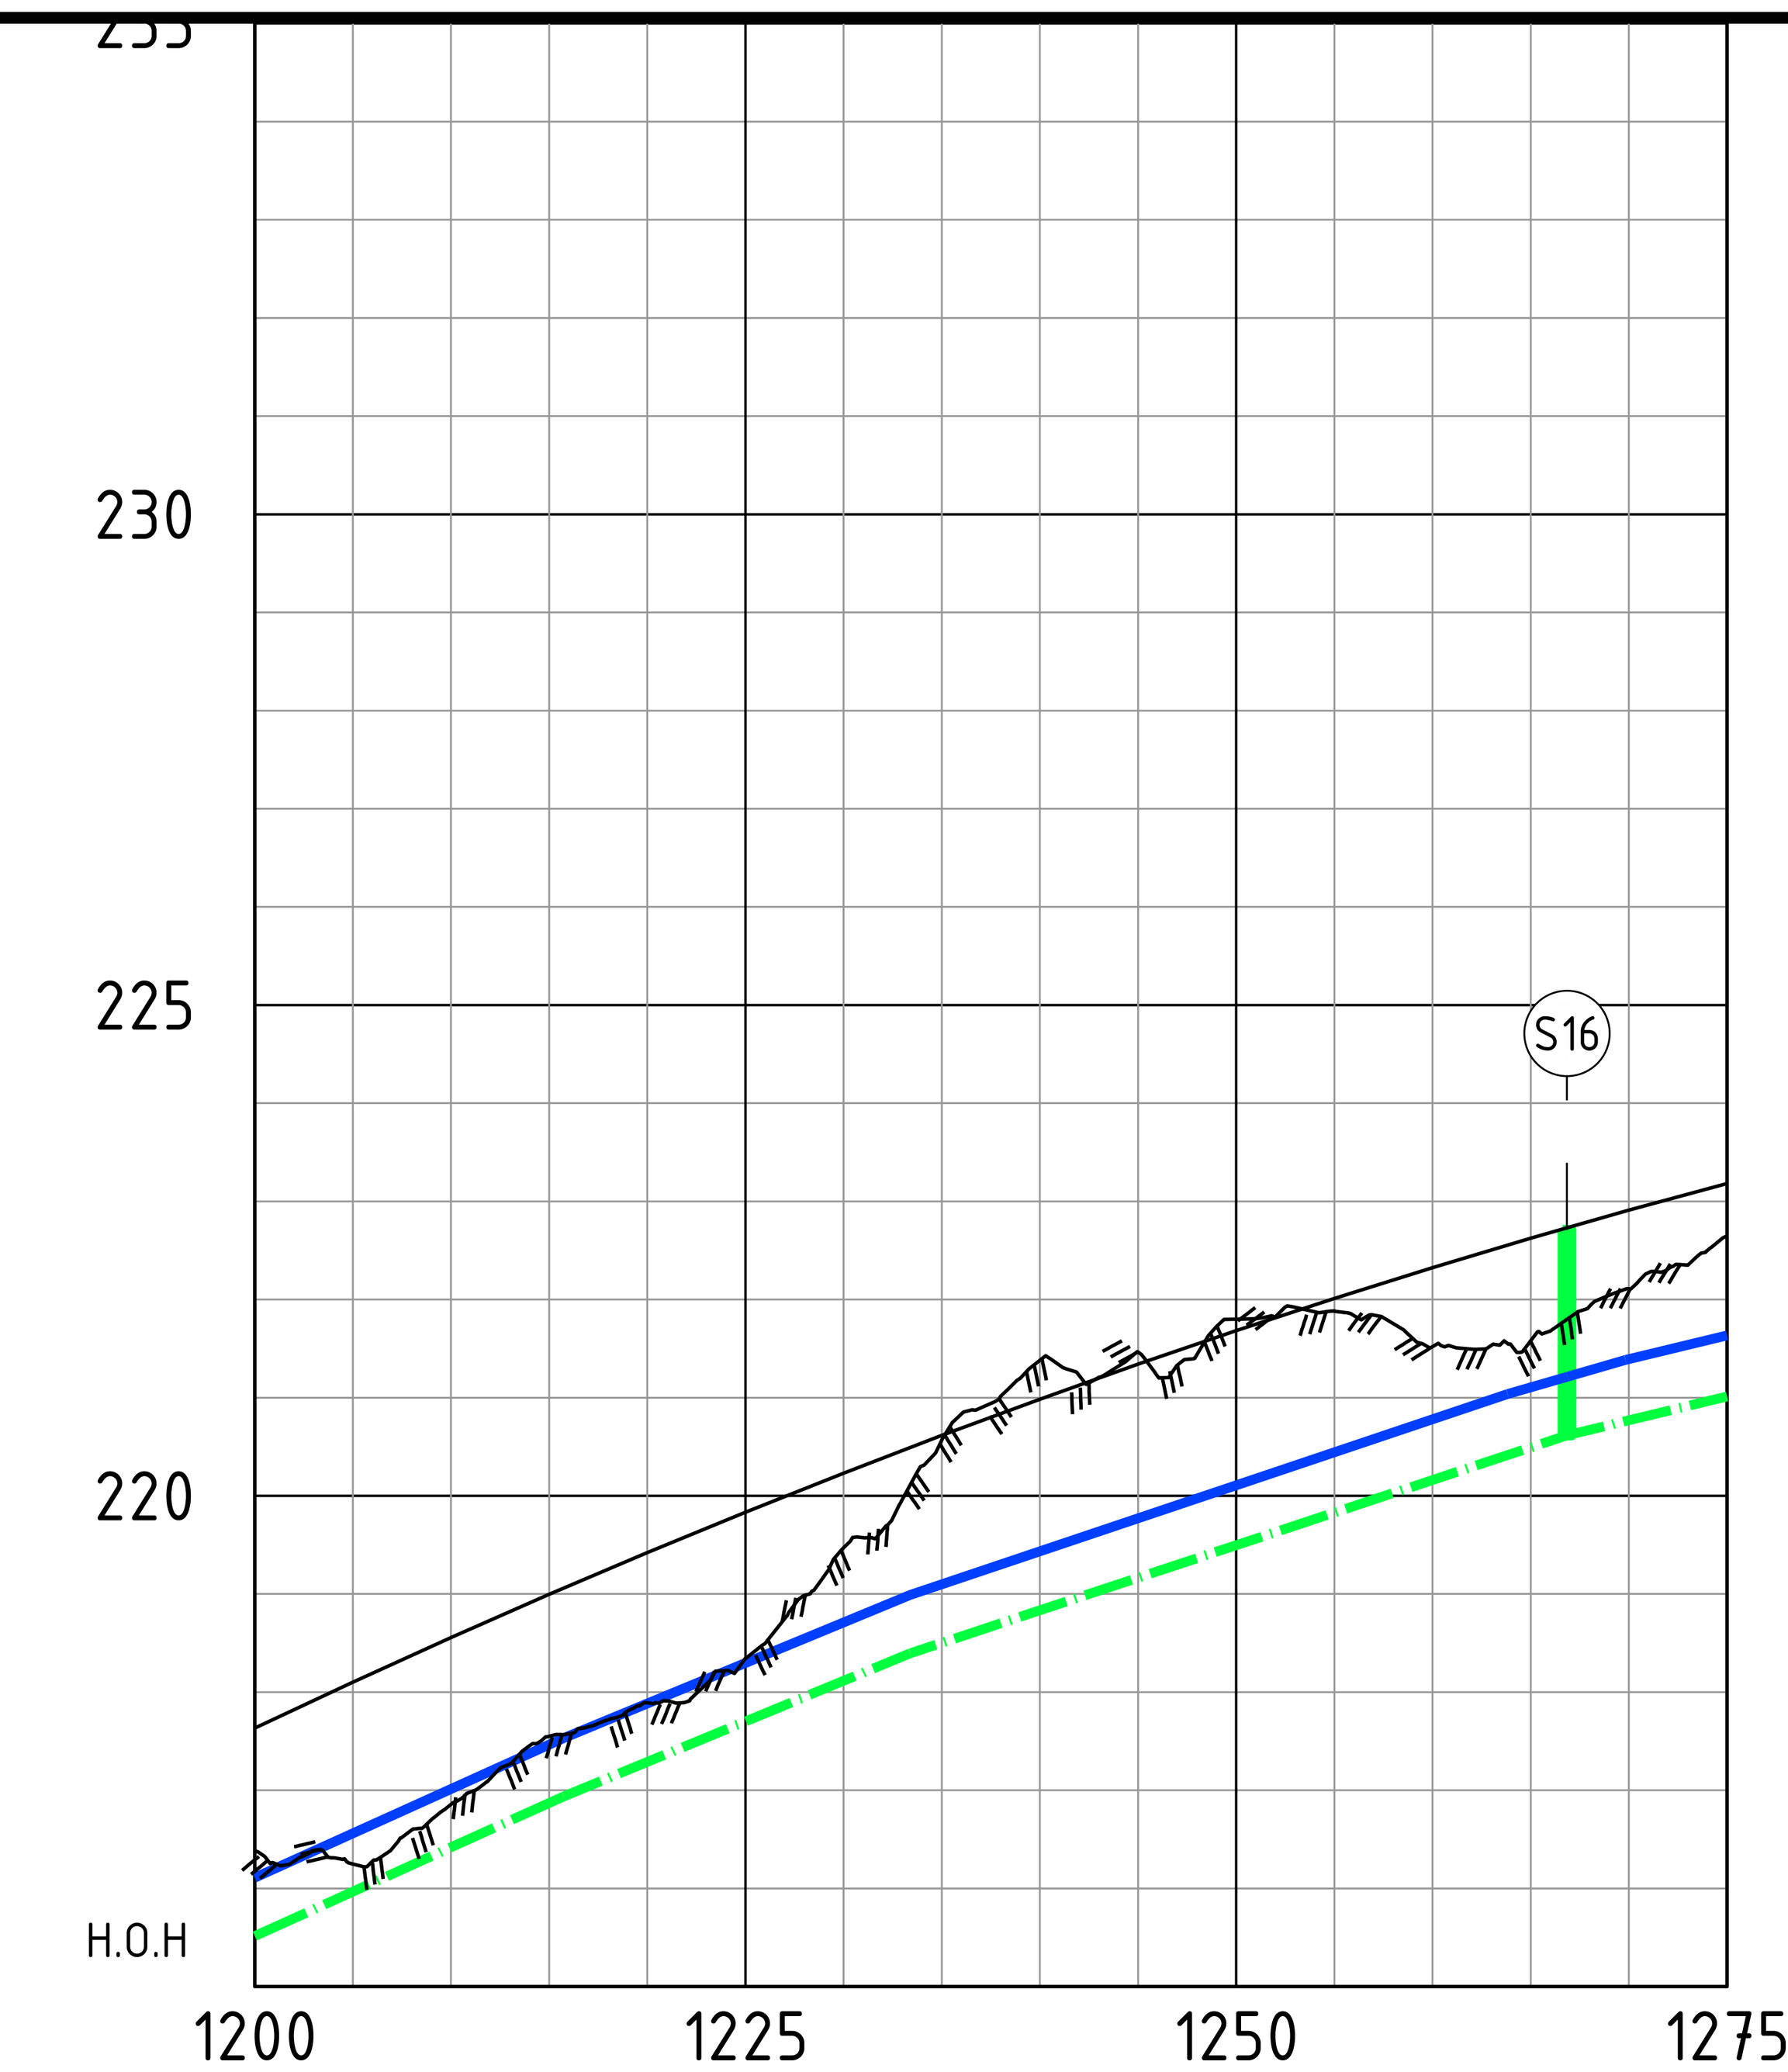

Markdata	
Grunneier	
Markslag	
Grunnforhold	
Terreng H.	216.38, 216.25, 216.86, 217.55, 217.89, 218.34, 219.47, 220.57, 221.38, 221.46, 221.80, 221.88, 221.52, 221.58, 222.11, 222.64

Vann	
Kumavstand	75.0
Fall i ‰	-90, -83, -67, -58, -48
Kote utv. topp	216.11, 217.53, 218.99, 221.04, 221.38, 221.63
Rør dim. og type	250 PE100 SDR11

Spillvann	
Kumavstand	66.9, 8.1
Fall i ‰	90, 83, 66, 49
Kote innv. bunn	215.52, 216.94, 218.40, 220.62, 221.01
Rør dim. og type	200 PVC, 200 PVC

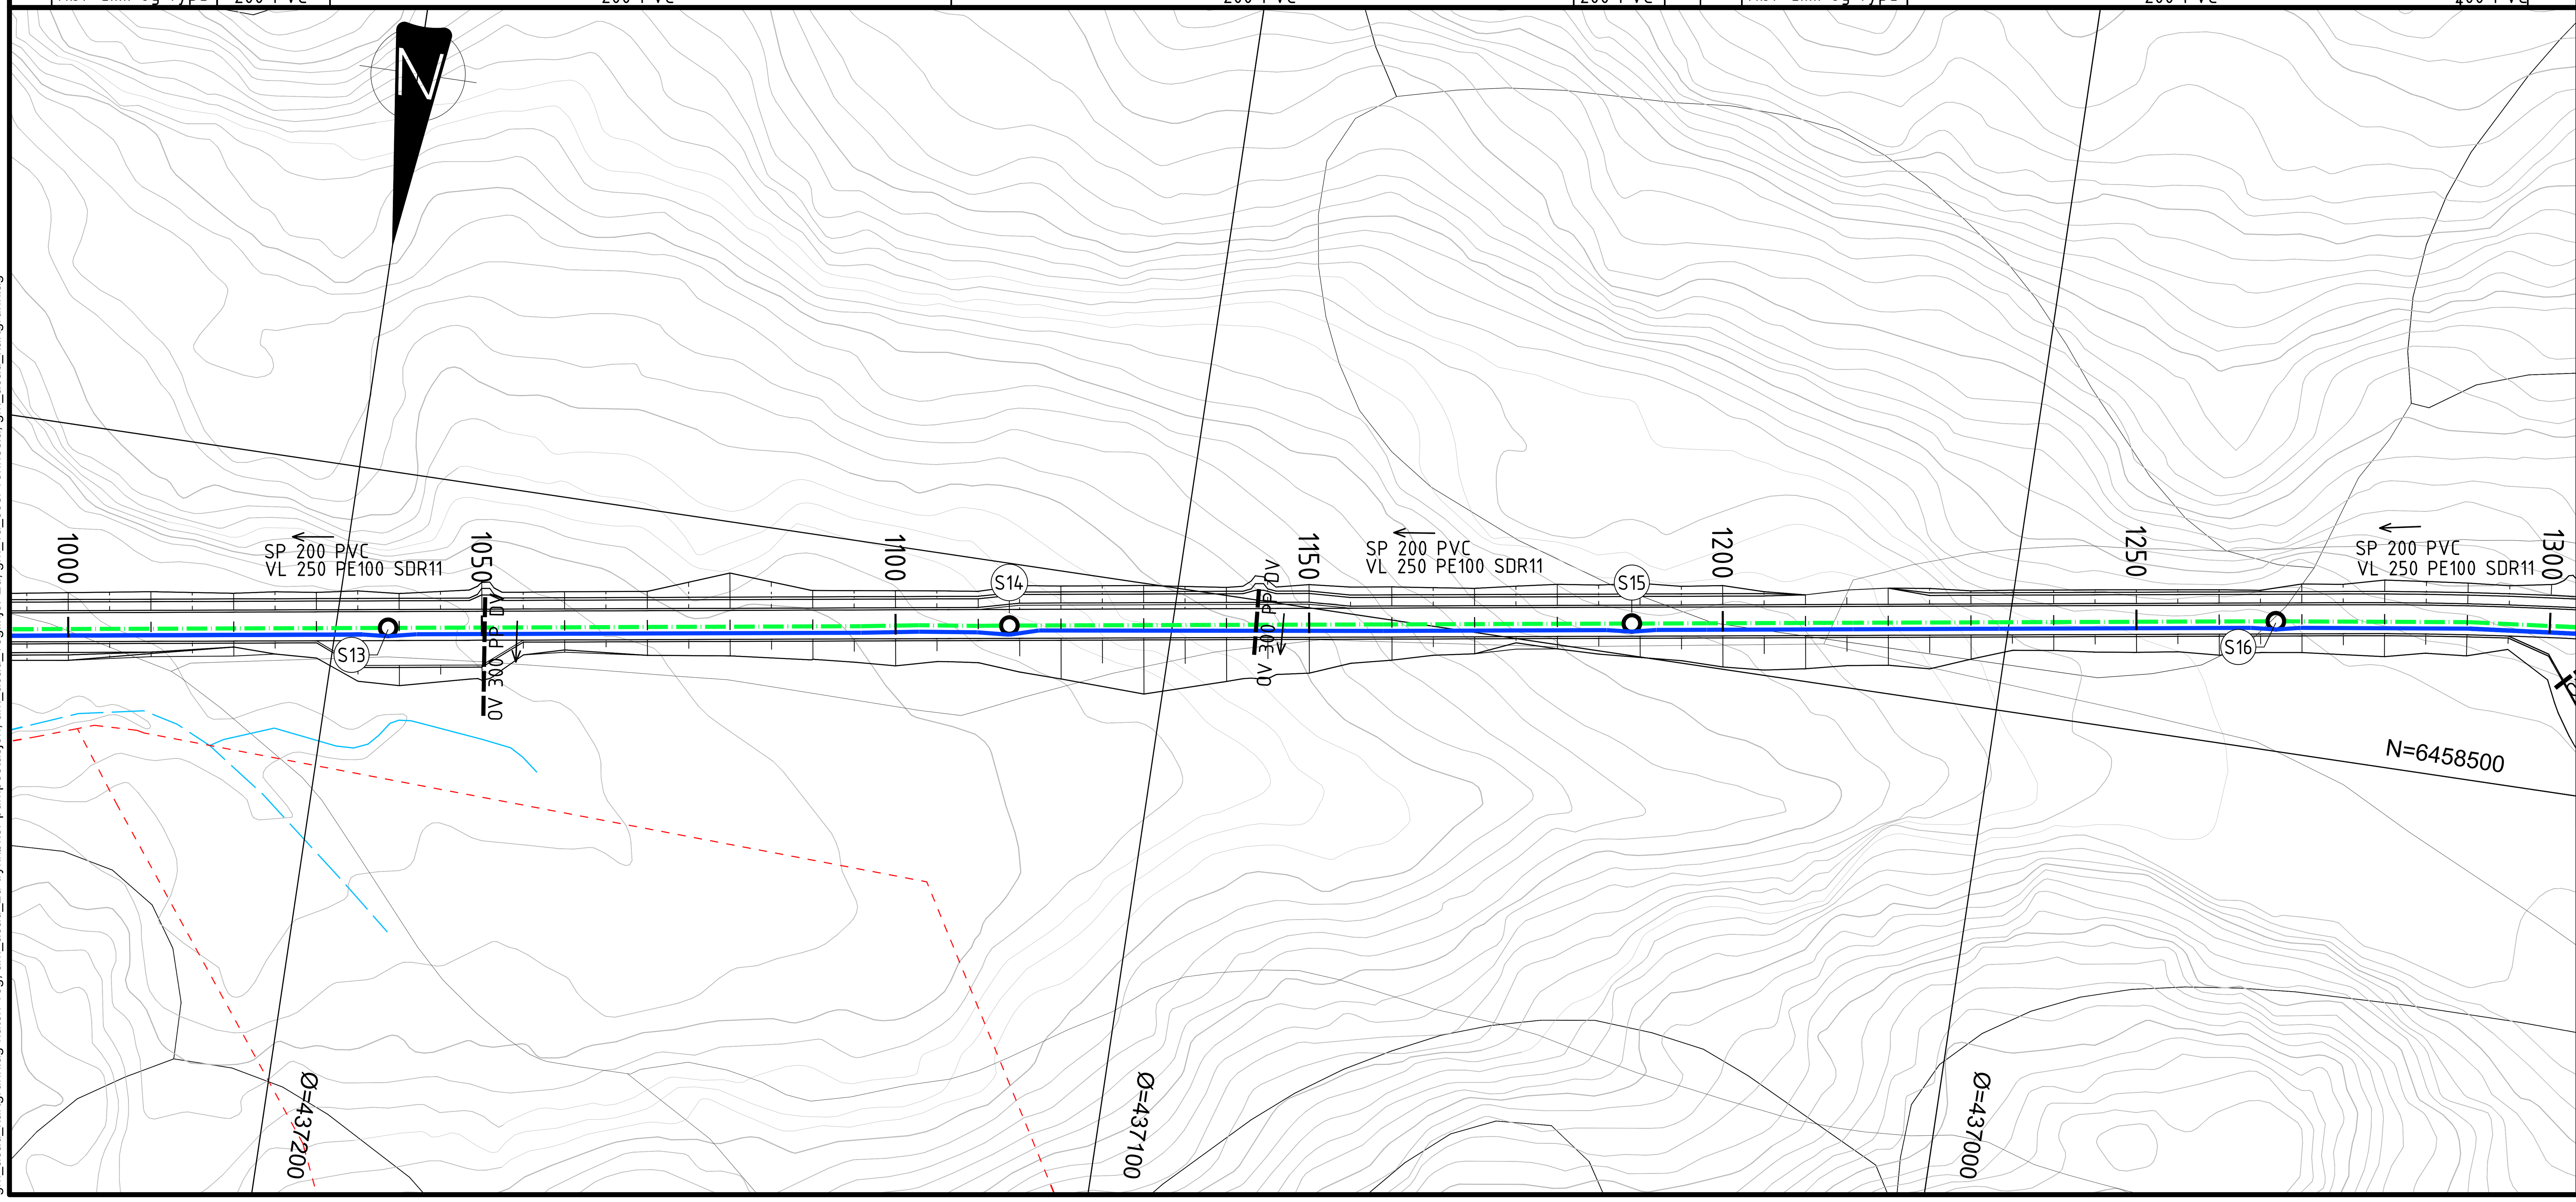

TEGNFORKLARING

	PLANLAGT	EKSISTERENDE
VANNLEDNING	blå heltrukket linje	
SPILLVANNSLEDNING	grønn strek-prikk linje	
OVERVANNSLEDNING	svart stiplet linje	
KUM	○	
FALLPIL	→	
EIENDOMSGRENSE		rød stiplet linje
ELV / BEKK		blå tynn linje

KOMMENTARER

- Alle arbeider/utførelse iht. VA-norm.
- Eksisterende grunnlag/ledninger/tilknytningspunkter må kontrolleres før arbeider starter.

HENVISNINGER

- Z-10-01 VA Situasjonsplan
- Z-30-01 Typetegning 60010 Normalprofil veg og grøft
- Z-30-40 Typetegning Spillvann Ø400 minikum (S13, S15, S16)
- Z-30-41 Typetegning Energidempende spillvannskum (S14)

Rev.	Dato	Beskrivelse	Utarbeidet	Fagkontroll	Godkjent
H04	2026-10-16	For utførelse på anlegg / byggeplass	MarHar	AinRoe	LarAam
F03	2026-05-29	For anskaffelse	MarHar	AinRoe	LarAam
D02	2026-04-24	For godkjennelse hos oppdragsgiver	MarHar	AinRoe	LarAam

Dette dokumentet er utarbeidet av Norconsult som del av det oppdraget som fremgår nedenfor. Opphavsretten tilhører Norconsult. Dokumentet må bare benyttes til det formål som oppdragsavtalen beskriver, og må ikke kopieres eller gjøres tilgjengelig på annen måte eller i større utstrekning enn formålet tilsier.

Vennesla kommune

Målestokk (gjelder A1) 1:500

Rørtrase Smååsane-Støleheia
VA
Plan og profil
Veg 60010
Pel 1025 - 1275

Norconsult

Oppdragsnummer	Tegningsnummer	Revisjon
52505035	RIVA-Z-20-05	H04