


"X:\nor\oppdrag\Kristiansand\525\05\52505035\BIM\VA_TI\Sheets\52505035-RIVA-Z-20_plot.dwg - MarHar - Utskriftsdato: 2026-10-15, 17:03:27 - LAYOUT = 07 - XREF = T_VA_trase ved bekk -no for tegn.produksjon, am_acad_sp-pumpestasjon, gm_el_statnett, gm_el_telenor, gm_el_glitre, gm_acad_kartgrunnlag-hatch-innsjø, gm_acad_kartgrunnlag-hatch-bygg, gm_acad_kartgrunnlag-hatch-veg, am_acad_2d-trykkøker-pumpestasjon, am_acad_veglinjer-2d, gm_va_sosi-vennesla, gm_acad_kartgrunnlag"

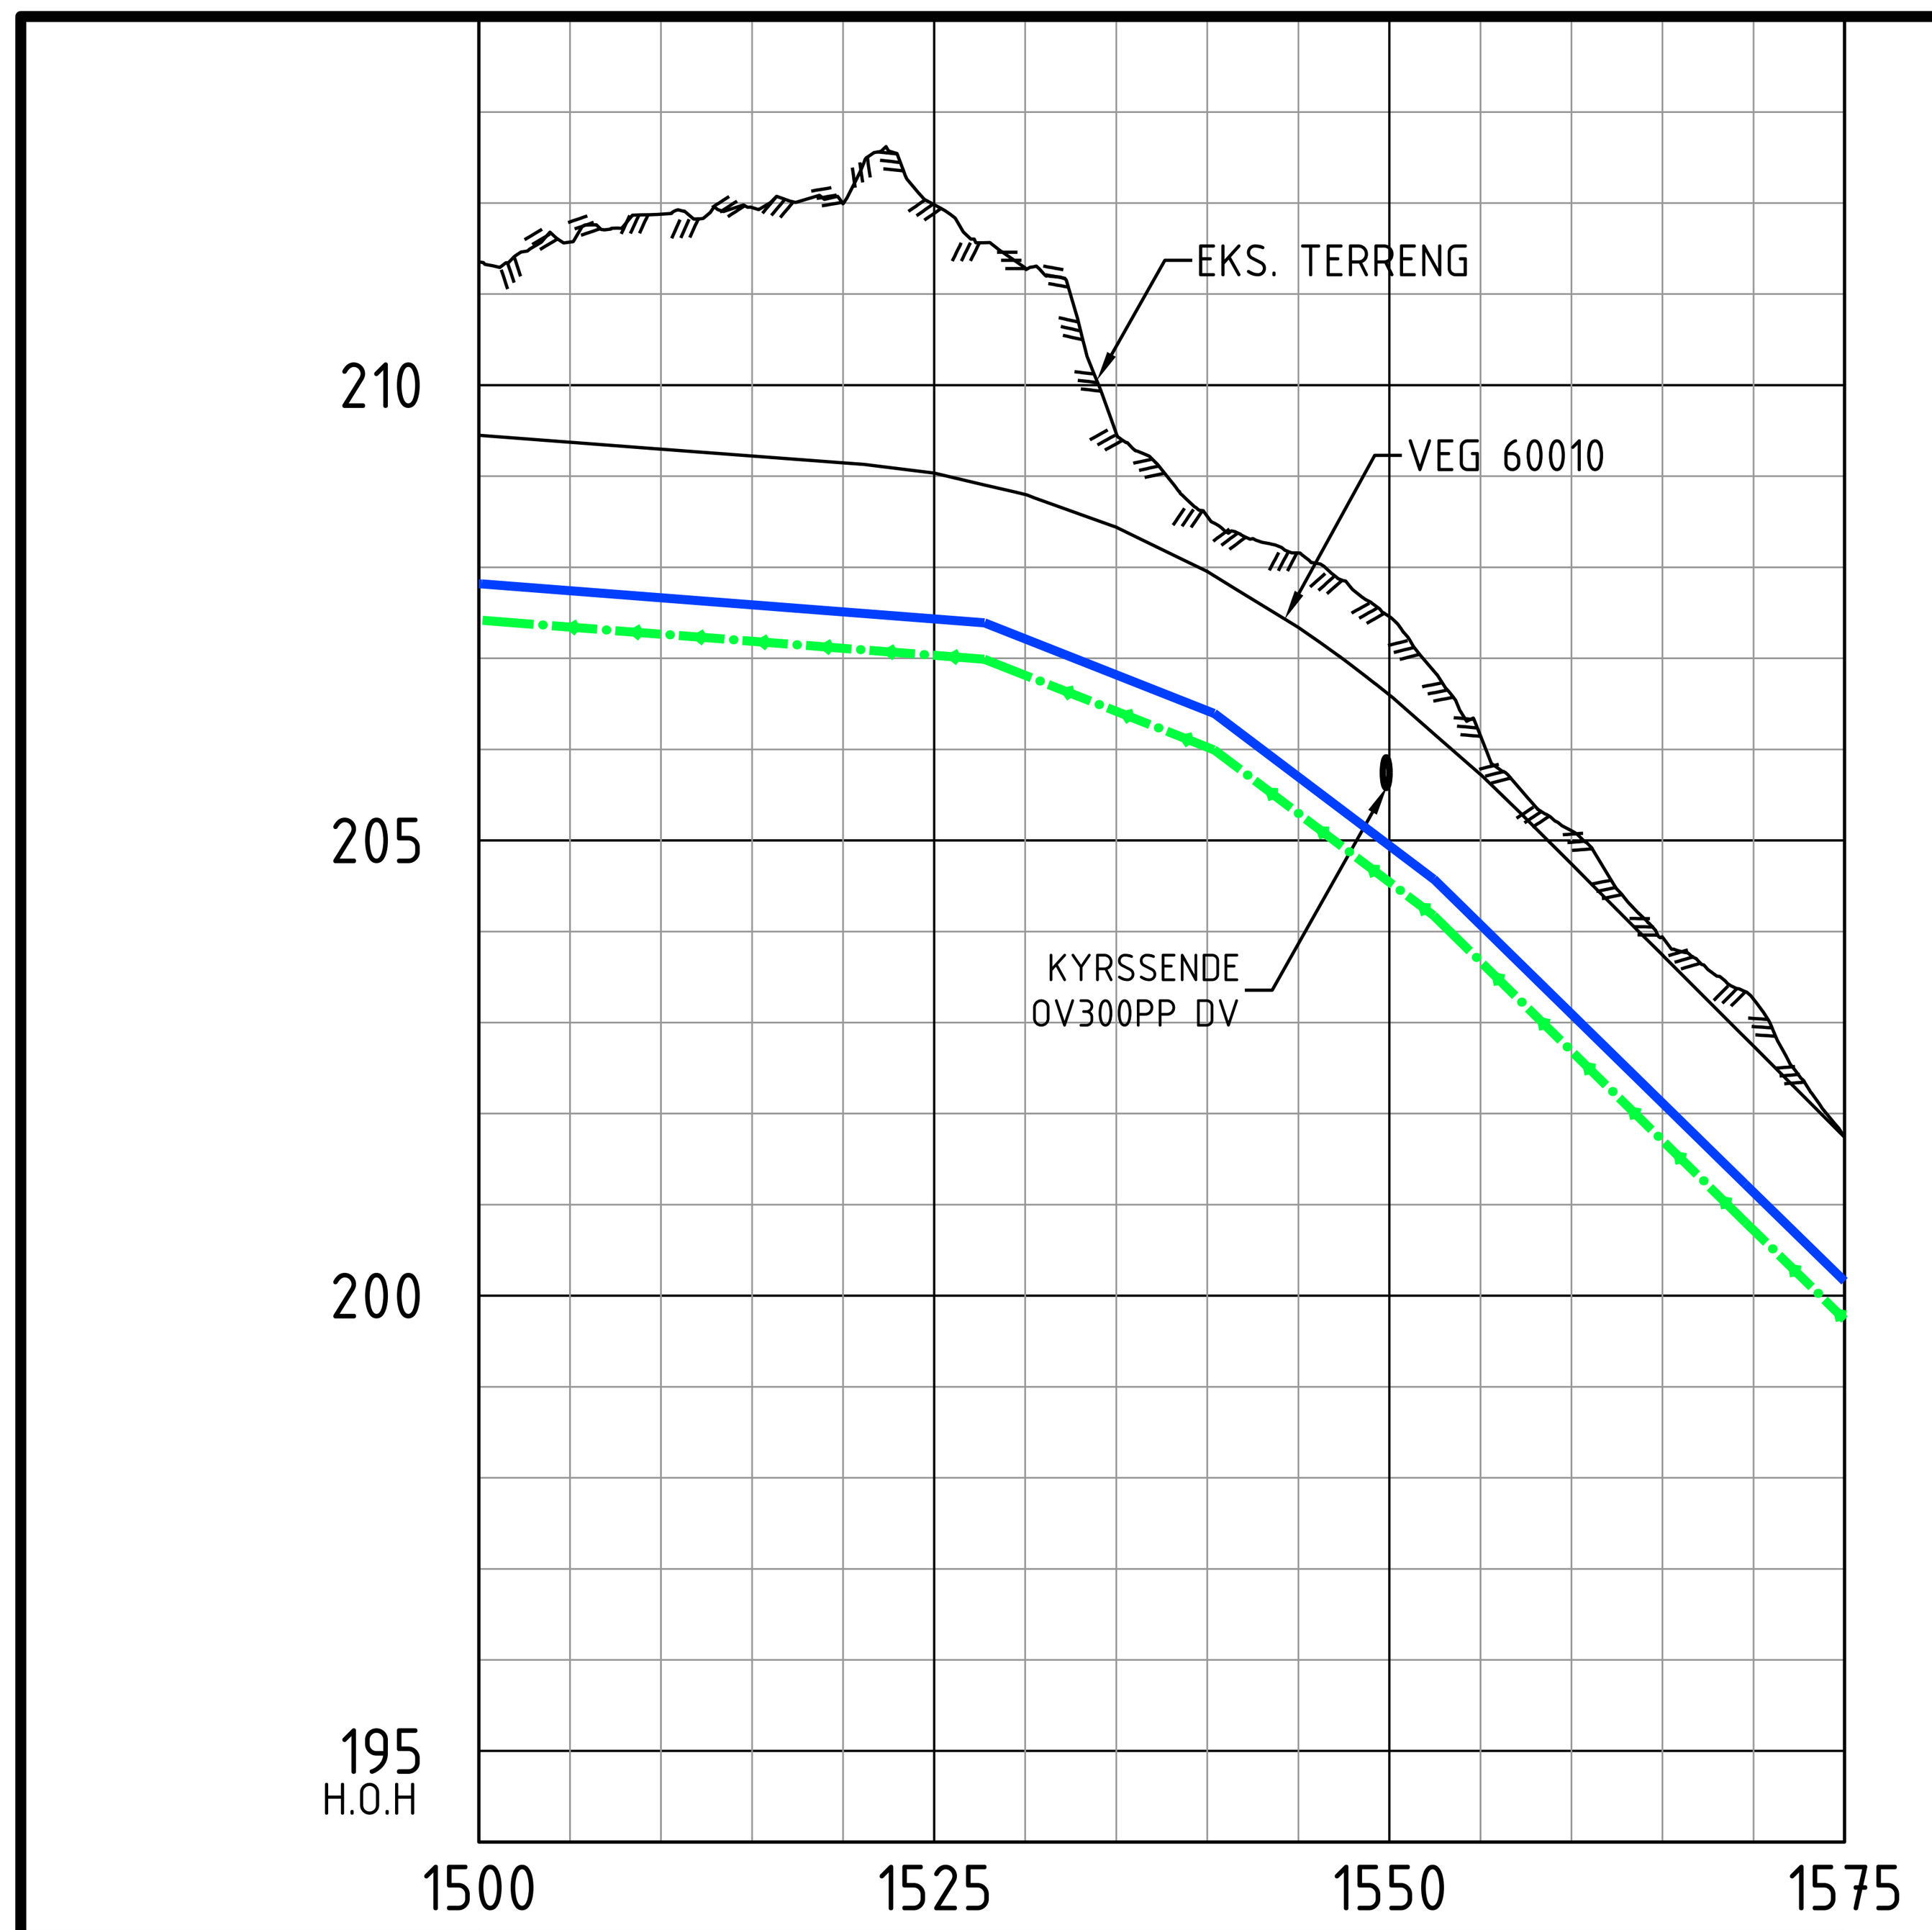

		Pel 1500 – 1575
Markdata	Grunneier	
	Markslag	
	Grunnforhold	
	Terreng H.	211.35, 211.57, 211.88, 211.95, 211.99, 211.98, 211.29, 209.47, 208.56, 208.16, 207.46, 206.15, 205.11, 203.94, 203.26, 201.75
Vann	Kumavstand	74.6
	Fall i ‰	15, 80, 152, 198
	Kote utv. topp	207.82, 207.39, 206.40, 204.57, 200.15
	Rør dim. og type	250 PE100 SDR11
Sp. trykk	Kumavstand	74.6
	Fall i ‰	-16, -79, -152, -198
	Kote utv. topp	207.42, 206.99, 206.00, 204.17, 199.73
	Rør dim. og type	160 PE100 SDR11

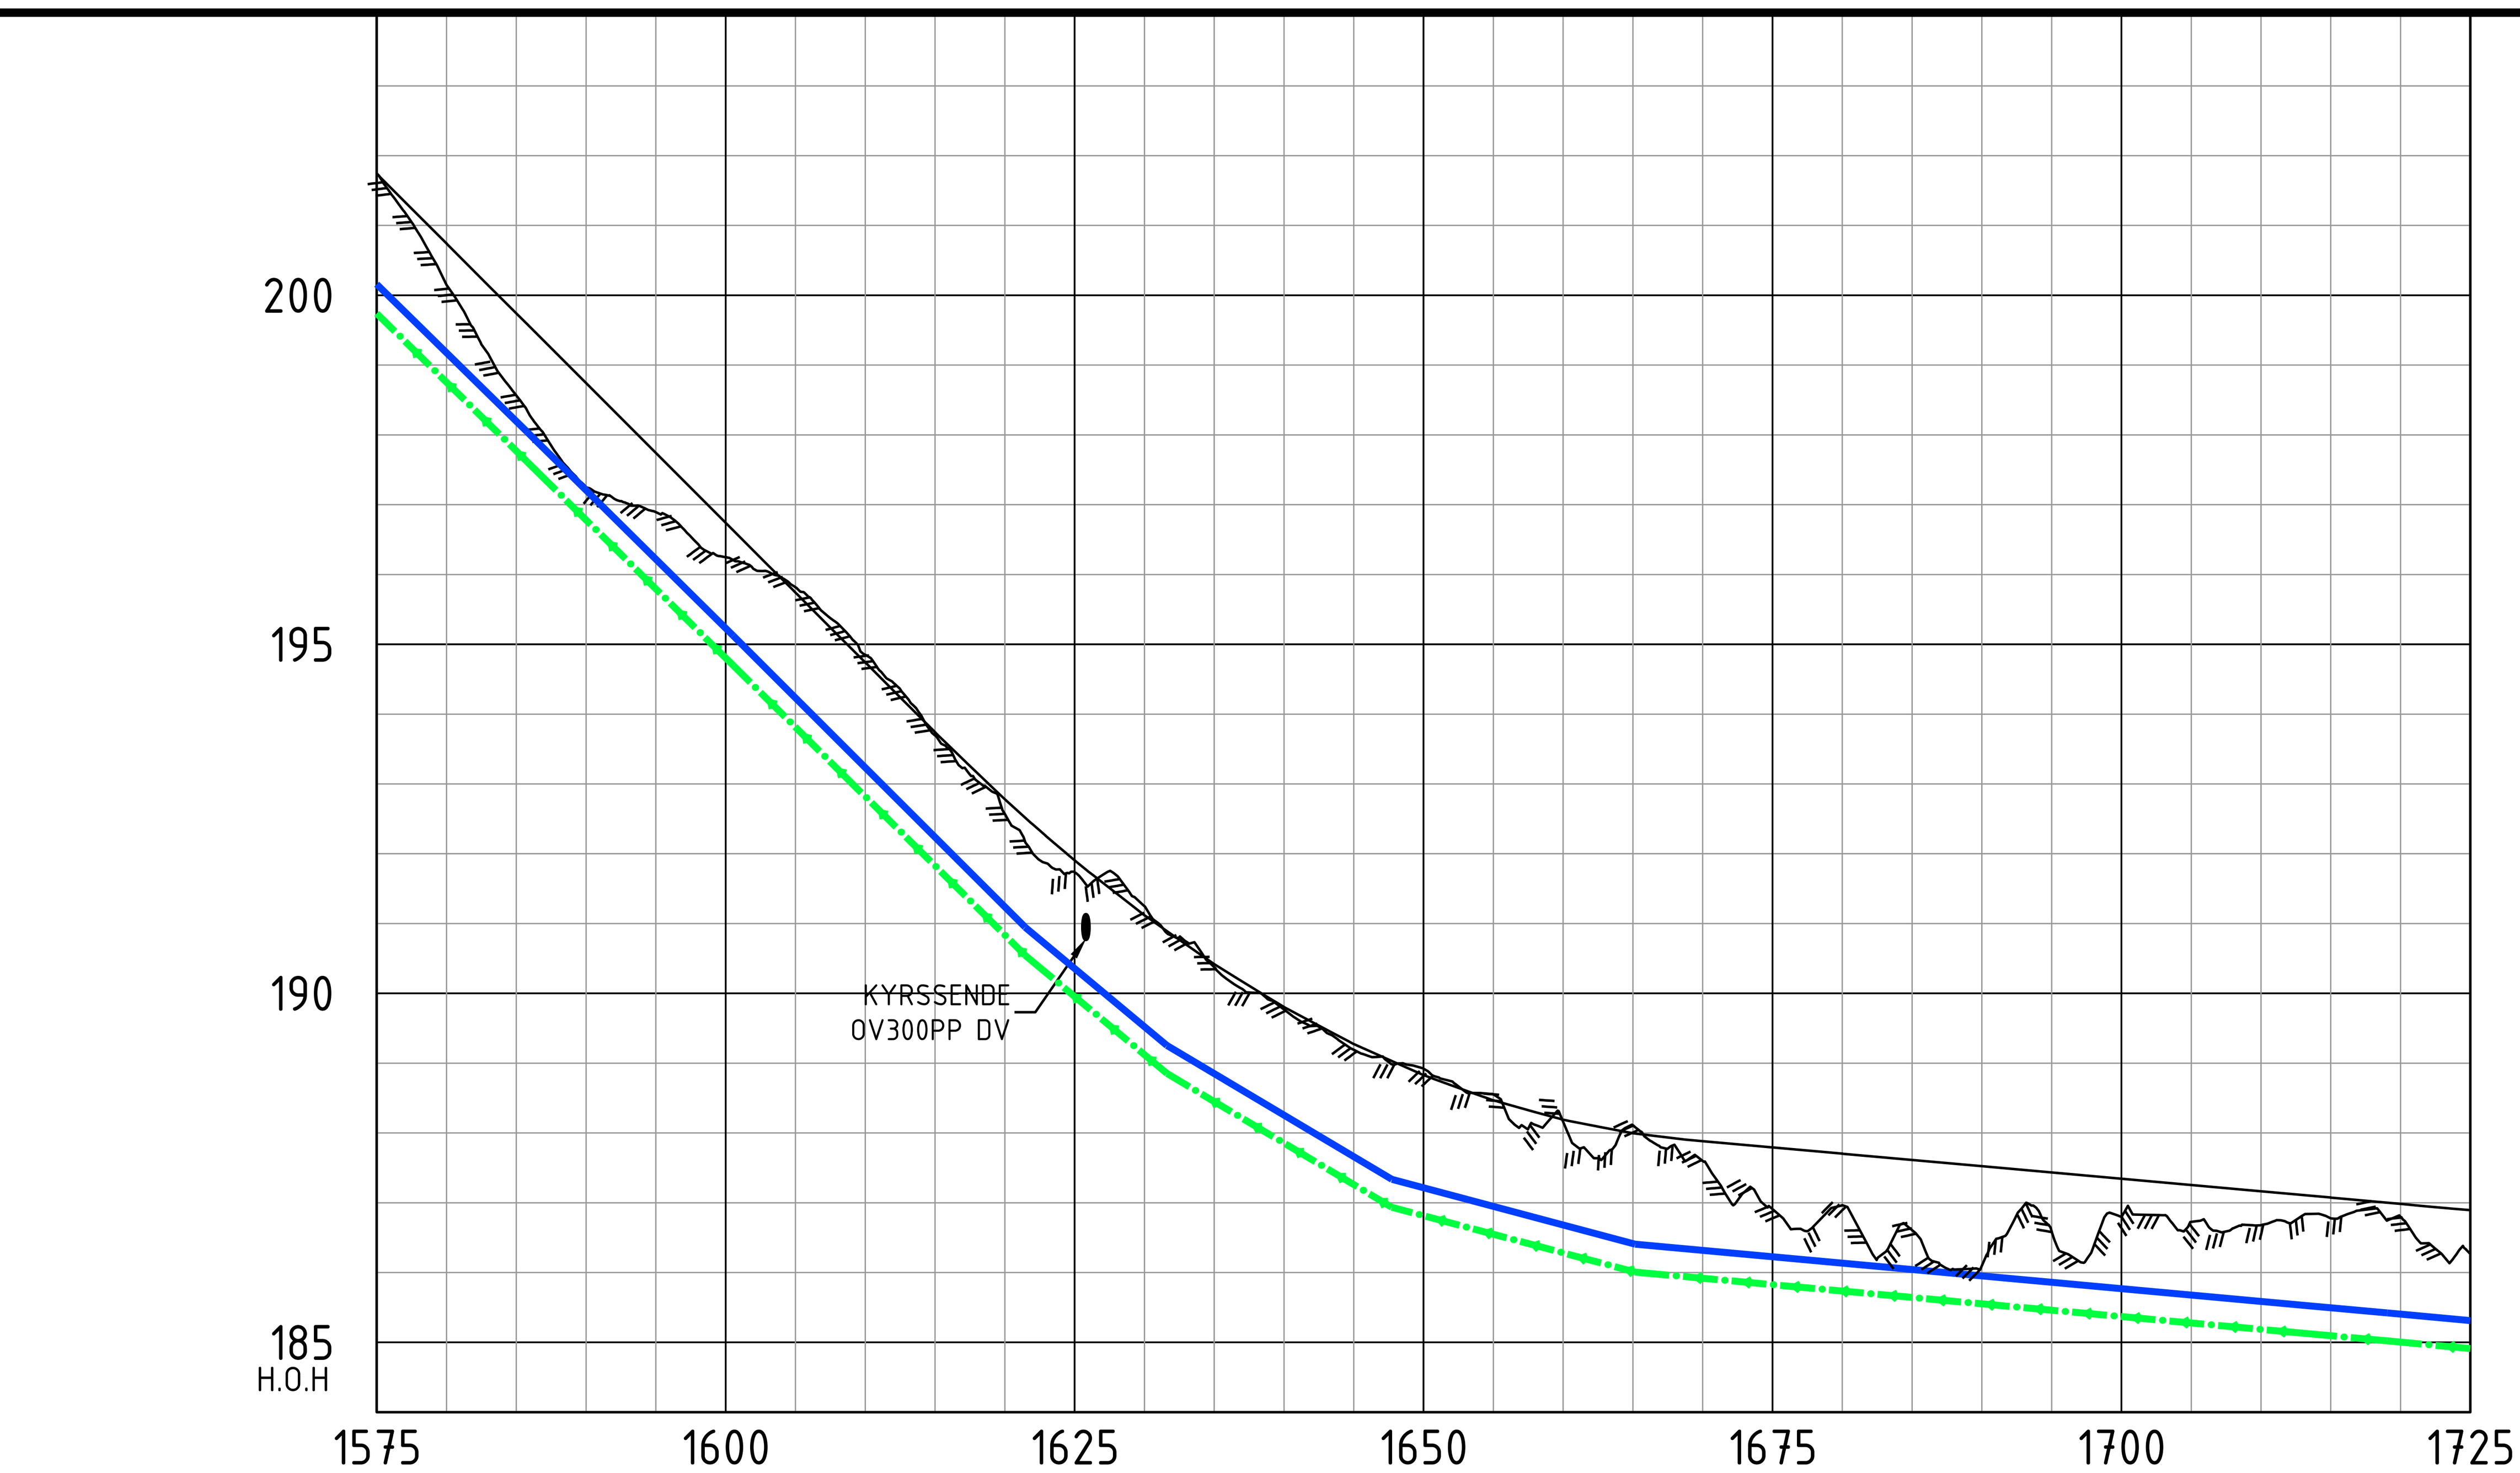

		Pel 1575 – 1725
Markdata	Grunneier	
	Markslag	
	Grunnforhold	
	Terreng H.	201.75, 200.15, 198.56, 197.25, 196.89, 196.25, 195.82, 194.85, 193.70, 192.57, 191.74, 191.25, 190.38, 189.77, 189.19, 188.92, 188.55, 188.16, 188.11, 187.60, 186.91, 186.96, 186.61, 186.10, 186.59, 186.80, 186.73, 186.68, 186.78, 186.80, 186.27
Vann	Kumavstand	150.5
	Fall i ‰	198, 165, 118, 53, 18
	Kote utv. topp	200.15, 190.95, 189.25, 187.34, 186.41, 185.31
	Rør dim. og type	250 PE100 SDR11
Sp. trykk	Kumavstand	150.2
	Fall i ‰	-198, -166, -119, -53, -18
	Kote utv. topp	199.73, 190.55, 188.85, 186.94, 186.01, 184.91
	Rør dim. og type	160 PE100 SDR11

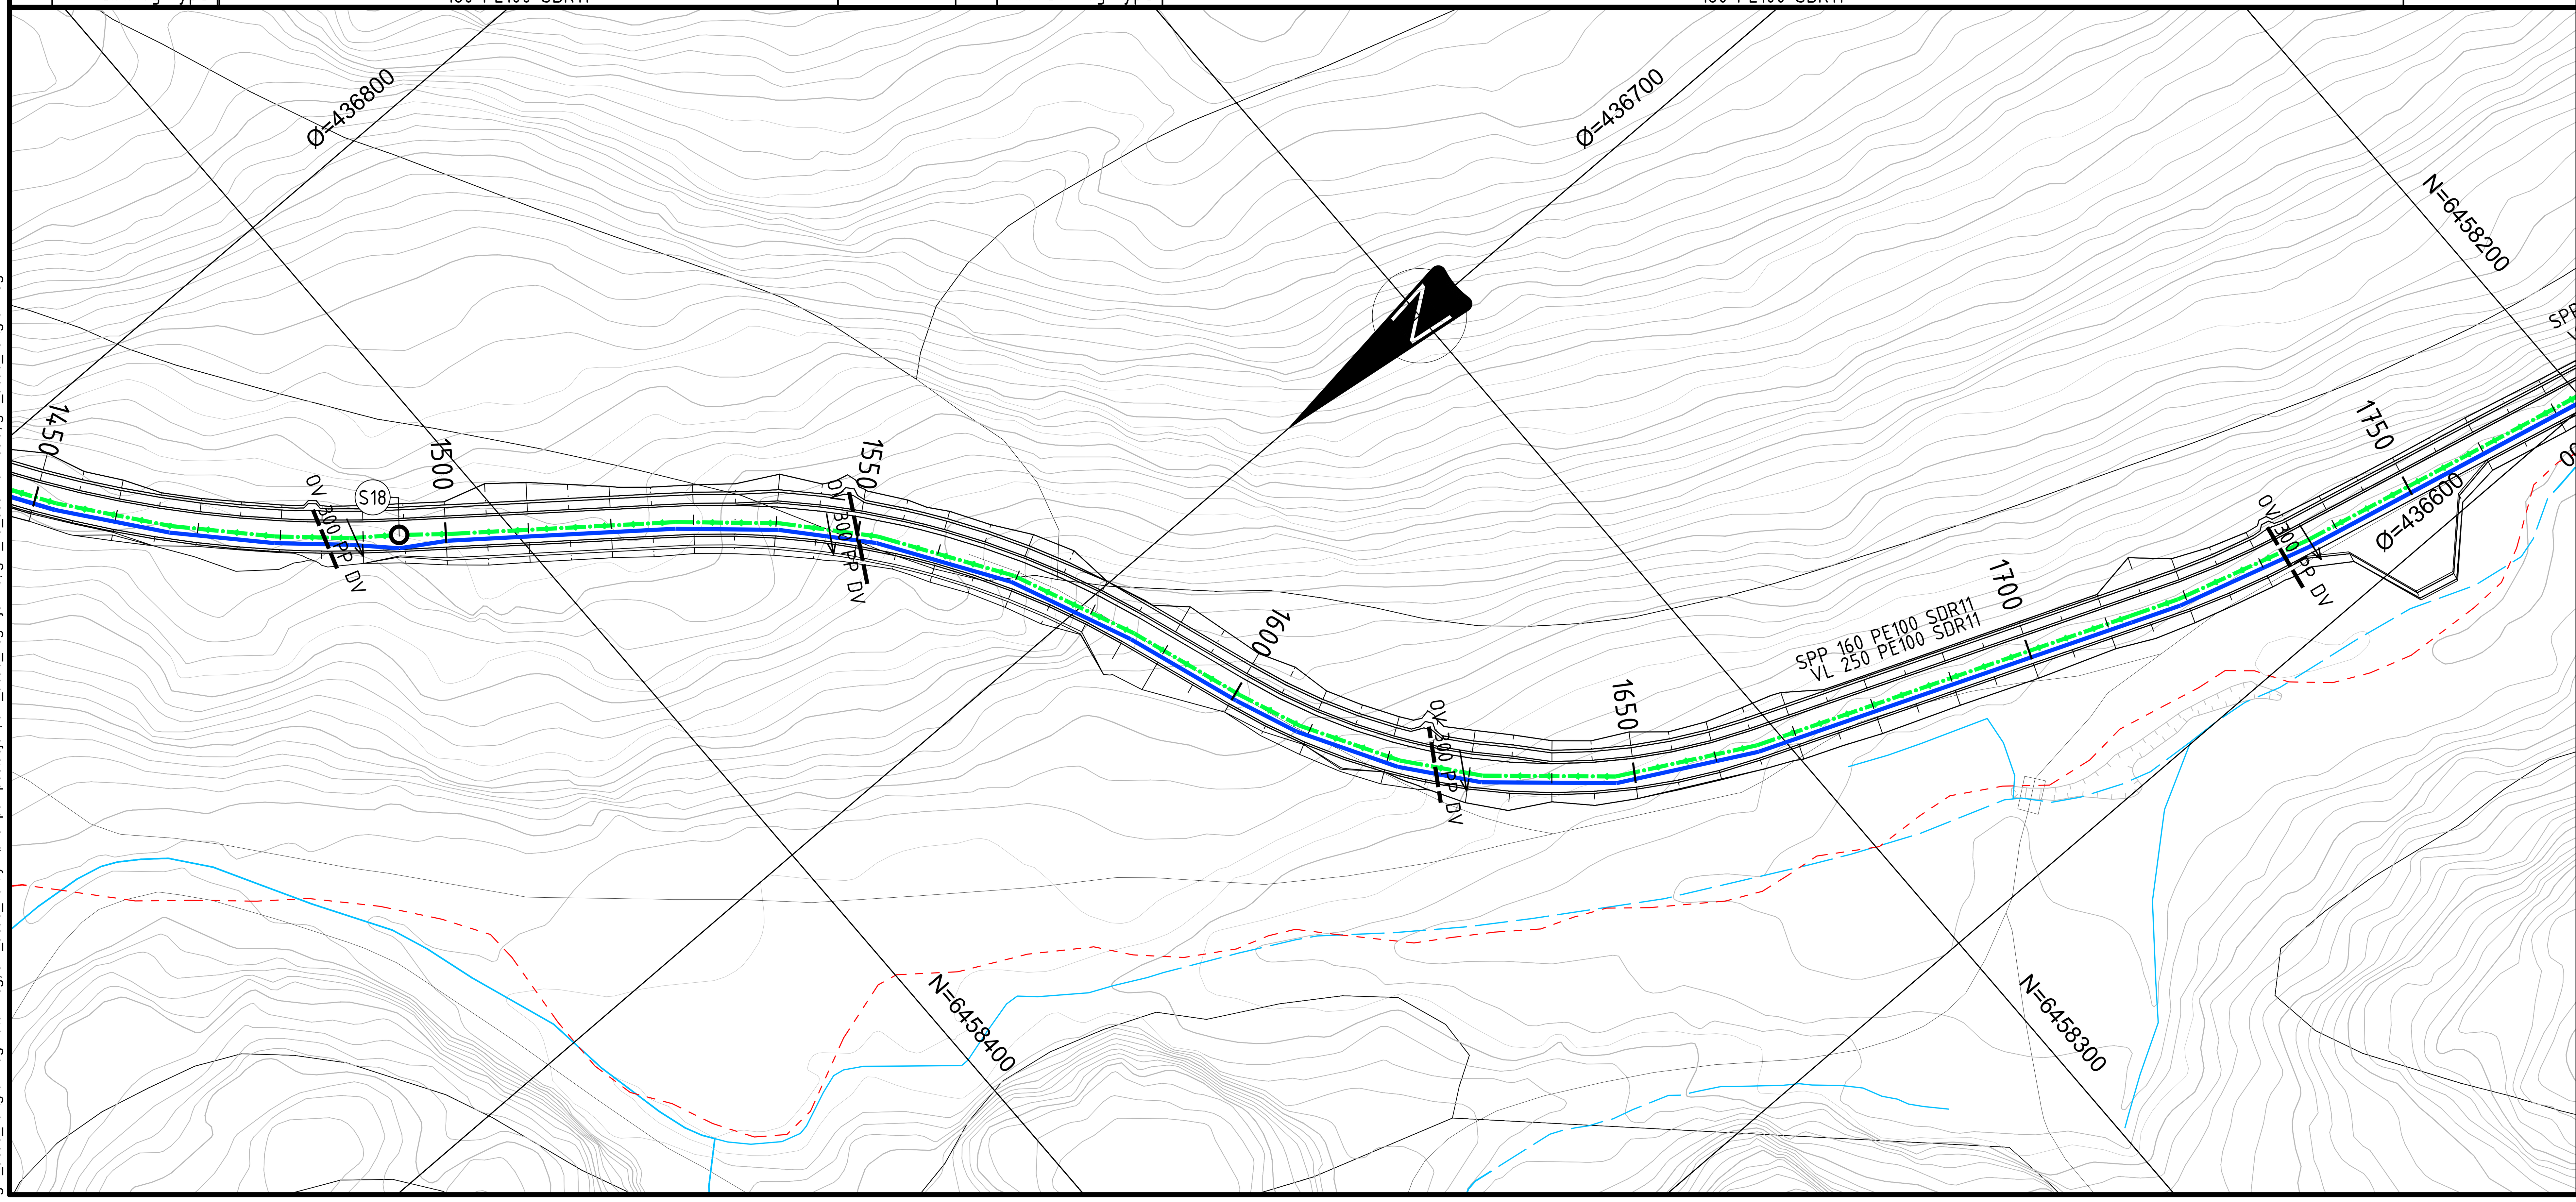

TEGNFORKLARING

	PLANLAGT	EKSISTERENDE
VANNLEDNING	blå heltrukken linje	
SPILLVANN TRYKKLEDN.	grønn strek-prikk-linje	
OVERVANNSLEDNING	svart stiplet linje	
KUM	o	
FALLPIL	→	
EIENDOMSGRENSE		rød stiplet linje
ELV / BEKK		blå tynn linje

KOMMENTARER

- Alle arbeider/utførelse iht. VA-norm.
- Eksisterende grunnlag/ledninger/tilknytningspunkter må kontrolleres før arbeider starter.

HENVISNINGER

- Z-10-01 VA Situasjonsplan
- Z-30-01 Typetegning 60010 Normalprofil veg og grøft

Rev.	Dato	Beskrivelse	Utarbeidet	Fagkontroll	Godkjent
H04	2026-10-16	For utførelse på anlegg / byggeplass	MarHar	AinRoe	LarAam
F03	2026-05-29	For anskaffelse	MarHar	AinRoe	LarAam
D02	2026-04-24	For godkjennelse hos oppdragsgiver	MarHar	AinRoe	LarAam

Dette dokumentet er utarbeidet av Norconsult som del av det oppdraget som fremgår nedenfor. Opphavsretten tilhører Norconsult. Dokumentet må bare benyttes til det formål som oppdragsavtalen beskriver, og må ikke kopieres eller gjøres tilgjengelig på annen måte eller i større utstrekning enn formålet tilsier.

Vennesla kommune

Målestokk (gjelder A1) 1:500

Rørtrase Smååsane-Støleheia
VA
Plan og profil
Veg 60010
Pel 1500 - 1725

Norconsult

Oppdragsnummer	Tegningsnummer	Revisjon
52505035	RIVA-Z-20-07	H04