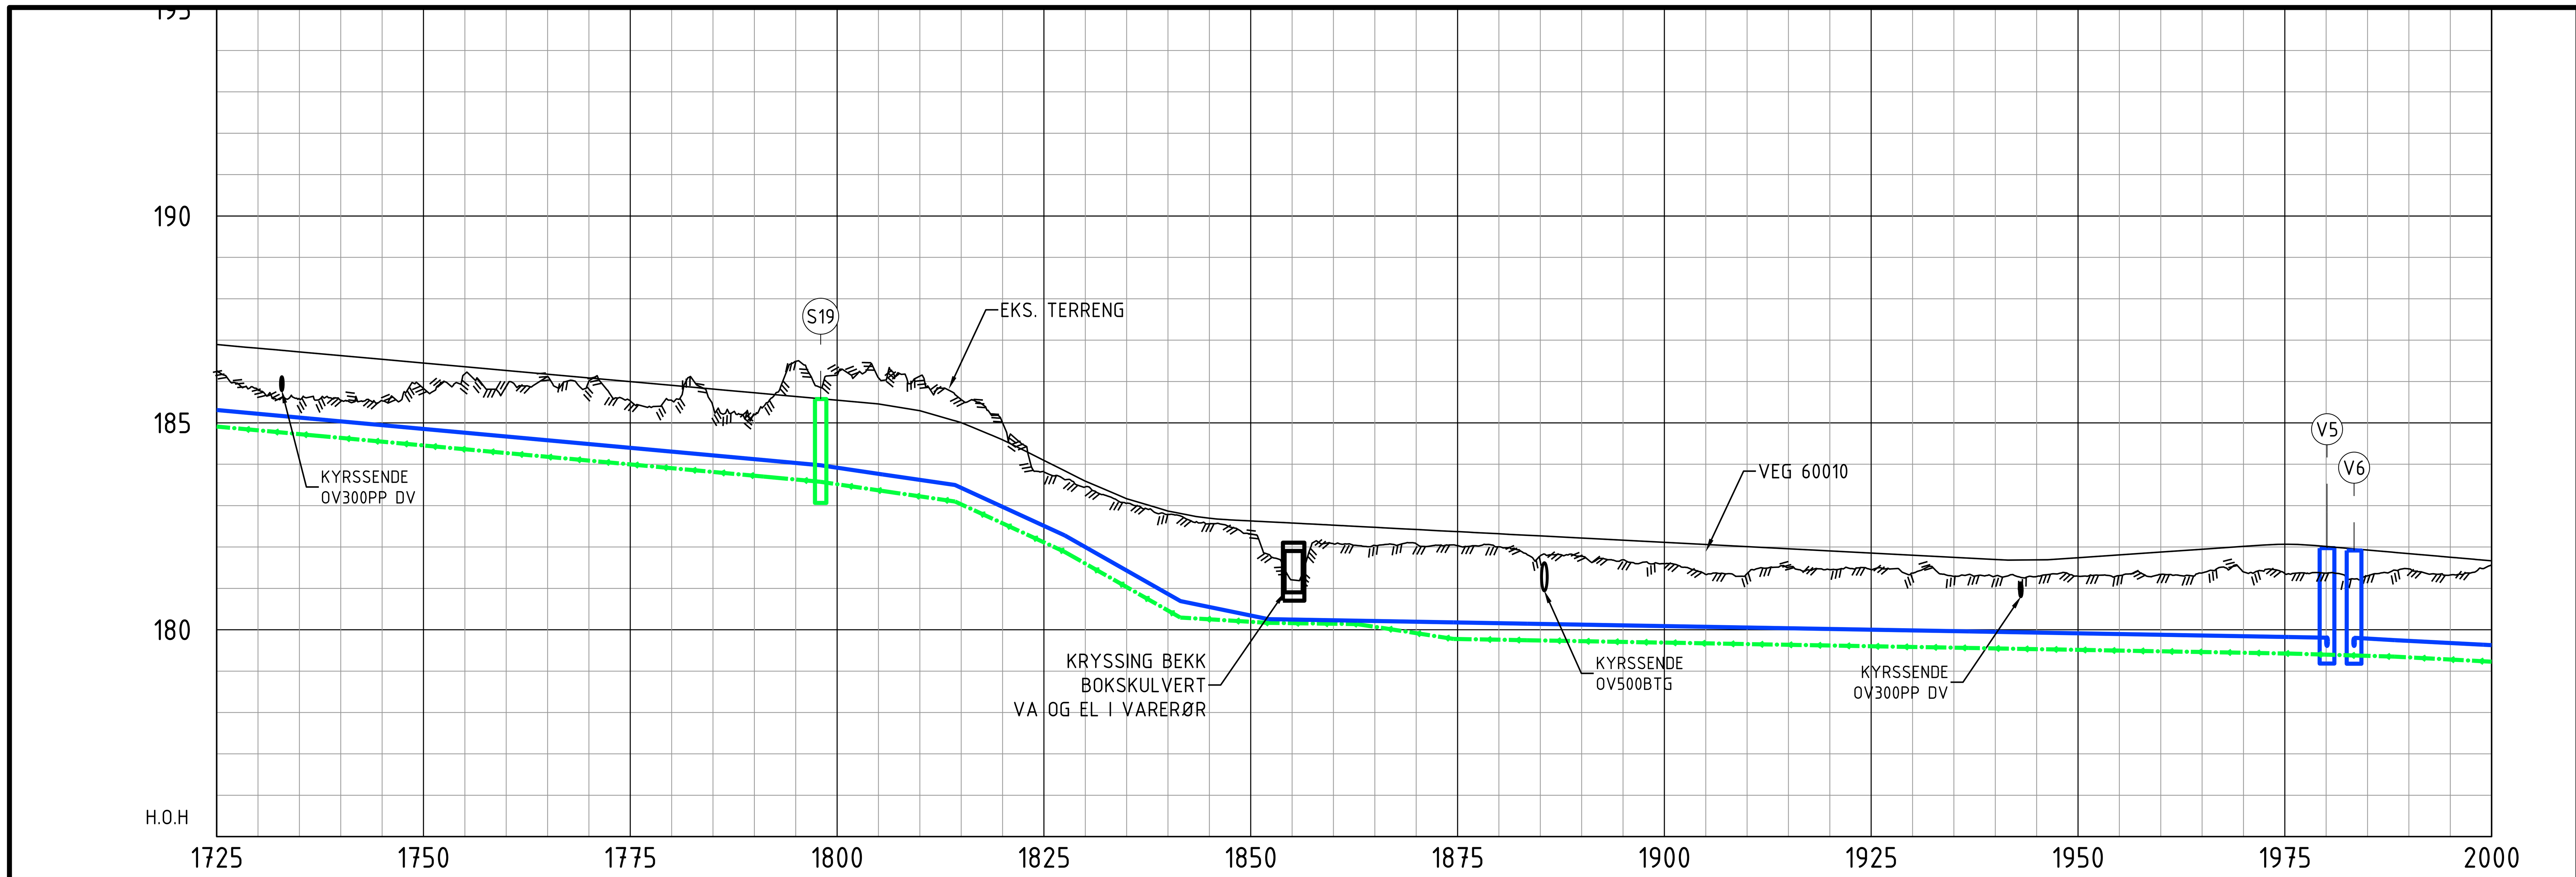


Markdata

Profil	1725	1730	1735	1740	1745	1750	1755	1760	1765	1770	1775	1780	1785	1790
Grunneier														
Markslag														
Grunnforhold														
Terreng H.	186.27	185.79	185.58	185.55	185.53	185.83	186.19	185.88	186.12	186.01	185.53	185.54	185.40	185.21

Profil	1795	1800	1805	1810	1815	1820	1825	1830	1835	1840	1845	1850	1855	1860
Terreng H.	186.49	186.15	186.09	186.13	185.57	185.00	183.82	183.45	183.06	182.79	182.56	182.32	181.20	182.08

Profil	1865	1870	1875	1880	1885	1890	1895	1900	1905	1910	1915	1920	1925	1930
Terreng H.	182.04	182.08	182.03	182.00	181.79	181.78	181.69	181.60	181.34	181.36	181.51	181.45	181.45	181.37


Profil	1935	1940	1945	1950	1955	1960	1965	1970	1975	1980	1985	1990	1995	2000
Terreng H.	181.29	181.30	181.29	181.30	181.31	181.34	181.37	181.40	181.36	181.37	181.30	181.47	181.33	181.58

Vann

Kumavstand	255.0								16.6		
Fall i ‰	18	29	93	115	42	3	4		11	10	
Kote utv. topp	185.31	183.98	183.50	182.28	180.69	180.26	179.82	179.81	179.81	179.75	179.63
Rør dim. og type	250 PE100 SDR11								250 PE100 SDR11		

Sp. trykk

Kumavstand	73.0	202.1									
Fall i ‰	-18	-29	-92	-114	-12	-3	-31	-3	-6	-10	
Kote utv. topp	184.91	183.58	183.10	181.89	180.30	180.17	180.14	179.78	179.42	179.35	179.23
Rør dim. og type	160 PE100 SDR11	160 PE100 SDR11									

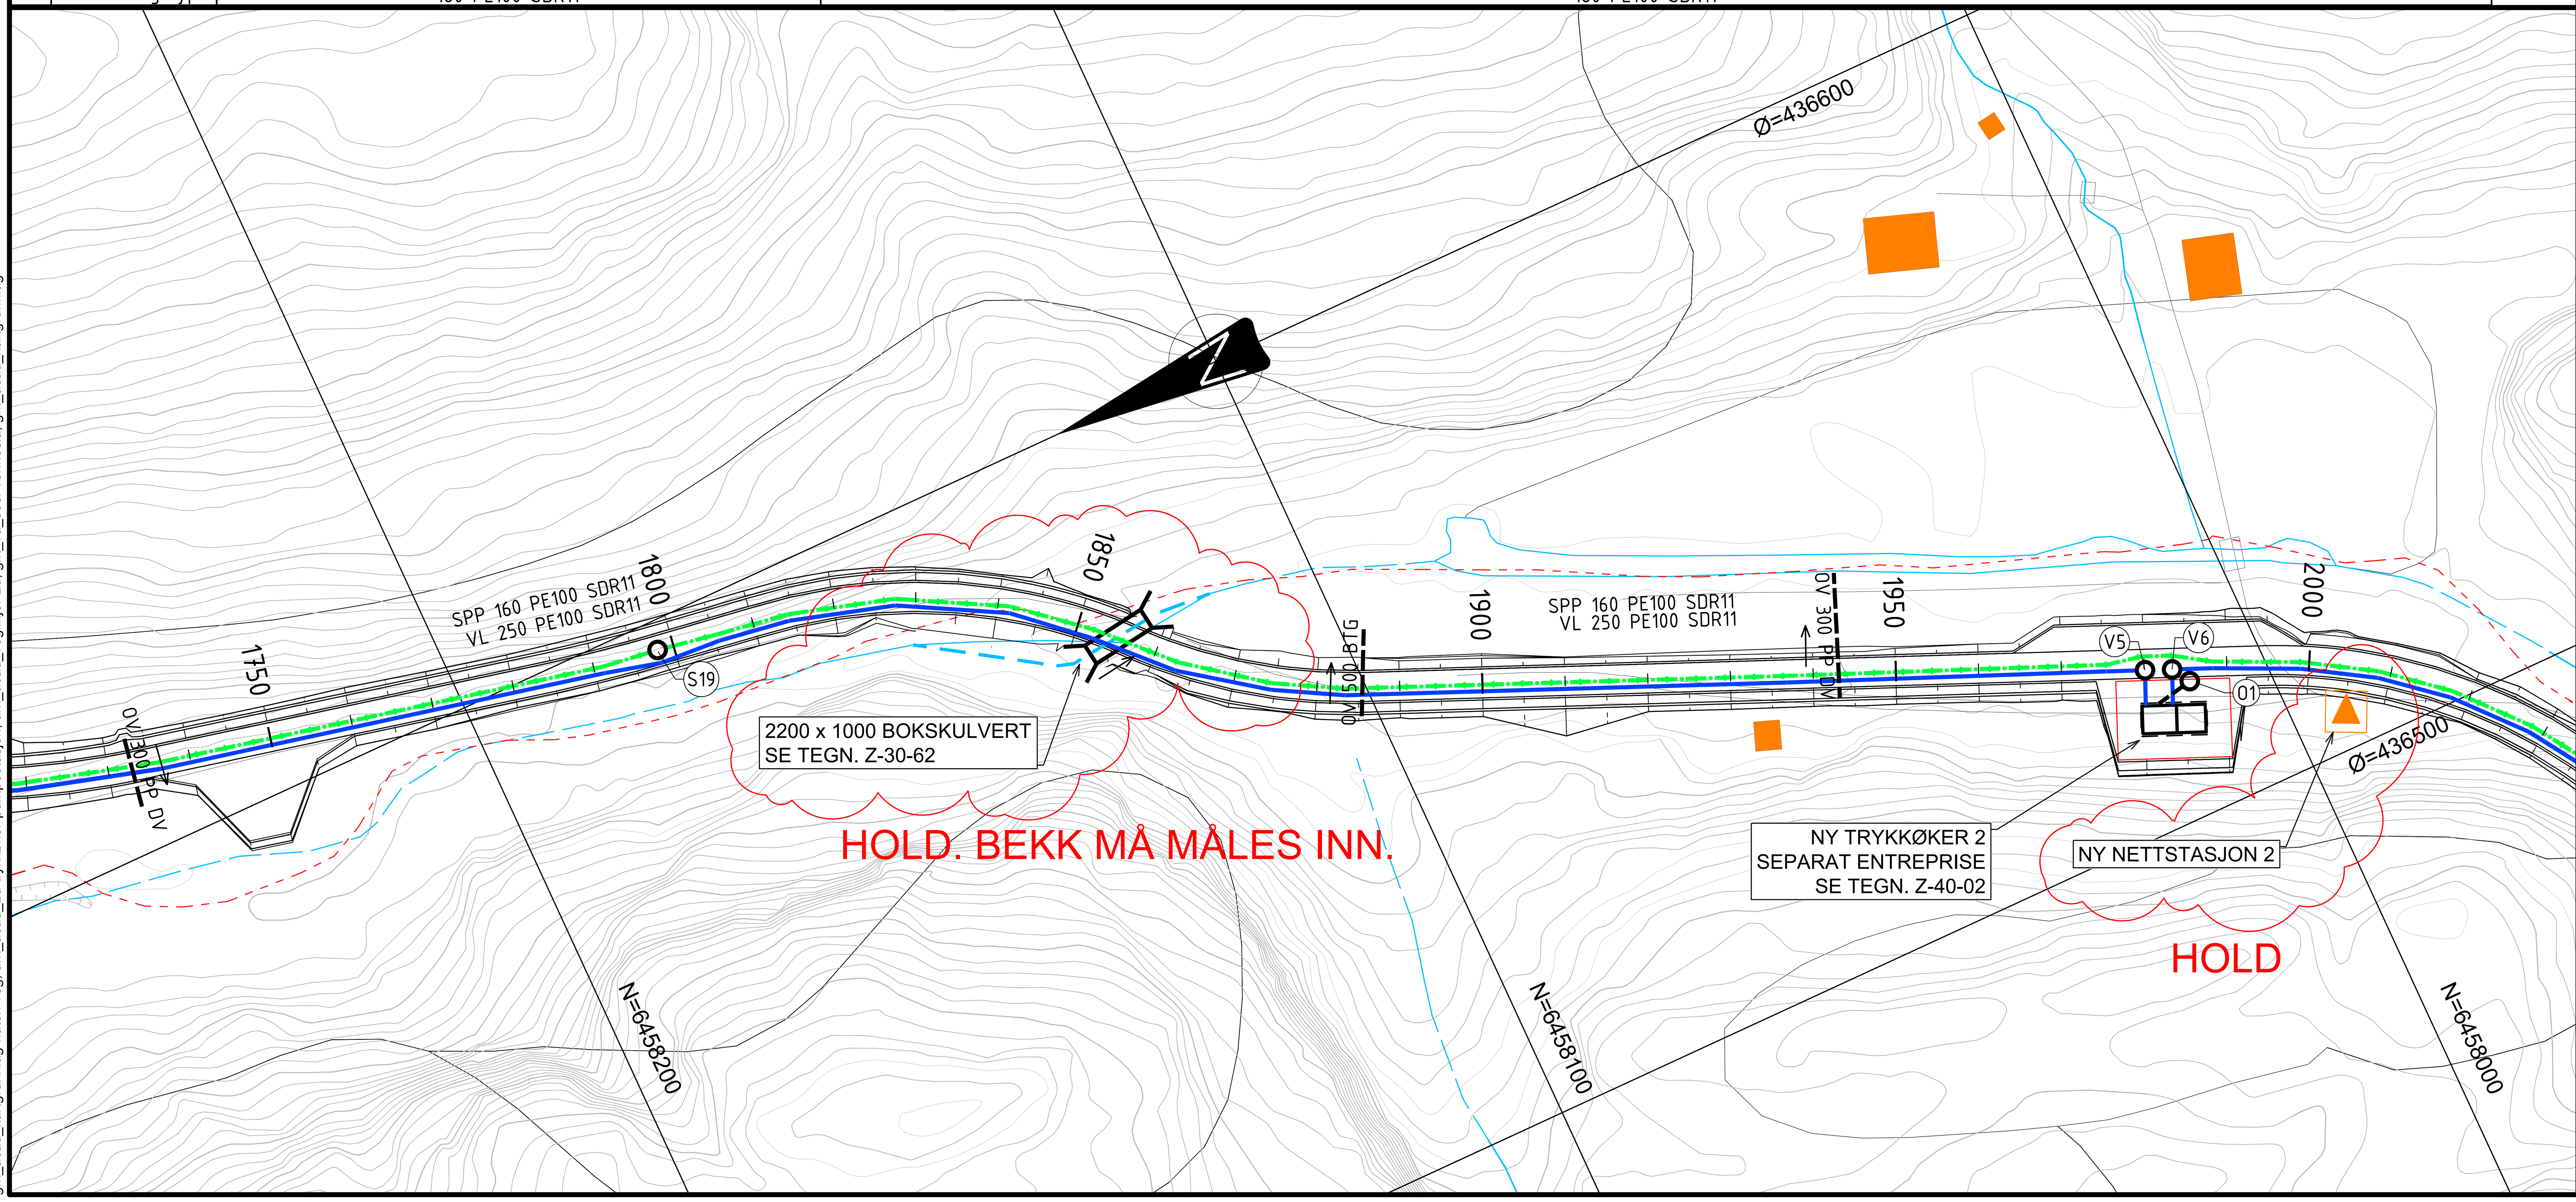

TEGNFORKLARING

	PLANLAGT	EKSISTERENDE
VANNLEDNING		
SPILLVANN TRYKKLEDN.		
OVERVANNSLEDNING		
KUM		
FALLPIL		
EIENDOMSGRENSE		
ELV / BEKK		

KOMMENTARER

- Alle arbeider/utførelse iht. VA-norm.
- Eksisterende grunnlag/ledninger/tilknytningspunkter må kontrolleres før arbeider starter.
- Overvannskum O1 er en synkekum med Ø650 kumringer. H=2000. Tett støpejernslokk på flytende ramme. Tilknyttes trykkøker 2 med Ø110 PVC.

HENVISNINGER

- Z-10-01 VA Situasjonsplan
- Z-30-01 Typetegning 60010 Normalprofil veg og grøft
- Z-30-24 Detaljtegning Vannkum V5 og V6
- Z-30-43 Typetegning Spillvannskum DN1200 for trykkledning (S19)
- Z-30-62 Detaljtegning Bokskulvert
- Z-40-02 Plan-, snitt- og perspektivtegning Trykkøker 2

Rev.	Dato	Beskrivelse	Utarbeidet	Fagkontroll	Godkjent
H04	2026-10-16	For utførelse på anlegg / byggeplass	MarHar	AinRoe	LarAam
F03	2026-05-29	For anskaffelse	MarHar	AinRoe	LarAam
D02	2026-04-24	For godkjennelse hos oppdragsgiver	MarHar	AinRoe	LarAam

Dette dokumentet er utarbeidet av Norconsult som del av det oppdraget som fremgår nedenfor. Opphavsretten tilhører Norconsult. Dokumentet må bare benyttes til det formål som oppdragsavtalen beskriver, og må ikke kopieres eller gjøres tilgjengelig på annen måte eller i større utstrekning enn formålet tilsier.

Vennesla kommune

Målestokk (gjelder A1) 1:500

Rørtrase Smååsane-Støleheia
VA
Plan og profil
Veg 60010
Pel 1725 - 2000

Norconsult

Oppdragsnummer 52505035 | Tegningsnummer RIVA-Z-20-08 | Revisjon H04

"X:\nor\oppdrag\Kristiansand\525\05\52505035\BIM\VA_TI\Sheets\\52505035-RIVA-Z-20_plot.dwg - MarHar - Utskriftsdato: 2026-10-16, 12:45:37 - LAYOUT = 08 - XREF = T_VA_trase ved bekk -no for tegn.produksjon, am_acad_sp-pumpestasjon, gm_el_telenor, gm_el_statnett, gm_el_glitre, gm_acad_kartgrunnlag-hatch-innsjø, gm_acad_kartgrunnlag-hatch-bygg, gm_acad_kartgrunnlag-hatch-veg, am_acad_2d-trykkøker-pumpestasjon, am_acad_veglinjer-2d, gm_va_sosi-vennesla, gm_acad_kartgrunnlag"