

# LENGDEPROFIL HAR INGEN HØYDEOVERDRIVELSE (1:1)

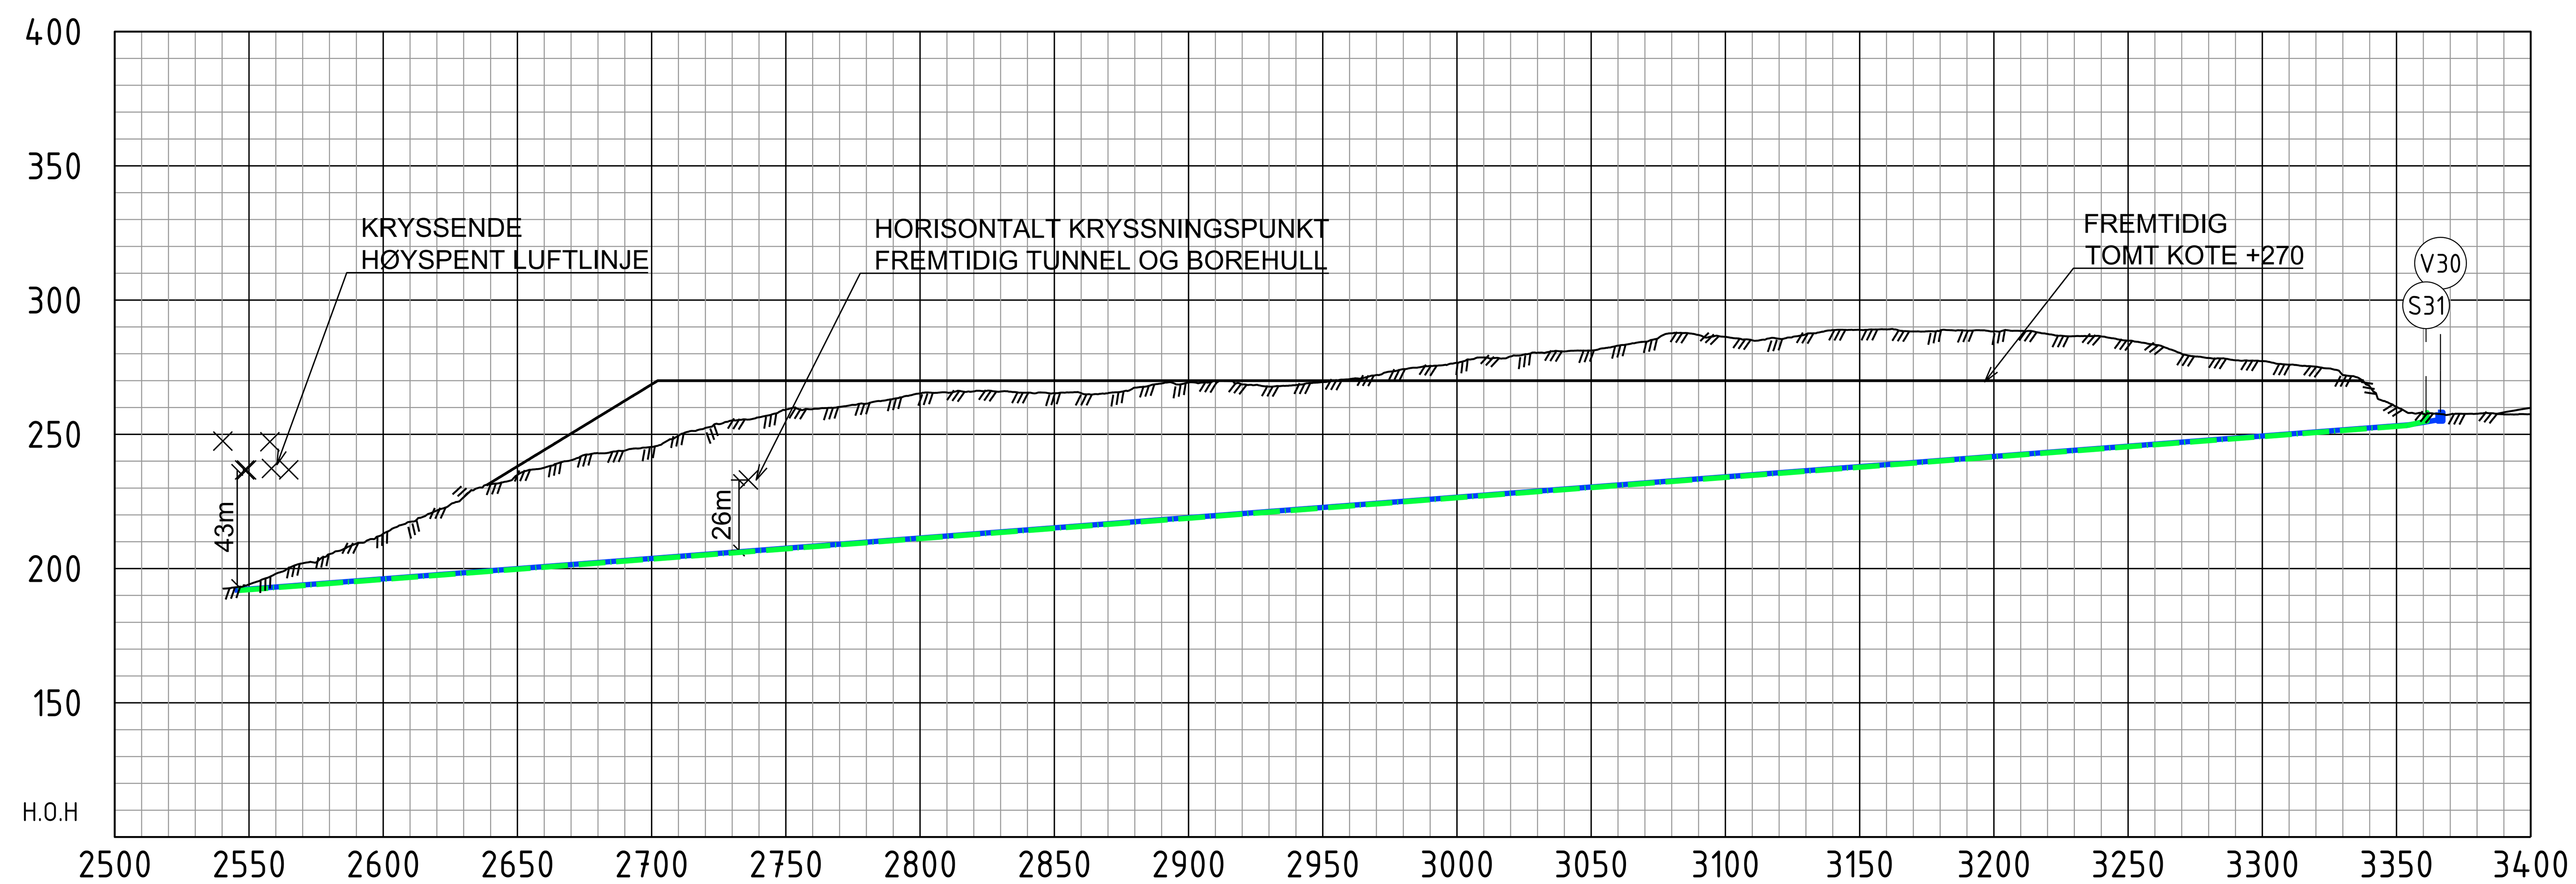


| Gruppe | Rad | Verdi |
|---|---|---|
| Markdata | Grunneier | |
| | Markslag | |
| | Grunnforhold | |
| | Terreng H. | 194.08, 198.06, 201.97, 205.38, 209.29, 213.00, 217.40, 221.63, 226.58, 231.43, 234.90, 237.55, 240.33, 243.00, 243.93, 245.32, 249.52, 252.38, 255.19, 256.35, 259.19, 259.41, 260.22, 261.43, 263.21, 265.26, 265.58, 266.01, 265.95, 265.53, 265.34, 265.36, 265.32, 267.39, 268.97, 269.30, 269.72, 268.58, 267.78, 268.38, 269.47, 270.54, 272.08, 274.29, 275.49, 276.65, 278.62, 279.02, 280.36, 280.86, 281.21, 283.02, 284.47, 287.65, 287.02, 286.30, 285.05, 285.59, 287.28, 288.82, 288.89, 289.06, 288.30, 288.66, 288.62, 288.33, 288.53, 287.37, 286.55, 286.46, 284.88, 283.35, 279.98, 278.43, 277.57, 277.28, 275.96, 275.21, 272.09, 267.83, 260.24, 257.60, 257.43, 257.67, 257.43, 257.53 |
| VL til HB | Kumavstand | 821.8 |
| | Fall i ‰ | -76; 171 |
| | Kote utv. topp | 191.98; 253.52; 255.54 |
| | Rør dim. og type | 250 PE100 SDR11 MED KAPPE |
| Spillvann | Kumavstand | 815.2 |
| | Fall i ‰ | 76; 241 |
| | Kote innv. bunn | 191.84; 253.30; 254.95 |
| | Rør dim. og type | 180 PE100 SDR11 MED KAPPE |

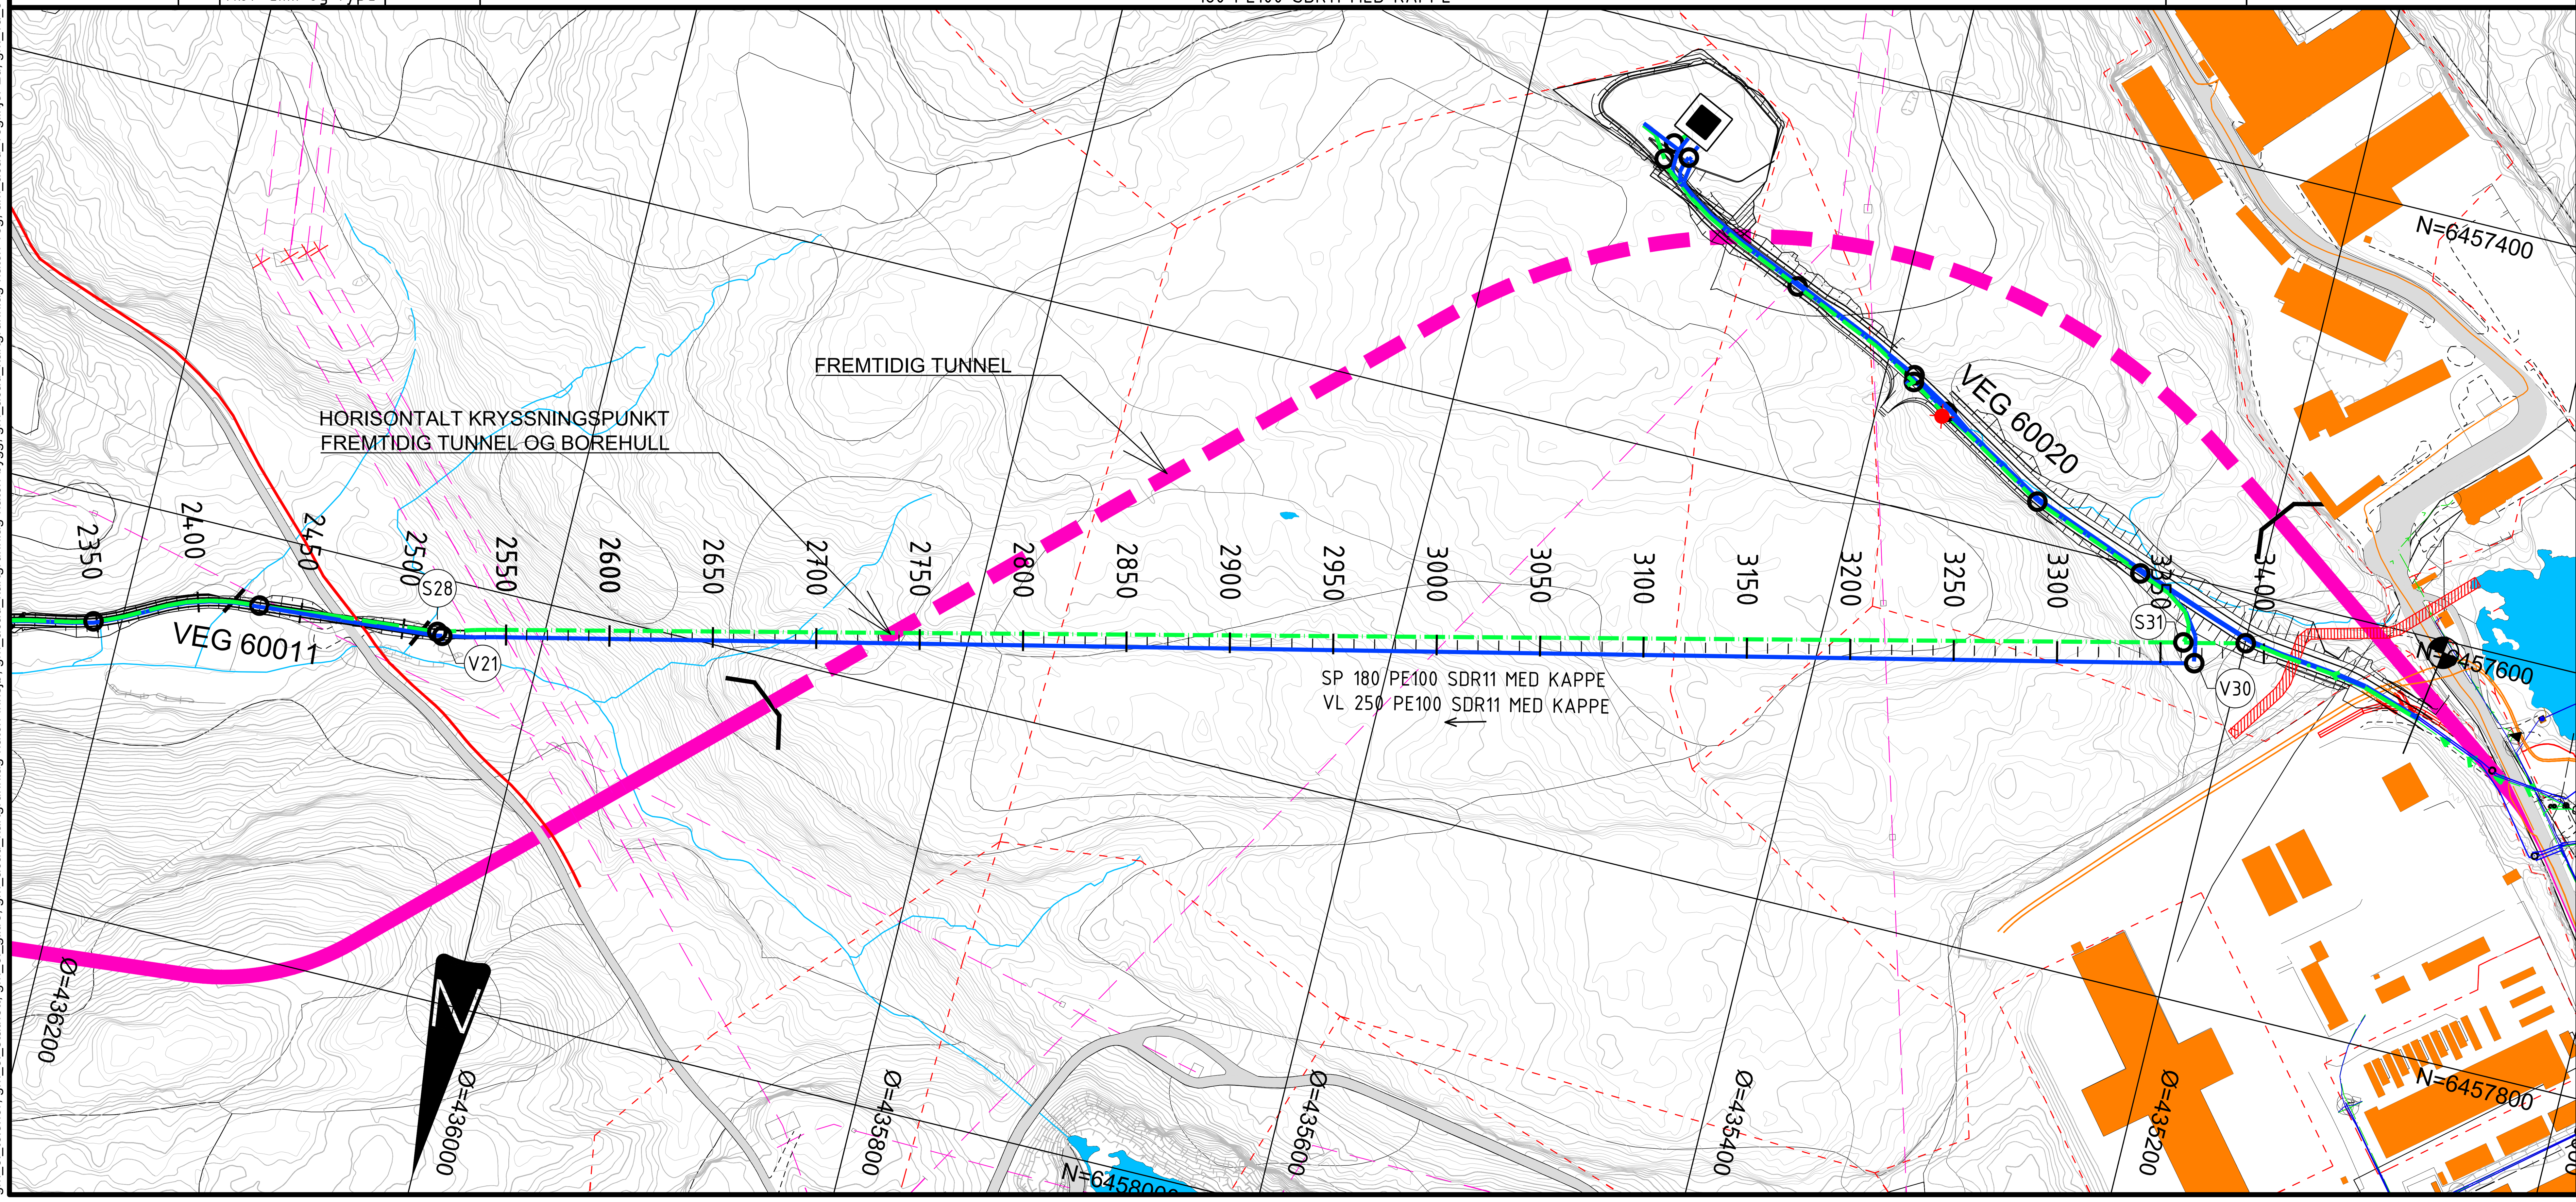


## TEGNFORKLARING

| | PLANLAGT | EKSISTERENDE |
|---|---|---|
| VANNLEDNING | | |
| SPILLVANNSLEDNING | | |
| SPILLVANN TRYKKLEDN. | | |
| OVERVANNSLEDNING | | |
| KUM | | |
| HØYDEBASSENG | | |
| FALLPIL | | |
| BRANNHYDRANT | | |
| PUMPESTASJON SP | | |
| KABEL STATNETT | | |
| LEDNING LUFTLINJE | | |
| KABEL GLITRE | | |
| EIENDOMSGRENSE | | |
| ELV / BEKK | | |
| FREMTIDIG TUNNEL | | |

## KOMMENTARER

- Alle arbeider/utførelse iht. VA-norm.
- Eksisterende grunnlag/ledninger/tilknytningspunkter må kontrolleres før arbeider starter.

## HENVISNINGER

- Z-10-01 VA Situasjonsplan
- Z-20-10 Plan og profil 60011 PEL 2275-2550
- Z-20-21 Plan og profil Boring utløp Pel 3250-3400
- Z-20-31 Plan og profil Veg 60020 Tilknytning mot kummer borehull
- Z-30-27 Detaljtegning Vannkum V30
- Z-30-42 Typetegning Spillvann Ø630 PE-kum (S31)
- W-30-07 Byggegrop start boret trase Veg 60011
- RIG-02 Geoteknisk prosjekteringsrapport
- RIGberg-03 Ingeniørgeologisk prosjektering

| Rev. | Dato | Beskrivelse | Utarbeidet | Fagkontroll | Godkjent |
|---|---|---|---|---|---|
| H06 | 2026-11-04 | Mindre justering høyde S31 | MarHar | AinRoe | LarAam |
| H05 | 2026-10-16 | For utførelse på anlegg / byggeplass | MarHar | AinRoe | LarAam |
| F04 | 2026-06-12 | For anskaffelse | MarHar | AinRoe | LarAam |

Dette dokumentet er utarbeidet av Norconsult som del av det oppdraget som fremgår nedenfor. Opphavsretten tilhører Norconsult. Dokumentet må bare benyttes til det formål som oppdragsavtalen beskriver, og må ikke kopieres eller gjøres tilgjengelig på annen måte eller i større utstrekning enn formålet tilsier.

Vennesla kommune

Målestokk (gjelder A1) 1:2000

Forprosjekt Rørtrase Smååsane-Støleheia
VA
Plan og profil
Boring
Pel 2550- 3400

Norconsult

| Oppdragsnummer | Tegningsnummer | Revisjon |
|---|---|---|
| 52505035 | RIVA-Z-20-20 | H06 |

"X:\nor\oppdrag\Kristiansand\525\05\52505035\BIMVA_TI\Sheets\\BORING_52505035-RIVA-Z-20.dwg - MarHar - Utskriftsdato: 2026-11-02, 15:40:20 - XREF = T-VA fra BI4-5_foreløpig pr 11.02.2026_marhar, am_acad_fremtidig-høyspent-60020, gm_acad_ø800varerør-opikanal-60020, T_geom_illustrasjonsplan-Kun blå linje, am_acad_veglinjer-2d-60020, gm_el_telenor, gm_el_statnett, gm_el_glitre, gm_acad_kartgrunnlag-hatch-innsjø, gm_acad_kartgrunnlag-hatch-bygg, gm_acad_kartgrunnlag-hatch-veg, am_acad_veglinjer-2d, gm_va_sosi-støleheia, gm_acad_kartgrunnlag"