

LENGDEPROFIL HAR INGEN HØYDEOVERDRIVELSE (1:1)

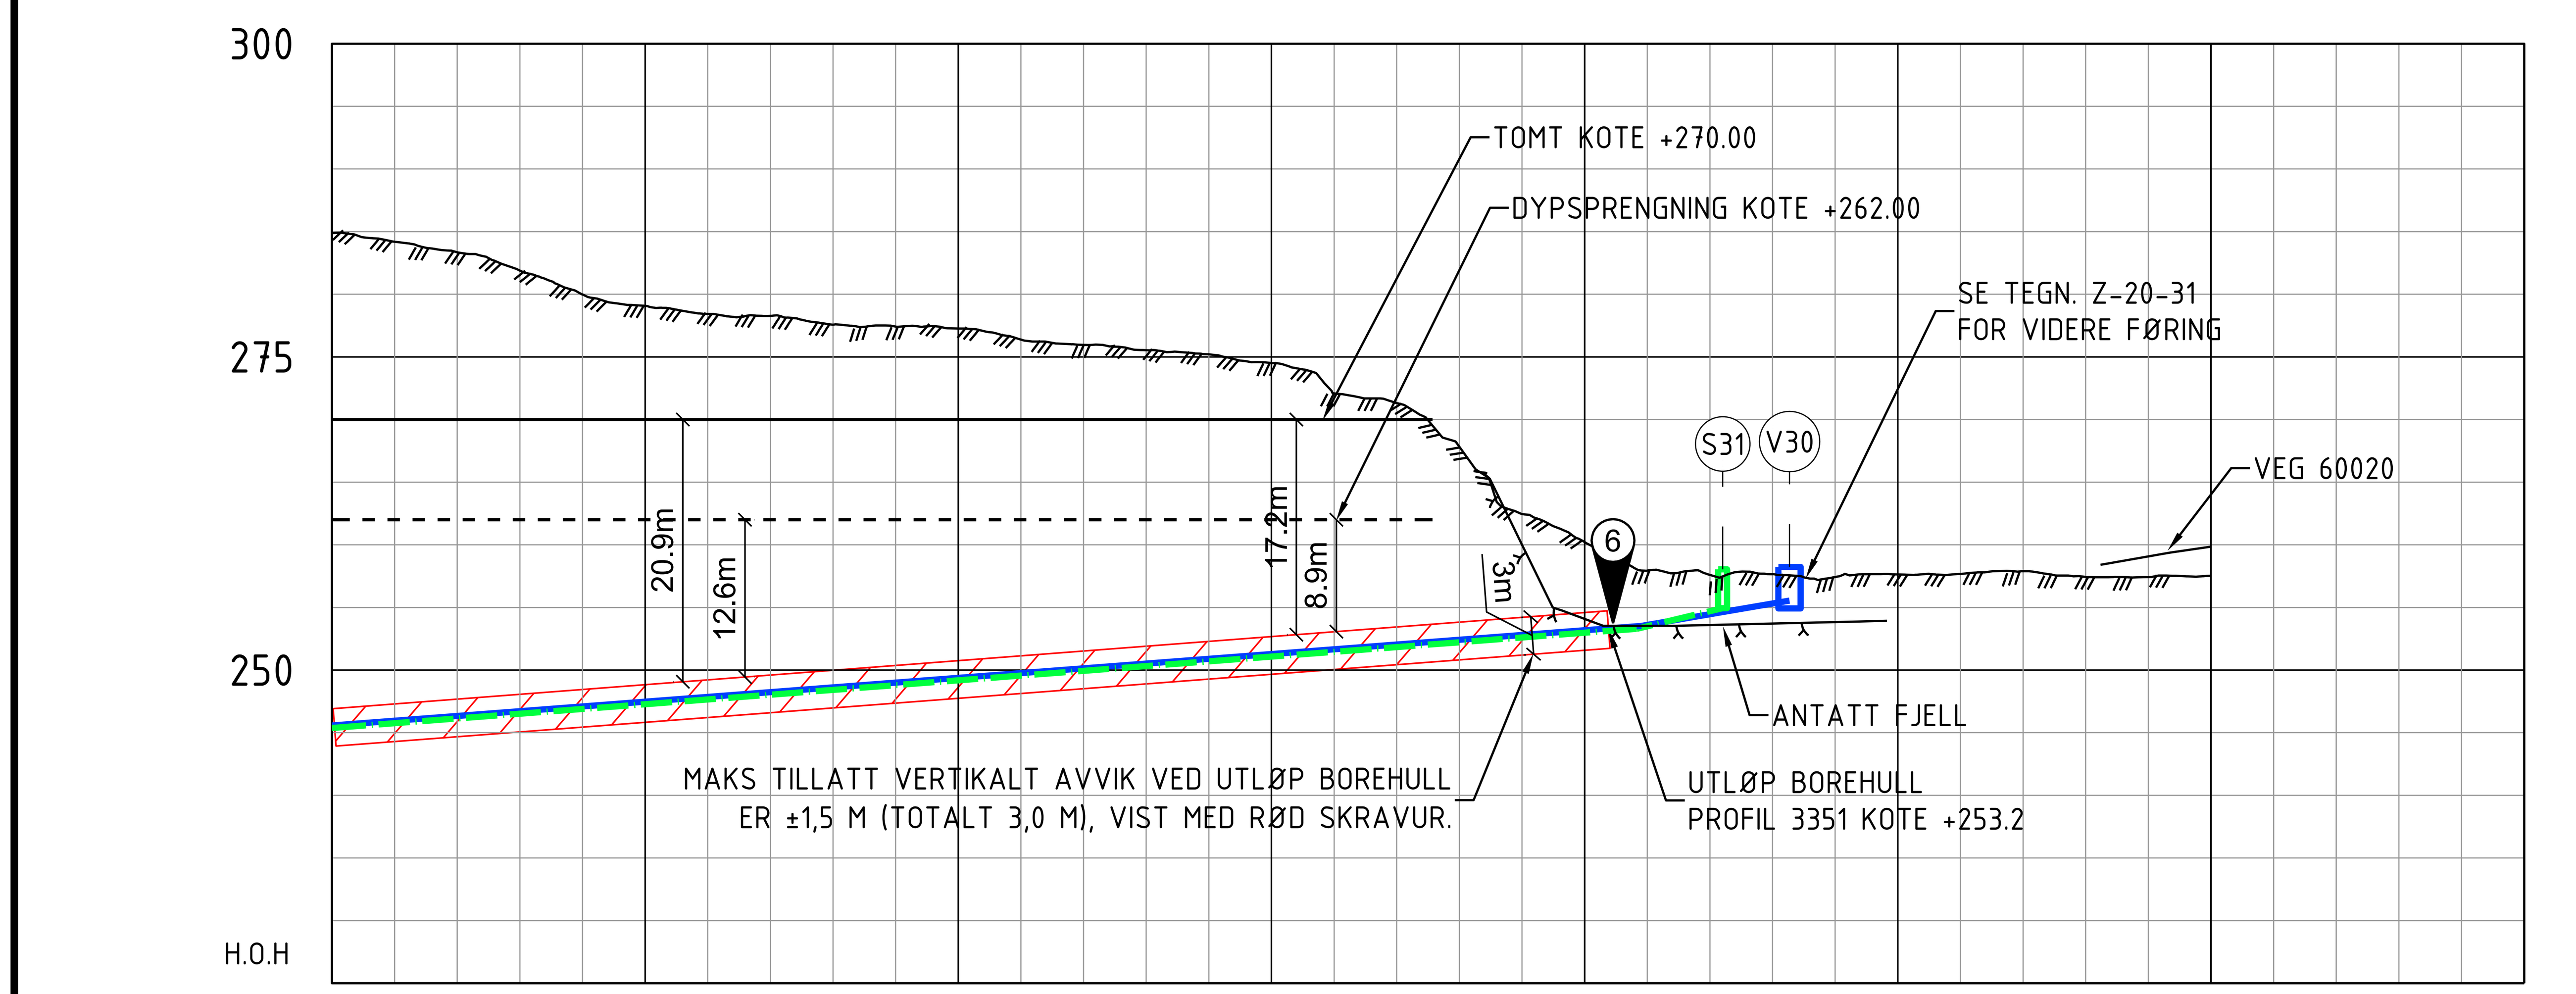

Markdata	Grunneier																																				
	Markslag																																				
	Grunnforhold																																				
	Terreng H.	284.88	284.19	283.35	281.89	279.98	279.07	278.43	278.28	277.57	277.42	277.27	276.38	275.96	275.54	275.20	274.51	272.09	271.31	267.83	262.45	260.22	257.94	257.60	257.66	257.43	257.63	257.67	257.89	257.43	257.42	257.52					
	Fjell H.																				260.01	254.08	253.53	253.59	253.71	253.83											

VL til HB	Kumavstand	116.4
	Fall i ‰	-76 / -171
	Kote utv. topp	245.58 / 253.52 / 255.54
	Rør dim. og type	250 PE100 SDR11
Spillvann	Kumavstand	111.0
	Fall i ‰	76 / 241
	Kote innv. bunn	245.38 / 253.30 / 254.95
	Rør dim. og type	180 PE100 SDR11

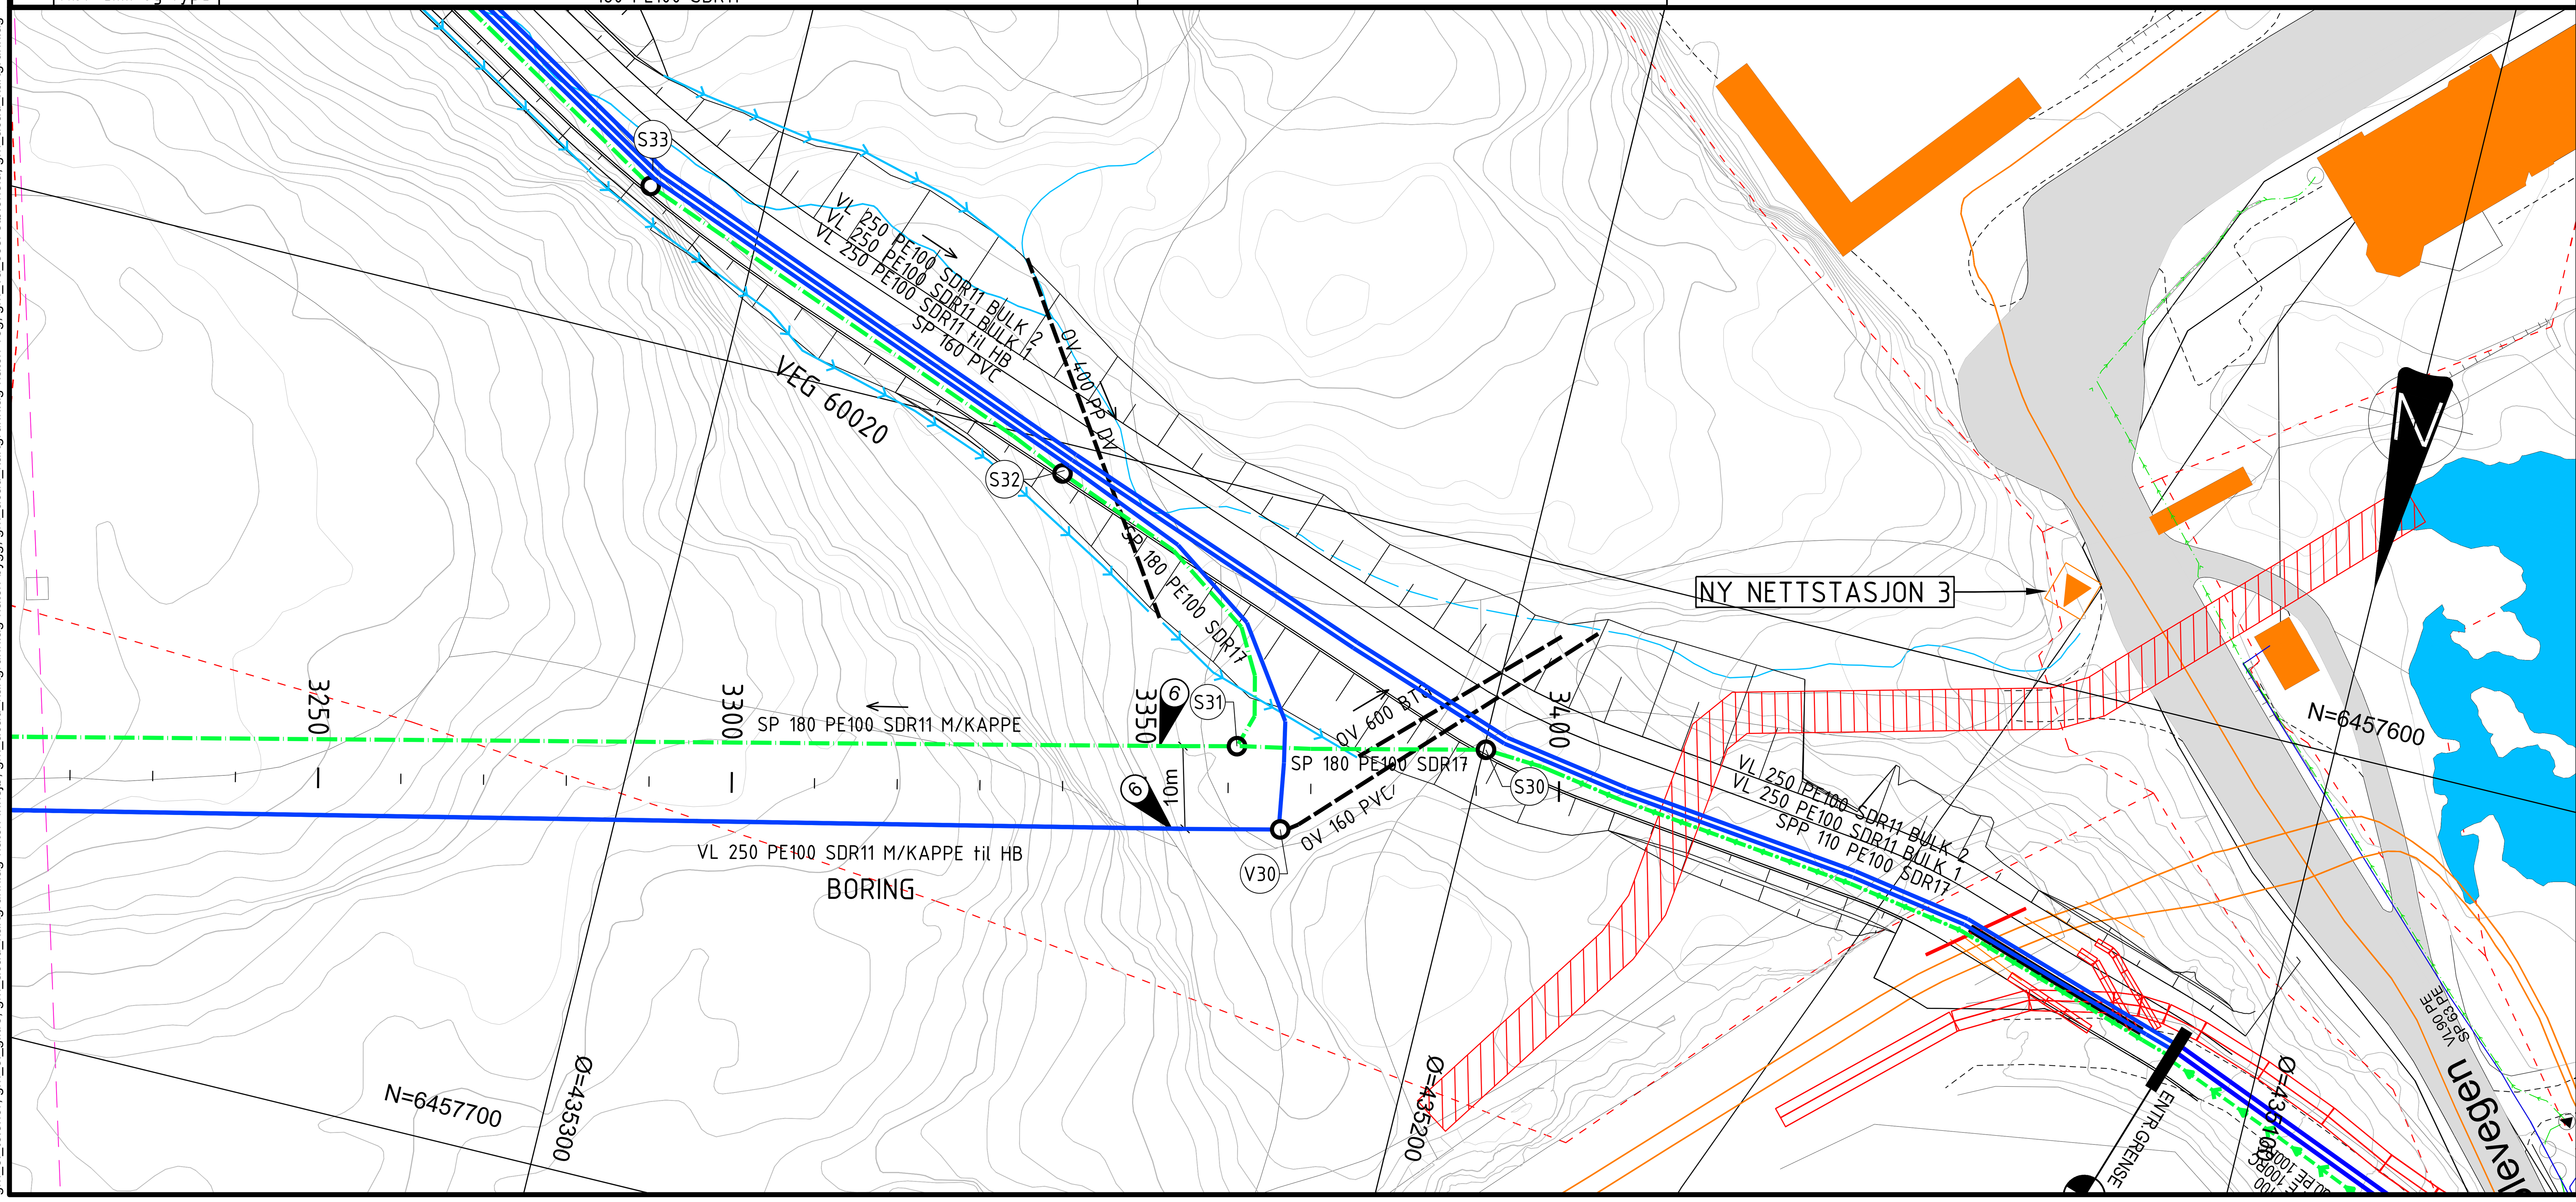

TEGNFORKLARING

	PLANLAGT	EKSISTERENDE
VANNLEDNING		
SPILLVANNSLEDNING		
SPILLVANN TRYKKLEDN.		
OVERVANNSLEDNING		
KUM		
PUMPESTASJON SP		
FALLPIL		
KABEL GLITRE		
EIENDOMSGRENSE		
ELV / BEKK		
ÅPEN GRØFT/VANNVEI		

6 Forankring av PE-rør ved utløp borehull med elektroforankring og støp. iht. VA-miljøblad 127. Det skal sikres mot drenering av vann inn i borehull.

KOMMENTARER

- Alle arbeider/utførelse iht. VA-norm.
- Eksisterende grunnlag/ledninger/tilknytningspunkter må kontrolleres før arbeider starter.

HENVISNINGER

- Z-10-01 VA Situasjonsplan
- Z-20-20 Plan og profil Boring Pel 2550-3400
- Z-20-30 Plan og profil Veg 60020 Pel 0-175
- Z-30-27 Detaljtegning Vannkum V30
- Z-30-42 Typetegning Spillvann Ø630 PE-kum (S31)
- RIG-02 Geoteknisk prosjekteringsrapport
- RIGberg-03 Ingeniørgeologisk prosjektering

Rev.	Dato	Beskrivelse	Utarbeidet	Fagkontroll	Godkjent
H06	2026-11-04	Mindre justering høyde S31	MarHar	AinRoe	LarAam
H05	2026-10-16	For utførelse på anlegg / byggeplass	MarHar	AinRoe	LarAam
F04	2026-06-12	For anskaffelse	MarHar	AinRoe	LarAam

Dette dokumentet er utarbeidet av Norconsult som del av det oppdraget som fremgår nedenfor. Opphavsretten tilhører Norconsult. Dokumentet må bare benyttes til det formål som oppdragsavtalen beskriver, og må ikke kopieres eller gjøres tilgjengelig på annen måte eller i større utstrekning enn formålet tilsier.

Vennesla kommune

Målestokk (gjelder A1) 1:500

Rørtrase Smååsane-Støleheia
VA
Plan og profil
Boring utløp
Pel 3250 - 3400

Norconsult

Oppdragsnummer 52505035 | Tegningsnummer RIVA-Z-20-21 | Revisjon H06

"X:\nor\oppdrag\Kristiansand\525\05\52505035\BIM\VA_TI\Sheets\VEG60020_52505035-RIVA-Z-20.dwg - MarHar - Utskriftsdato: 2026-11-05, 08:33:12 - LAYOUT = 21 - XREF = T-VA fra BI4-5_foreløpig pr 11.02.2026_marhar, am_acad_fremtidig-høyspent-60020, am_acad_2d-høydebasseng, gm_acad_ø800varerør-opikanal-60020, am_acad_veglinjer-2d-60020, gm_el_telenor, gm_el_glitre, gm_acad_kartgrunnlag-hatch-innsjø, gm_acad_kartgrunnlag-hatch-bygg, gm_acad_kartgrunnlag-hatch-veg, gm_va_sosi-støleheia, gm_acad_kartgrunnlag"