

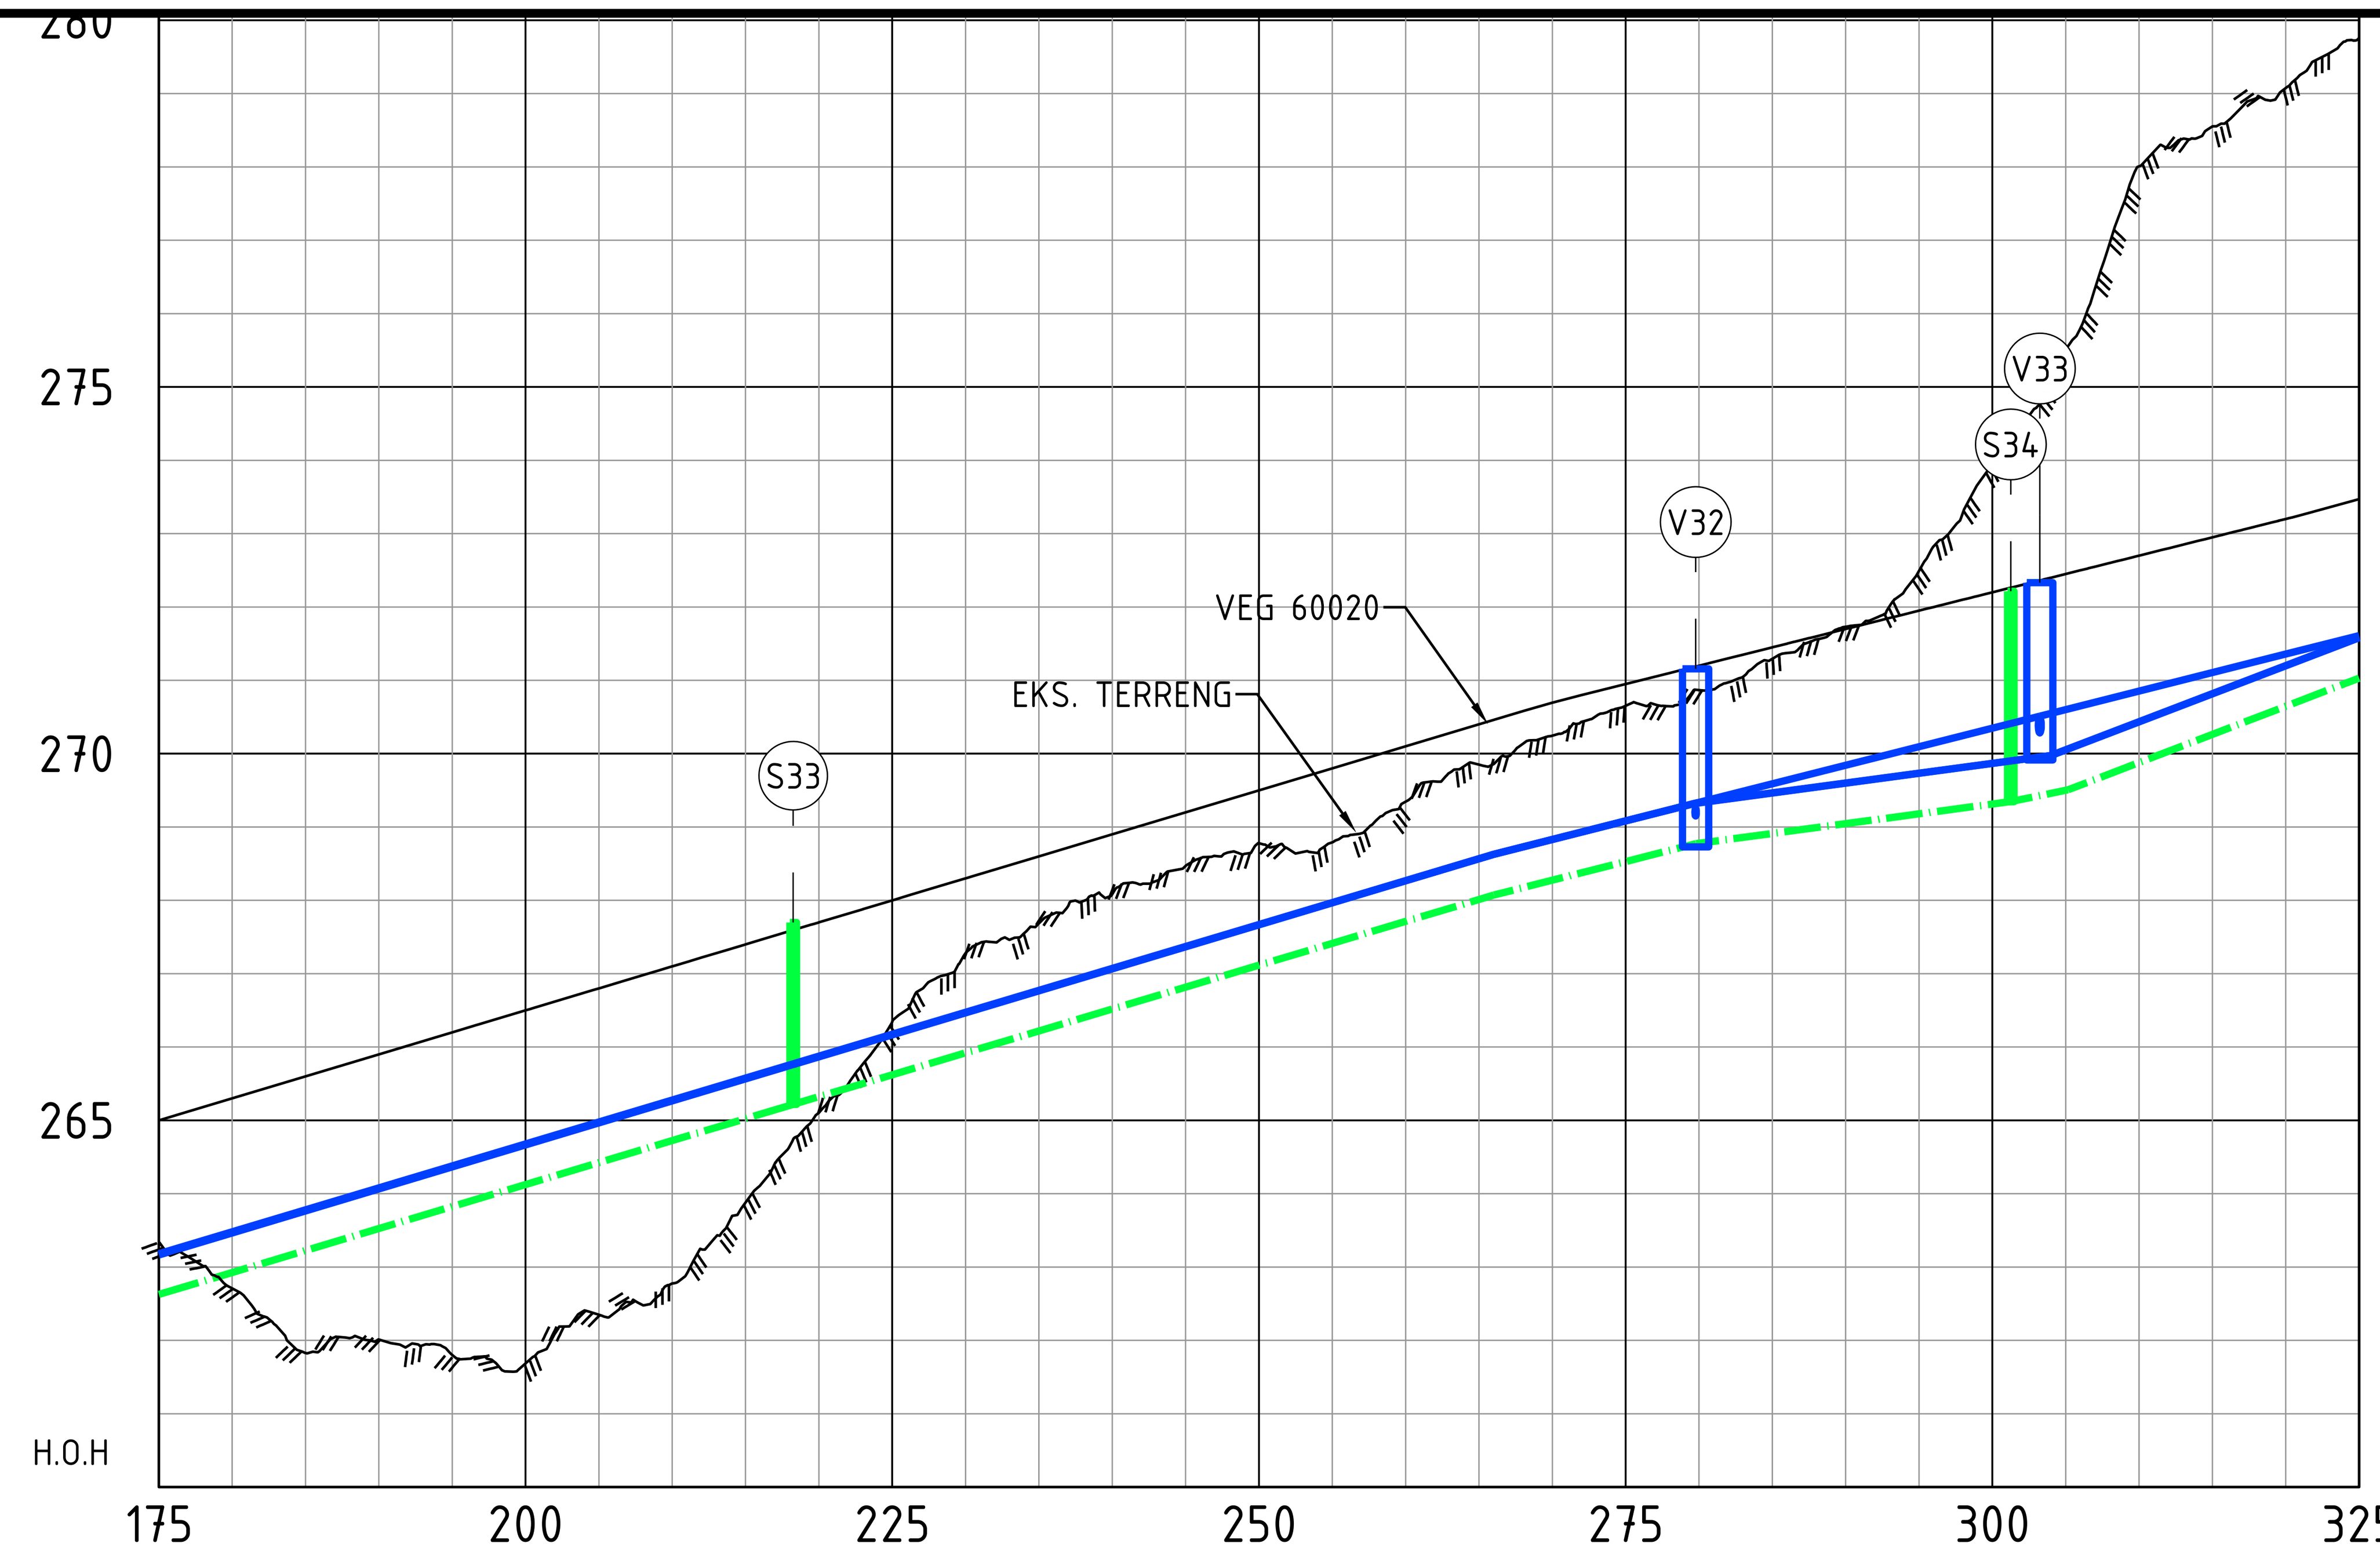


Markdata		
	Grunneier	
	Markslag	
	Grunnforhold	
	Terreng H.	263.34, 262.71, 261.83, 262.01, 261.80, 261.69, 262.35, 262.78, 263.88, 265.10, 266.34, 267.28, 267.69, 268.09, 268.47, 268.78, 268.79, 269.35, 269.85, 270.24, 270.65, 270.87, 271.29, 271.73, 272.49, 273.94, 275.51, 278.01, 278.55, 279.07, 279.76
VL til HB	Kumavstand	105.0; 45.2
	Fall i ‰	-60; -51; -27; -77
	Kote utv. topp	263.18; 268.63; 269.33; 269.98; 271.58
	Rør dim. og type	250 PE100 SDR11; 250 PE100 SDR11
VL BULK 1	Kumavstand	150.2
	Fall i ‰	60; 51; 27; 77
	Kote utv. topp	263.16; 268.63; 269.32; 269.98; 271.58
	Rør dim. og type	250 PE100 SDR11
VL BULK 2	Kumavstand	128.4; 21.8
	Fall i ‰	60; 51; 50; 50
	Kote utv. topp	263.17; 268.63; 269.32; 270.51; 271.61
	Rør dim. og type	250 PE100 SDR11; 250 PE100 SDR11
Spillvann	Kumavstand	43.4; 83.2; 23.7
	Fall i ‰	60; 60; 51; 27; 41; 77
	Kote innv. bunn	262.62; 265.22; 268.07; 268.77; 269.35; 269.51; 271.03
	Rør dim. og type	160 PVC; 160 PVC; 160 PVC

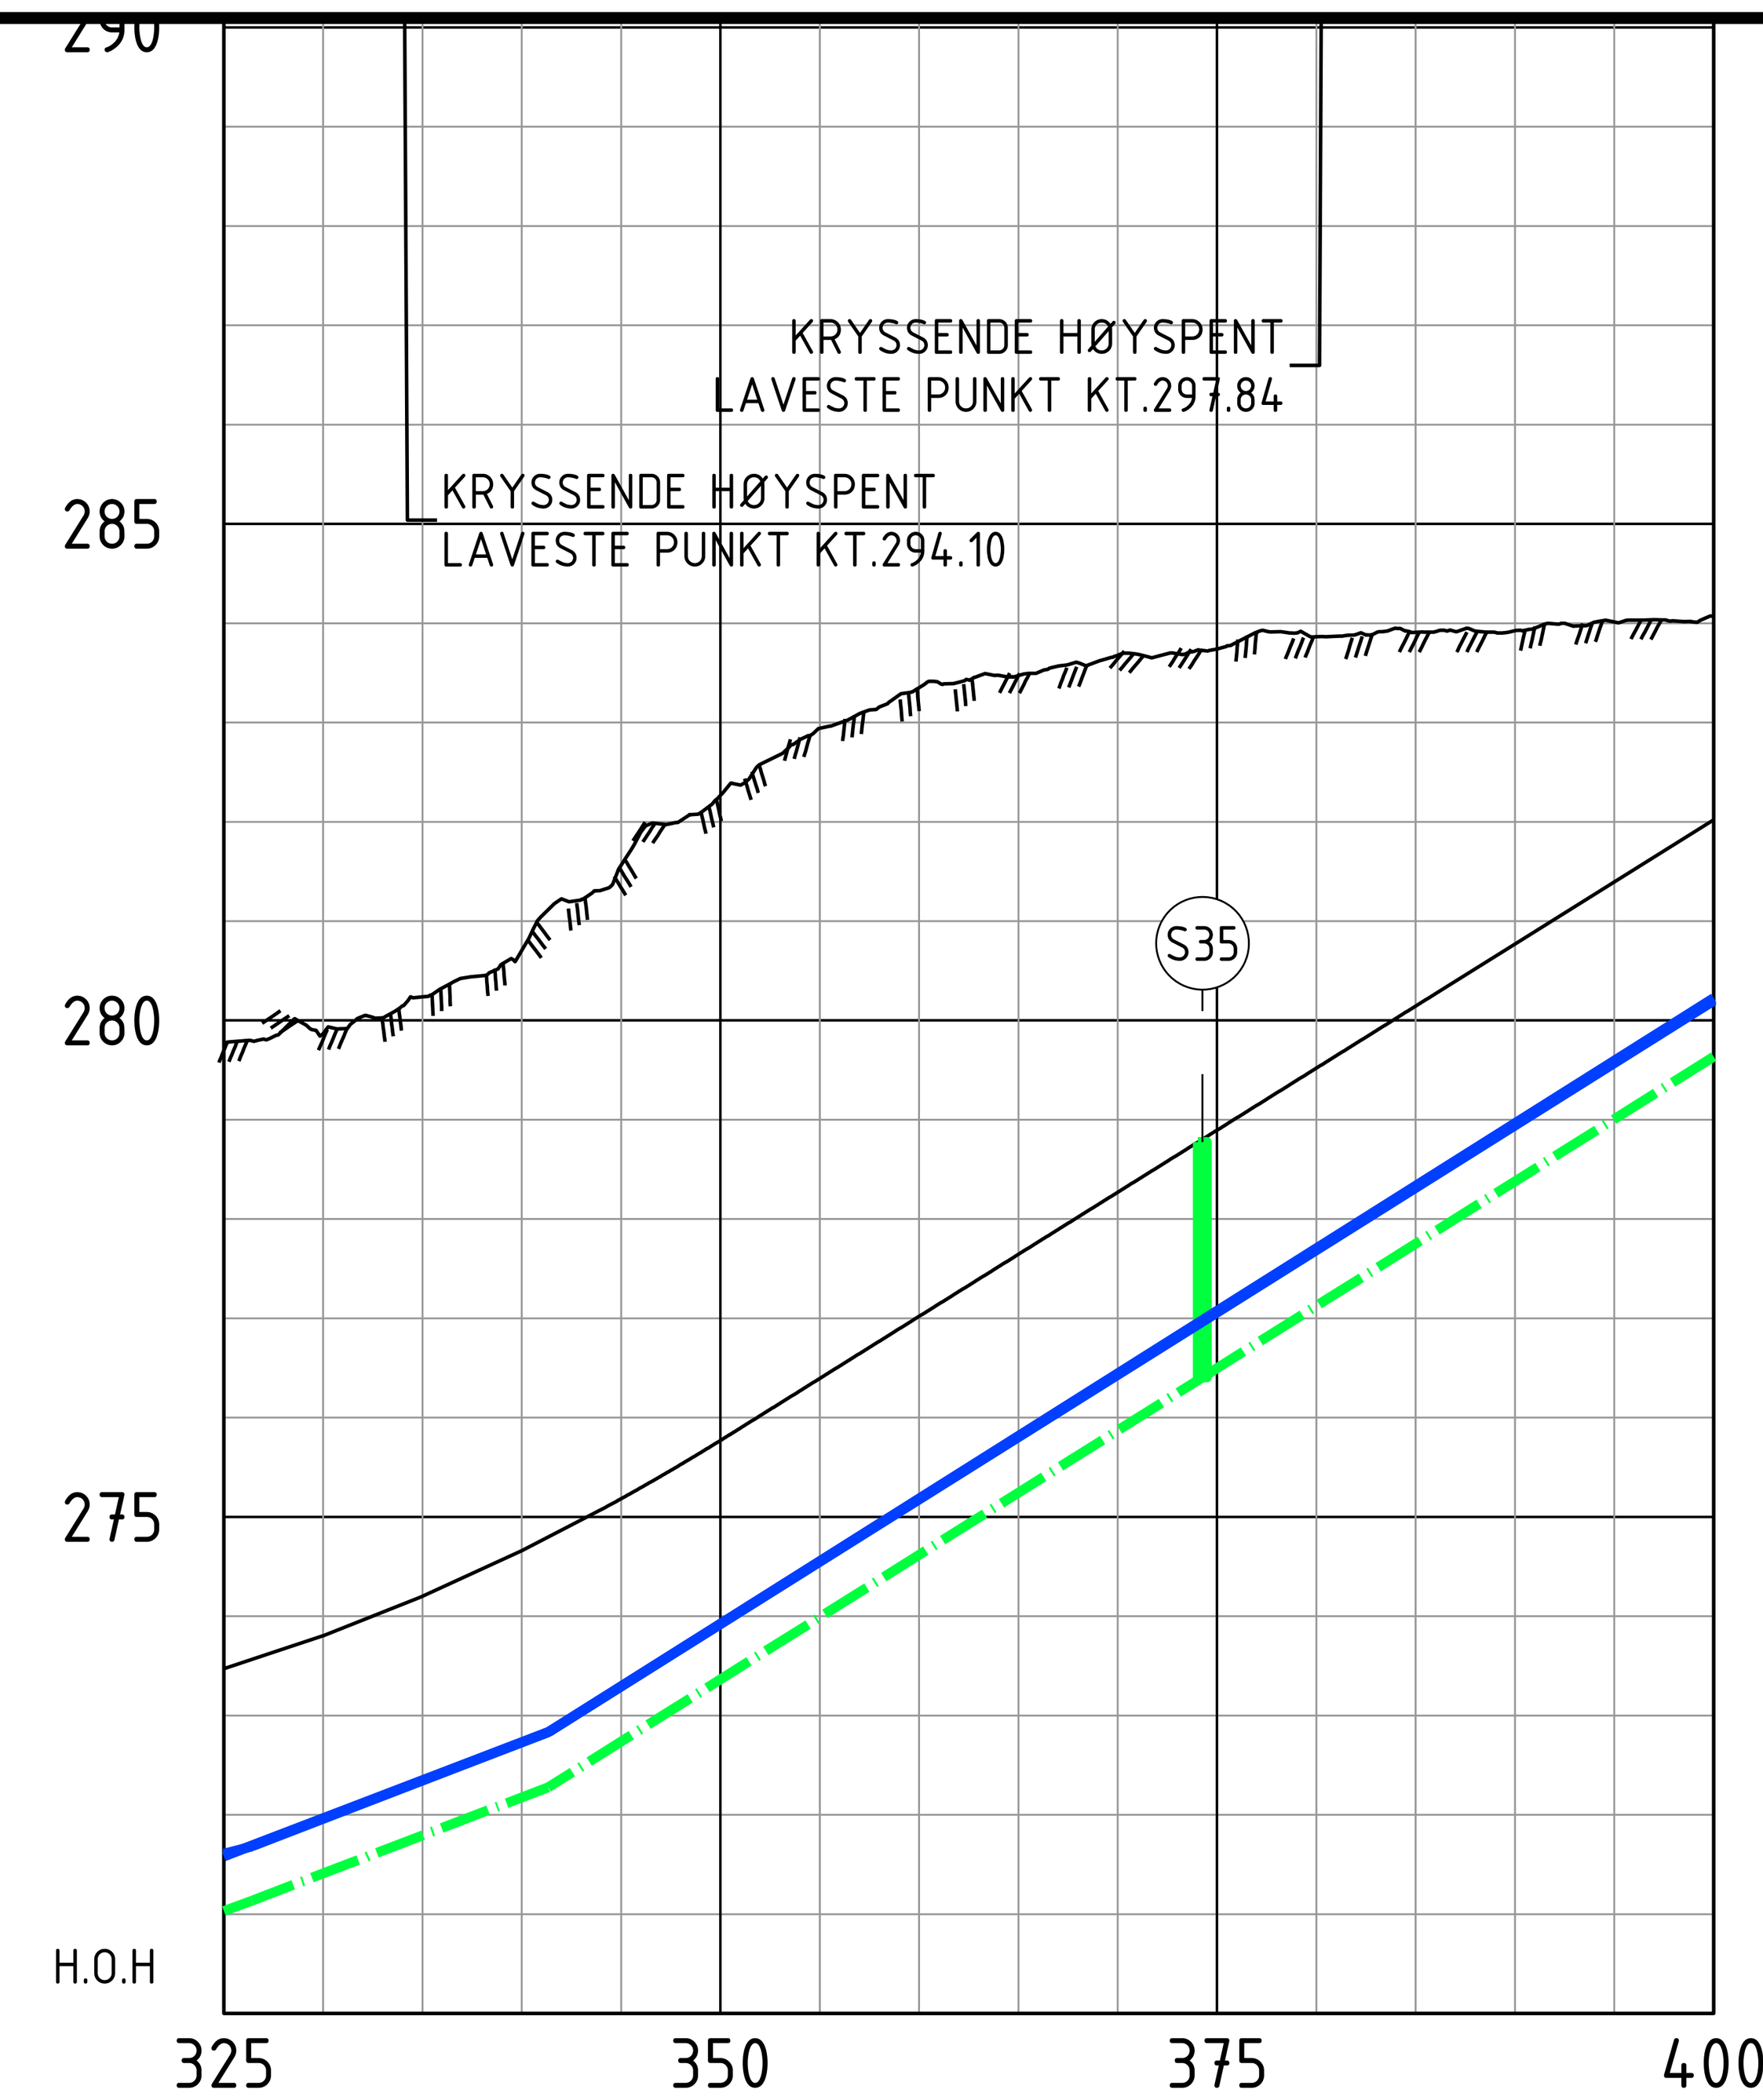

Markdata		
	Grunneier	
	Markslag	
	Grunnforhold	
	Terreng H.	279.76, 279.87, 280.24, 280.70, 281.56, 282.27, 282.94, 283.35, 283.47, 283.68, 283.74, 283.86, 283.91, 283.92, 284.01, 284.07
VL til HB	Kumavstand	75.0
	Fall i ‰	-77; -126
	Kote utv. topp	271.58; 272.83; 280.20
	Rør dim. og type	250 PE100 SDR11
VL BULK 1	Kumavstand	75.0
	Fall i ‰	77; 126
	Kote utv. topp	271.58; 272.83; 280.21
	Rør dim. og type	250 PE100 SDR11
VL BULK 2	Kumavstand	75.0
	Fall i ‰	50; 77; 126
	Kote utv. topp	271.68; 272.83; 280.23
	Rør dim. og type	250 PE100 SDR11
Spillvann	Kumavstand	49.2; 25.7
	Fall i ‰	77; 125; 125
	Kote innv. bunn	271.03; 272.28; 276.41; 279.63
	Rør dim. og type	160 PVC; 160 PVC

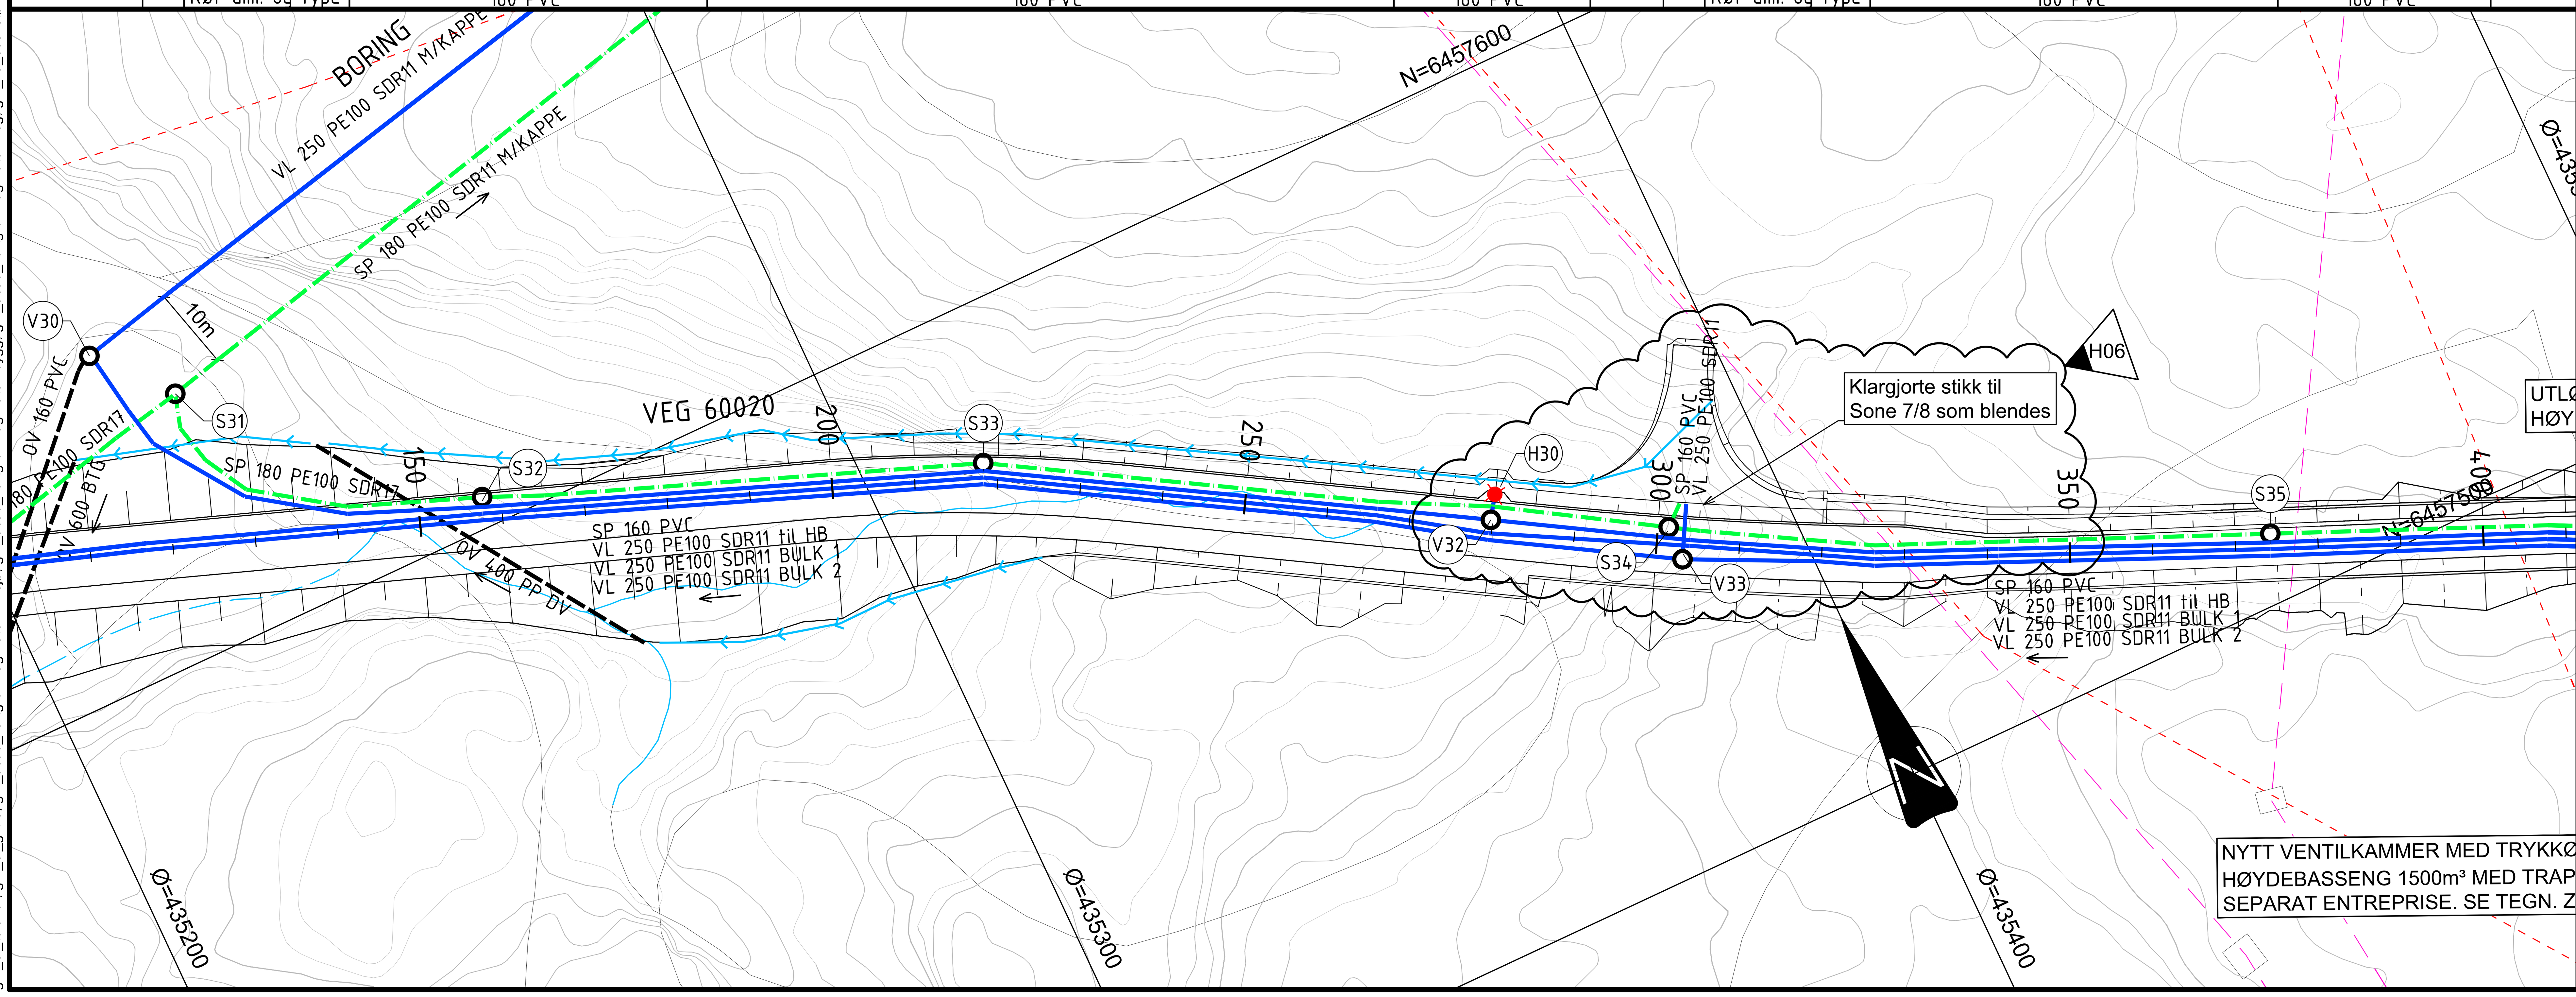

TEGNFORKLARING

	PLANLAGT	EKSISTERENDE
VANNLEDNING	blå heltrukken linje	
SPILLVANNSLEDNING	grønn strek-prikk linje	
OVERVANNSLEDNING	svart stiplet linje	
KUM	○	
FALLPIL	→	
BRANNHYDRANT	rød prikk	
LEDNING LUFTLINJE		rosa stiplet linje
EIENDOMSGRENSE		rød stiplet linje
ELV / BEKK		blå tynn linje
ÅPEN GRØFT/VANNVEI	blå linje med piler	

KOMMENTARER

- Alle arbeider/utførelse iht. VA-norm.
- Eksisterende grunnlag/ledninger/tilknytningspunkter må kontrolleres før arbeider starter.

HENVISNINGER

- Z-10-01 VA Situasjonsplan
- Z-30-02 Typetegning 60020 Normalprofil veg og grøft
- Z-30-29 Detaljtegning Vannkum V32 og Brannhydrant H30
- Z-30-40 Typetegning Spillvann Ø400 minikum (S33, S34, S35)
- Z-30-30 Detaljtegning Vannkum V33 (H06)

Rev.	Dato	Beskrivelse	Utarbeidet	Fagkontroll	Godkjent
H06	2026-11-04	Ø500BTG utgår. Ny V33. Nytt stikk S34.	MarHar	AinRoe	LarAam
H05	2026-10-16	For utførelse på anlegg / byggeplass	MarHar	AinRoe	LarAam
F04	2026-06-12	For anskaffelse	MarHar	AinRoe	LarAam

Dette dokumentet er utarbeidet av Norconsult som del av det oppdraget som fremgår nedenfor. Opphavsretten tilhører Norconsult. Dokumentet må bare benyttes til det formål som oppdragsavtalen beskriver, og må ikke kopieres eller gjøres tilgjengelig på annen måte eller i større utstrekning enn formålet tilsier.

Vennesla kommune

Målestokk (gjelder A1) 1:500

Rørtrase Smååsane-Støleheia
VA
Plan og profil
Veg 60020
Pel 175 - 400

Norconsult

Oppdragsnummer	Tegningsnummer	Revisjon
52505035	RIVA-Z-20-32	H06

"X:\nor\oppdrag\Kristiansand\525\05\52505035\BIM\VA_TI\Sheets\VEG60020_52505035-RIVA-Z-20.dwg - MarHar - Utskriftsdato: 2026-11-05, 08:34:32 - LAYOUT = 32 - XREF = T-VA fra BI4-5_foreløpig pr 11.02.2026_marhar, am_acad_fremtidig-høyspent-60020, am_acad_2d-høydebasseng, gm_acad_ø800varerør-opikanal-60020, am_acad_veglinjer-2d-60020, gm_el_telenor, gm_el_glitre, gm_acad_kartgrunnlag-hatch-innsjø, gm_acad_kartgrunnlag-hatch-bygg, gm_acad_kartgrunnlag-hatch-veg, gm_va_sosi-støleheia, gm_acad_kartgrunnlag"