
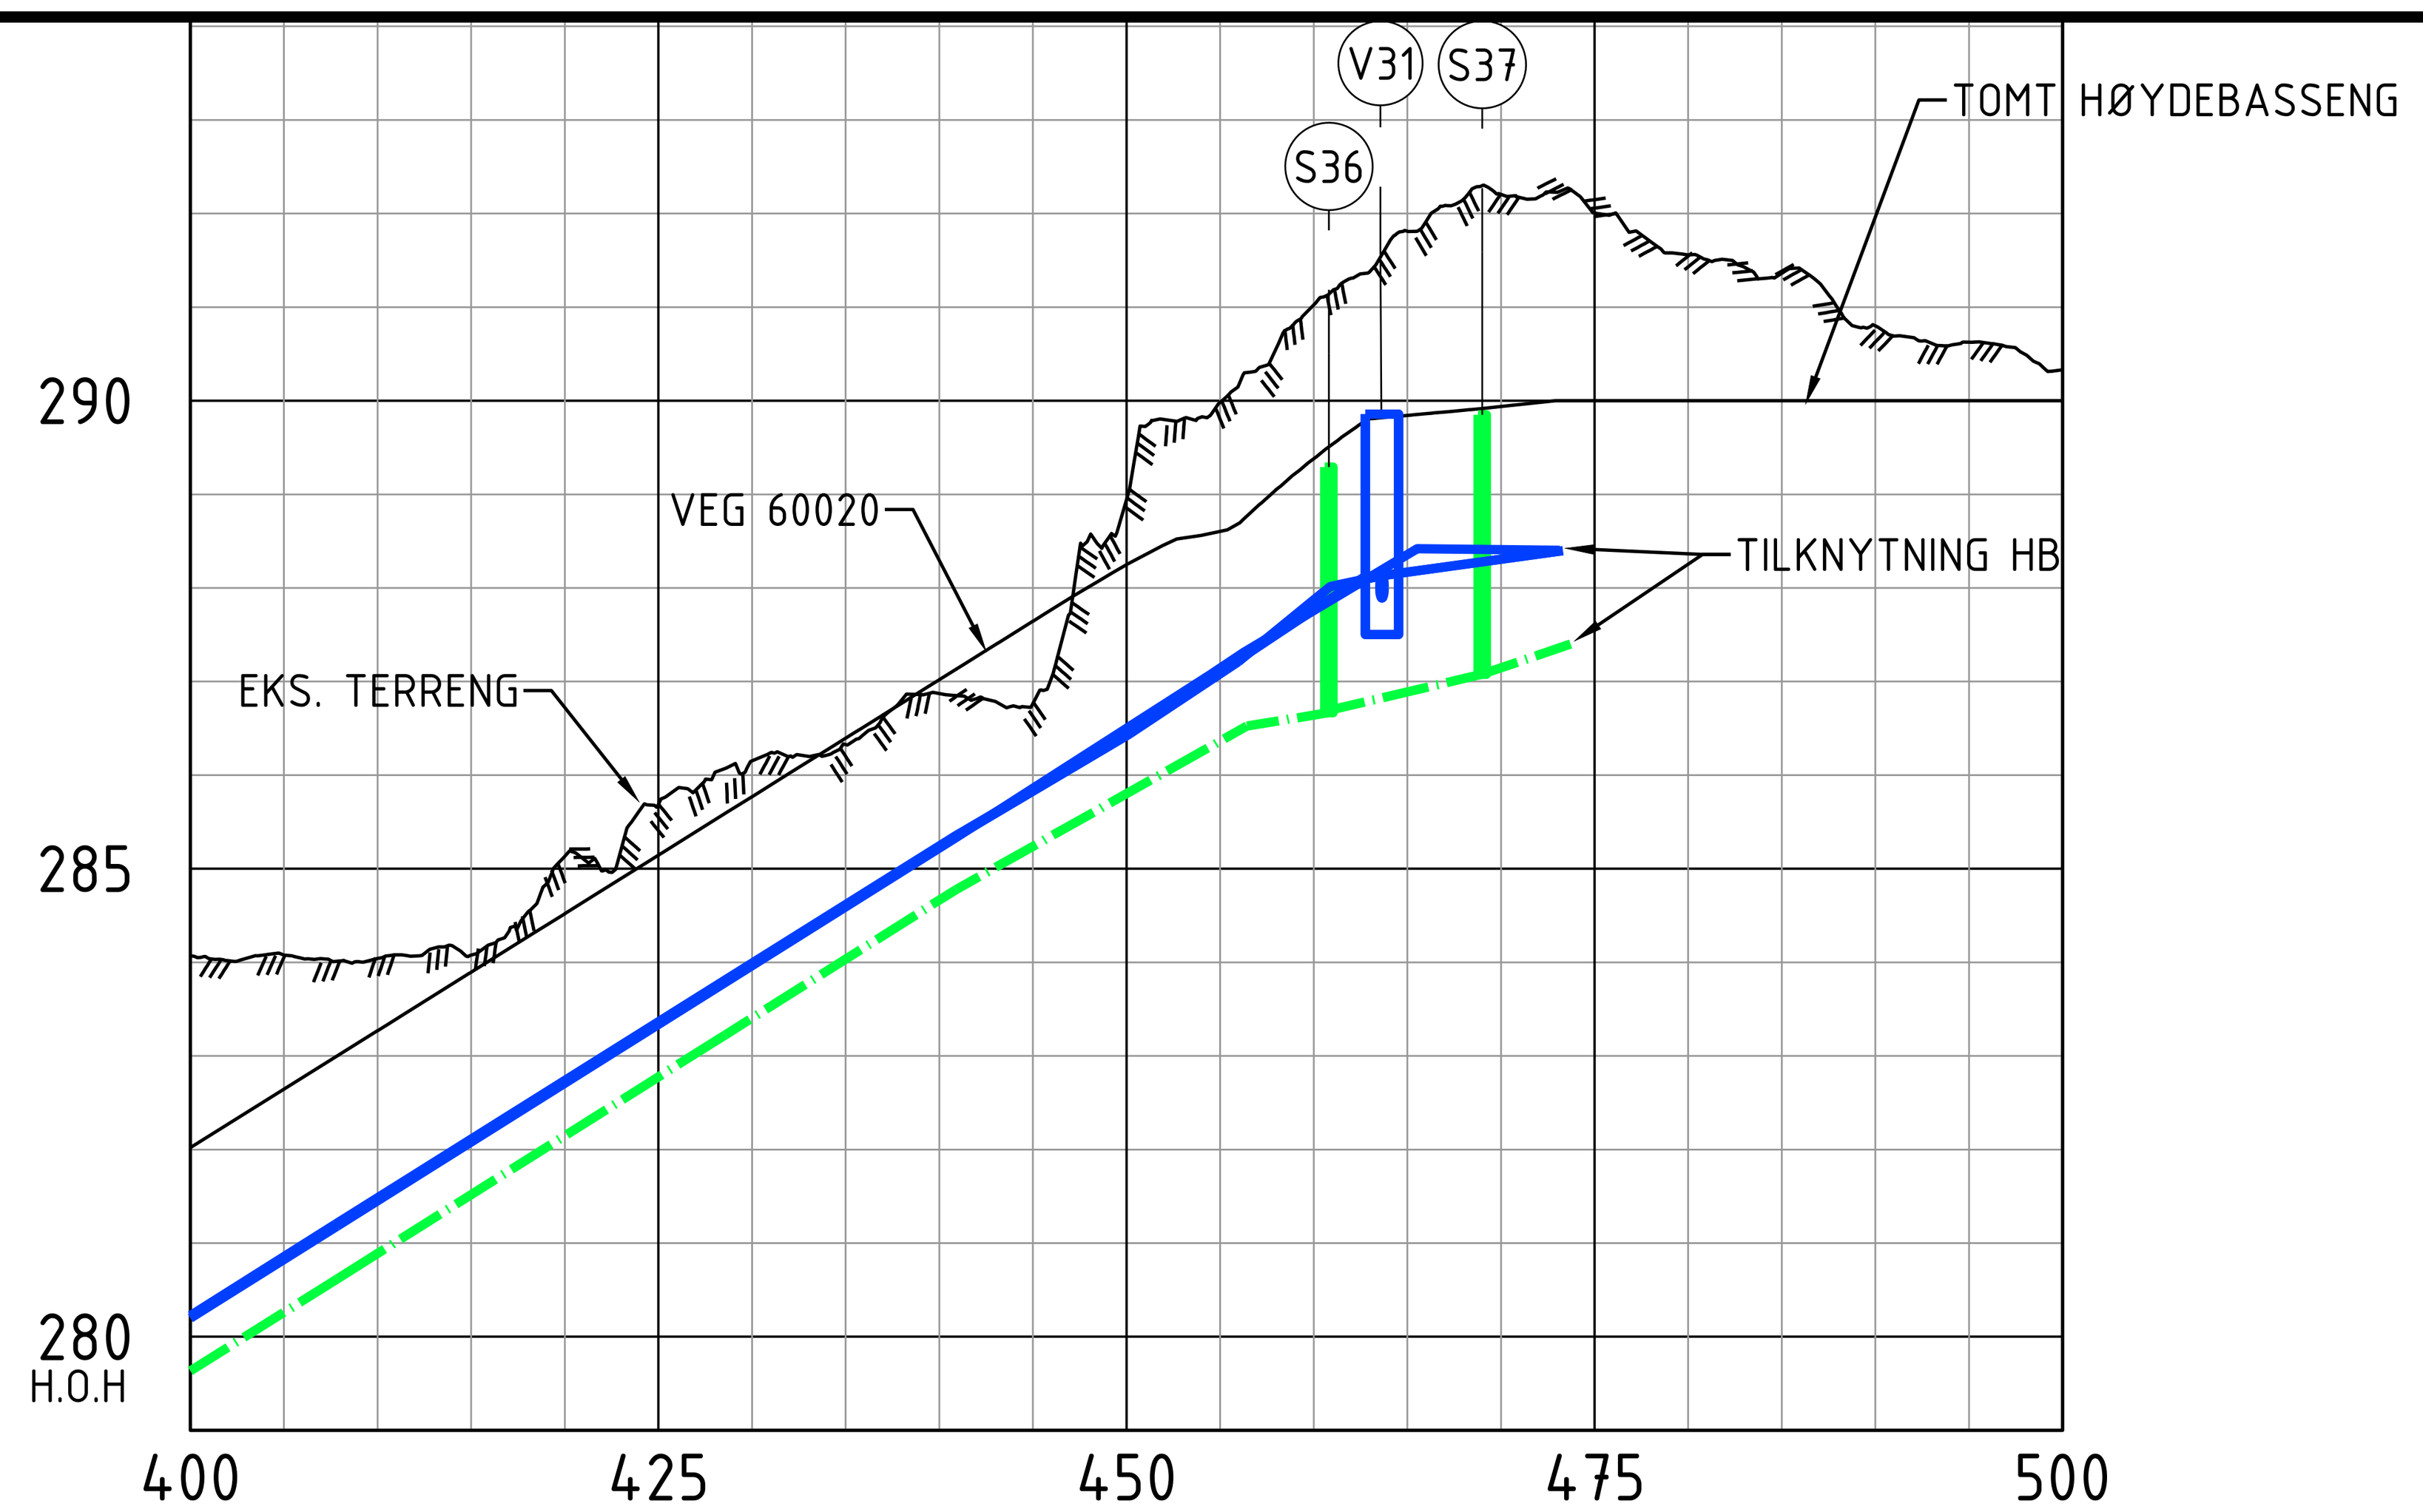


Seksjon	Rad	Verdier
Markdata	Grunneier	
Markdata	Markslag	
Markdata	Grunnforhold	
Markdata	Terreng H.	284.07, 284.08, 284.04, 284.08, 285.13, 285.69, 286.15, 286.33, 286.87, 286.76, 288.94, 289.98, 291.02, 291.81, 292.21, 292.00, 291.56, 291.36, 290.80, 290.63, 290.33
VL til HB	Kumavstand	75.1
VL til HB	Fall i ‰	-126, -119, 2
VL til HB	Kote utv. topp	280.20, 285.33, 288.42, 288.40
VL til HB	Rør dim. og type	250 PE100 SDR11
VL BULK 1	Kumavstand	63.2, 7.2
VL BULK 1	Fall i ‰	126, 119, 158, 37, 37
VL BULK 1	Kote utv. topp	280.21, 285.33, 286.43, 288.01, 288.13, 288.40
VL BULK 1	Rør dim. og type	250 PE100 SDR11, 250 PE100 SDR11
VL BULK 2	Kumavstand	60.6
VL BULK 2	Fall i ‰	126, 118, 106, 162, 121
VL BULK 2	Kote utv. topp	280.23, 285.35, 286.19, 286.36, 288.00, 288.13
VL BULK 2	Rør dim. og type	250 PE100 SDR11
Spillvann	Kumavstand	64.3, 8.8, 7.3
Spillvann	Fall i ‰	125, 96, 28, 44, 44
Spillvann	Kote innv. bunn	279.63, 284.78, 286.52, 286.67, 286.69, 287.08, 287.40
Spillvann	Rør dim. og type	160 PVC, 160 PVC, 110 PVC

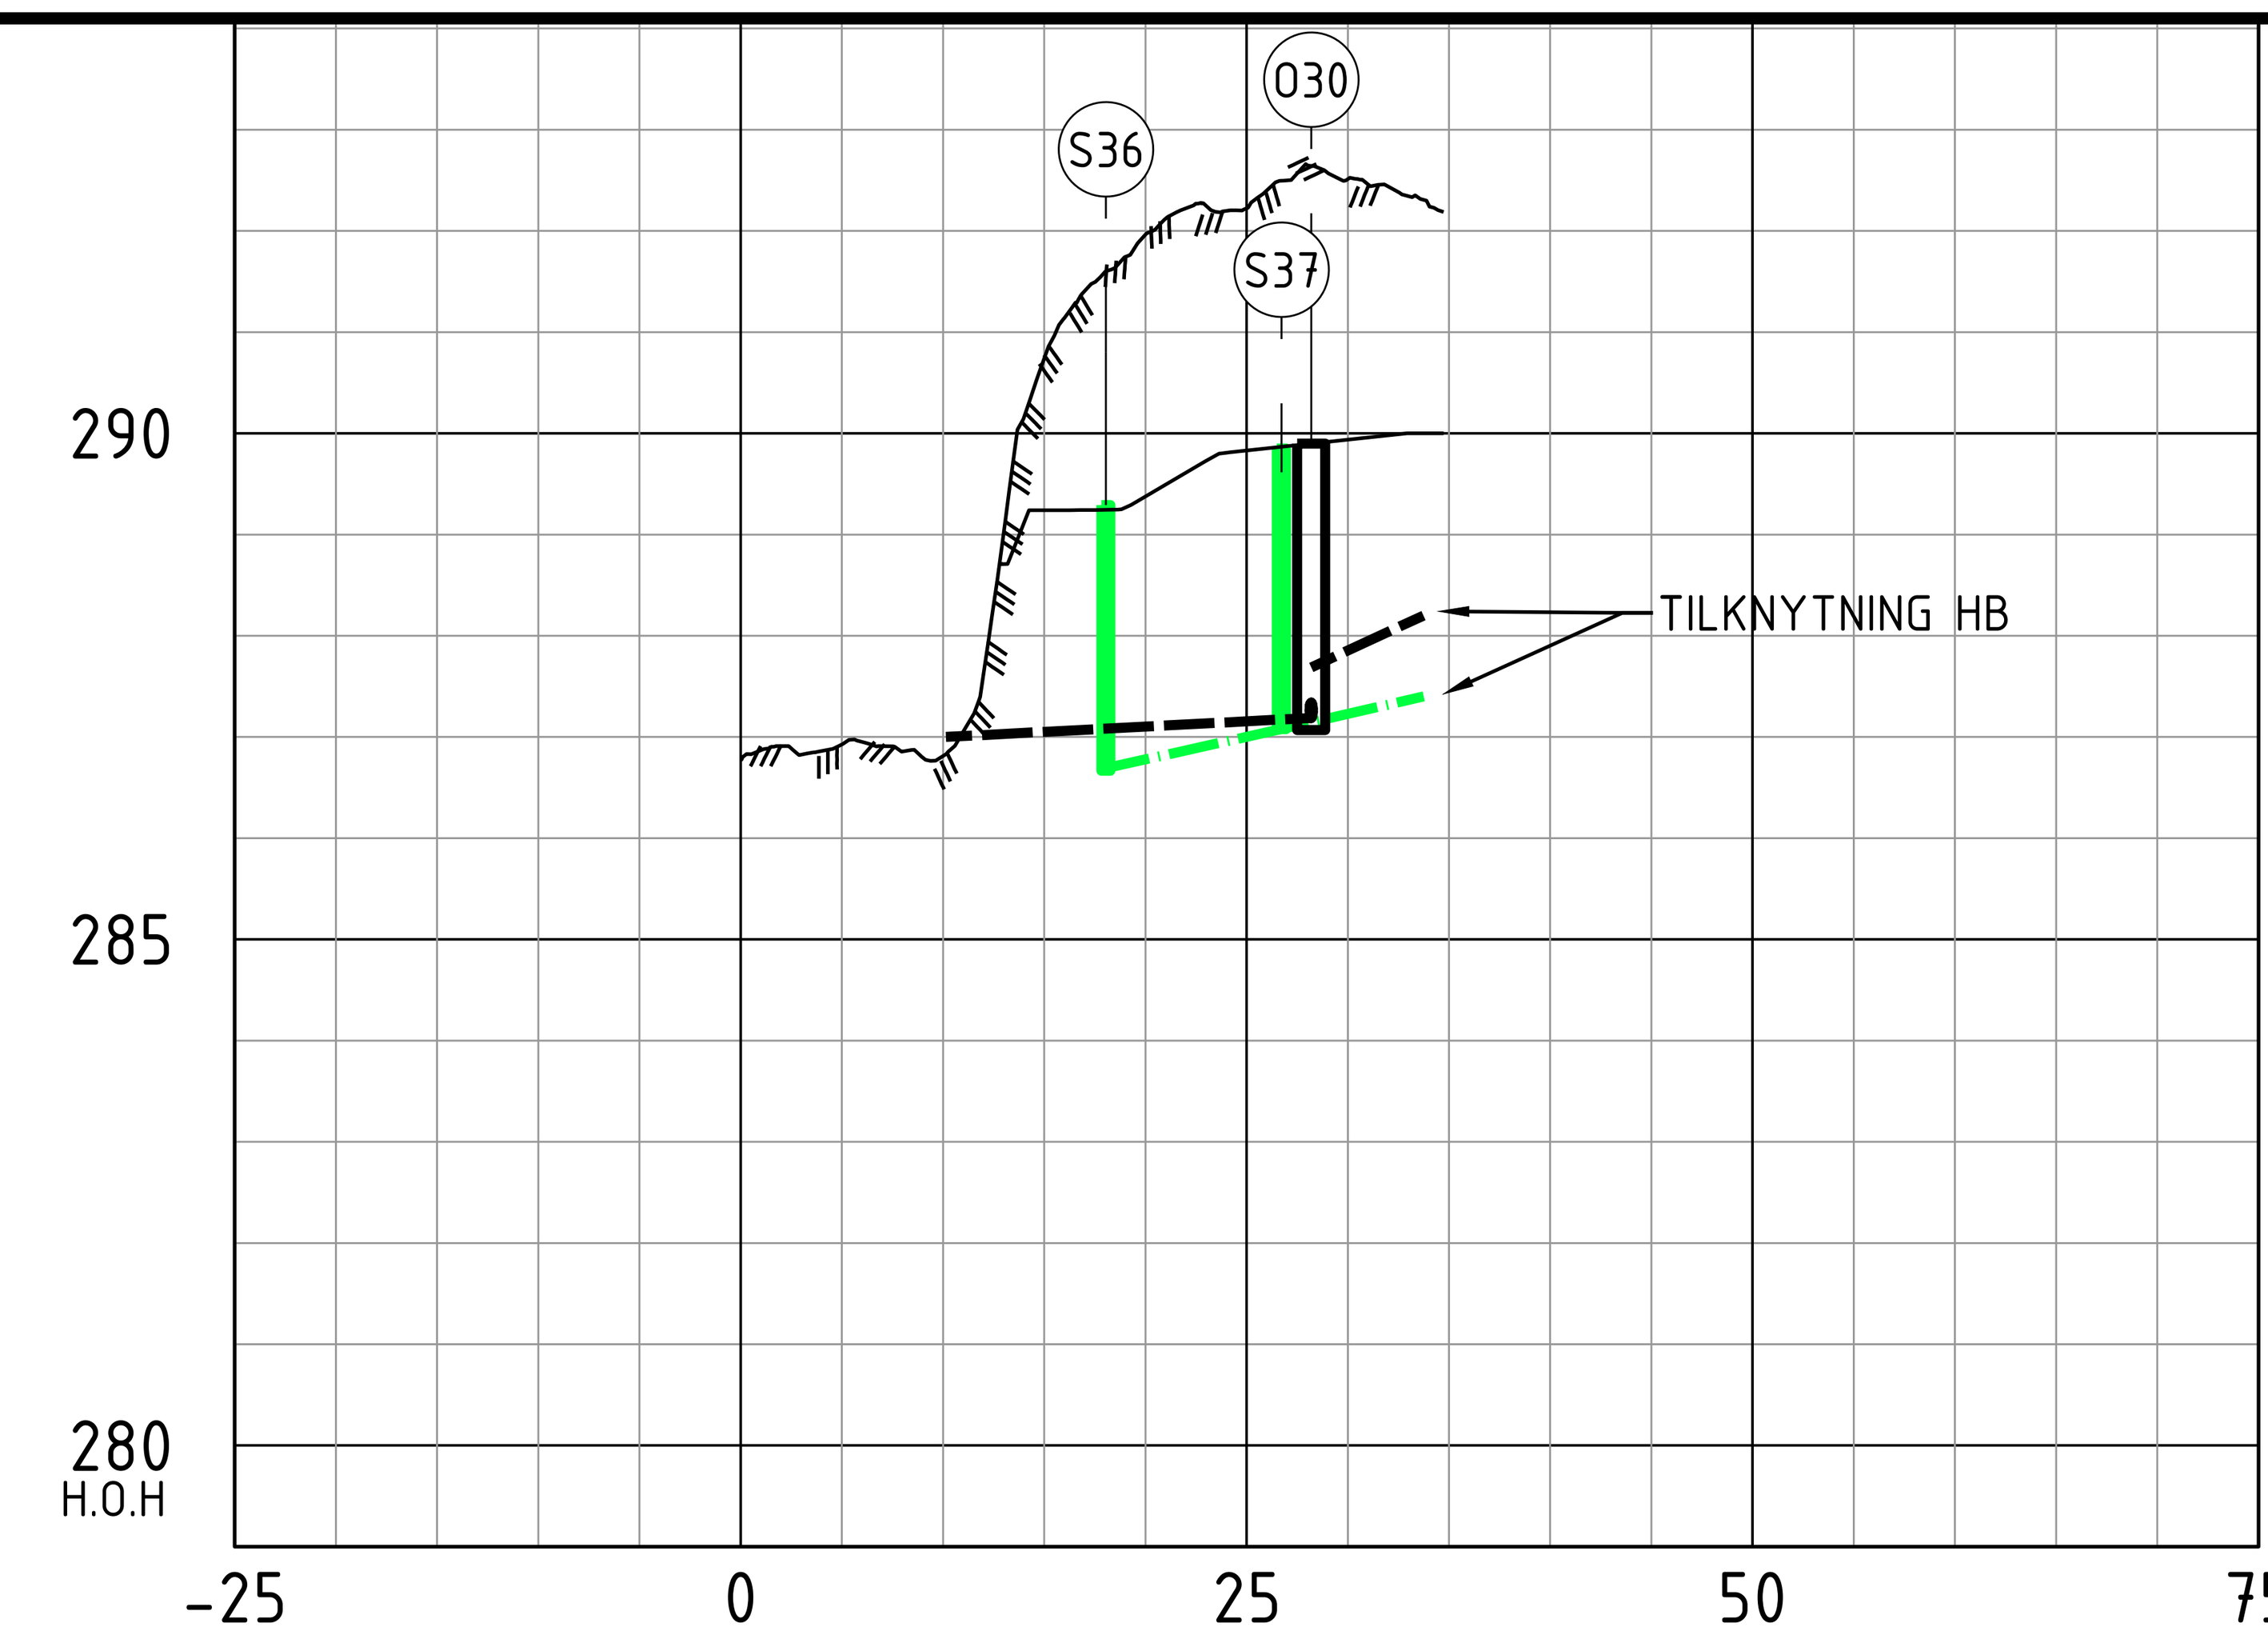

Seksjon	Rad	Verdier
Markdata	Grunneier	
Markdata	Markslag	
Markdata	Grunnforhold	
Markdata	Terreng H.	286.78, 286.93, 286.81, 290.74, 291.96, 292.22, 292.51
Spillvann	Kumavstand	8.8, 7.3
Spillvann	Fall i ‰	44, 44
Spillvann	Kote innv. bunn	286.69, 287.08, 287.40
Spillvann	Rør dim. og type	160 PVC, 110 PVC
Overvann	Kumavstand	18.0, 5.6
Overvann	Fall i ‰	10, 92
Overvann	Kote innv. bunn	287.00, 287.19, 287.69, 288.20
Overvann	Rør dim. og type	300 PP DV, 200 PVC

TEGNFORKLARING

	PLANLAGT	EKSISTERENDE
VANNLEDNING		
SPILLVANNSLEDNING		
OVERVANNSLEDNING		
KUM		
UTSLIPP		
FALLPIL		
LEDNING LUFTLINJE		
EIENDOMSGRENSE		
AVRENNINGSRETNING		

8 Utslipp fra høydebassenget samt overvann fra opparbeidet areal rundt høydebassenget og tilgrensende nedslagsfelt skal avskjæres og ledes østover, slik at vann ikke føres ned langs adkomstvegen, verken på overflaten eller via lukkede grøfter.


H05

KOMMENTARER

- Alle arbeider/utførelse iht. VA-norm.
- Eksisterende grunnlag/ledninger/tilknytningspunkter må kontrolleres før arbeider starter.

HENVISNINGER

- Z-10-01 VA Situasjonsplan
- Z-30-02 Typetegning 60020 Normalprofil veg og grøft
- Z-30-28 Detaljtegning Vannkum V31
- Z-30-40 Typetegning Spillvann Ø400 minikum (S36, S37)
- Z-30-60 Detaljtegning Overvannskum O30
- Z-60-01 Høydebasseng Planventilkammer
- Z-60-02 Høydebasseng Plantegning rørføring og basseng
- Z-60-03 Høydebasseng Snittegning ventilkammer
- Z-60-04 Høydebasseng Snittegning rørføring og bassenger
- Z-60-05 Høydebasseng Perspektivtegning

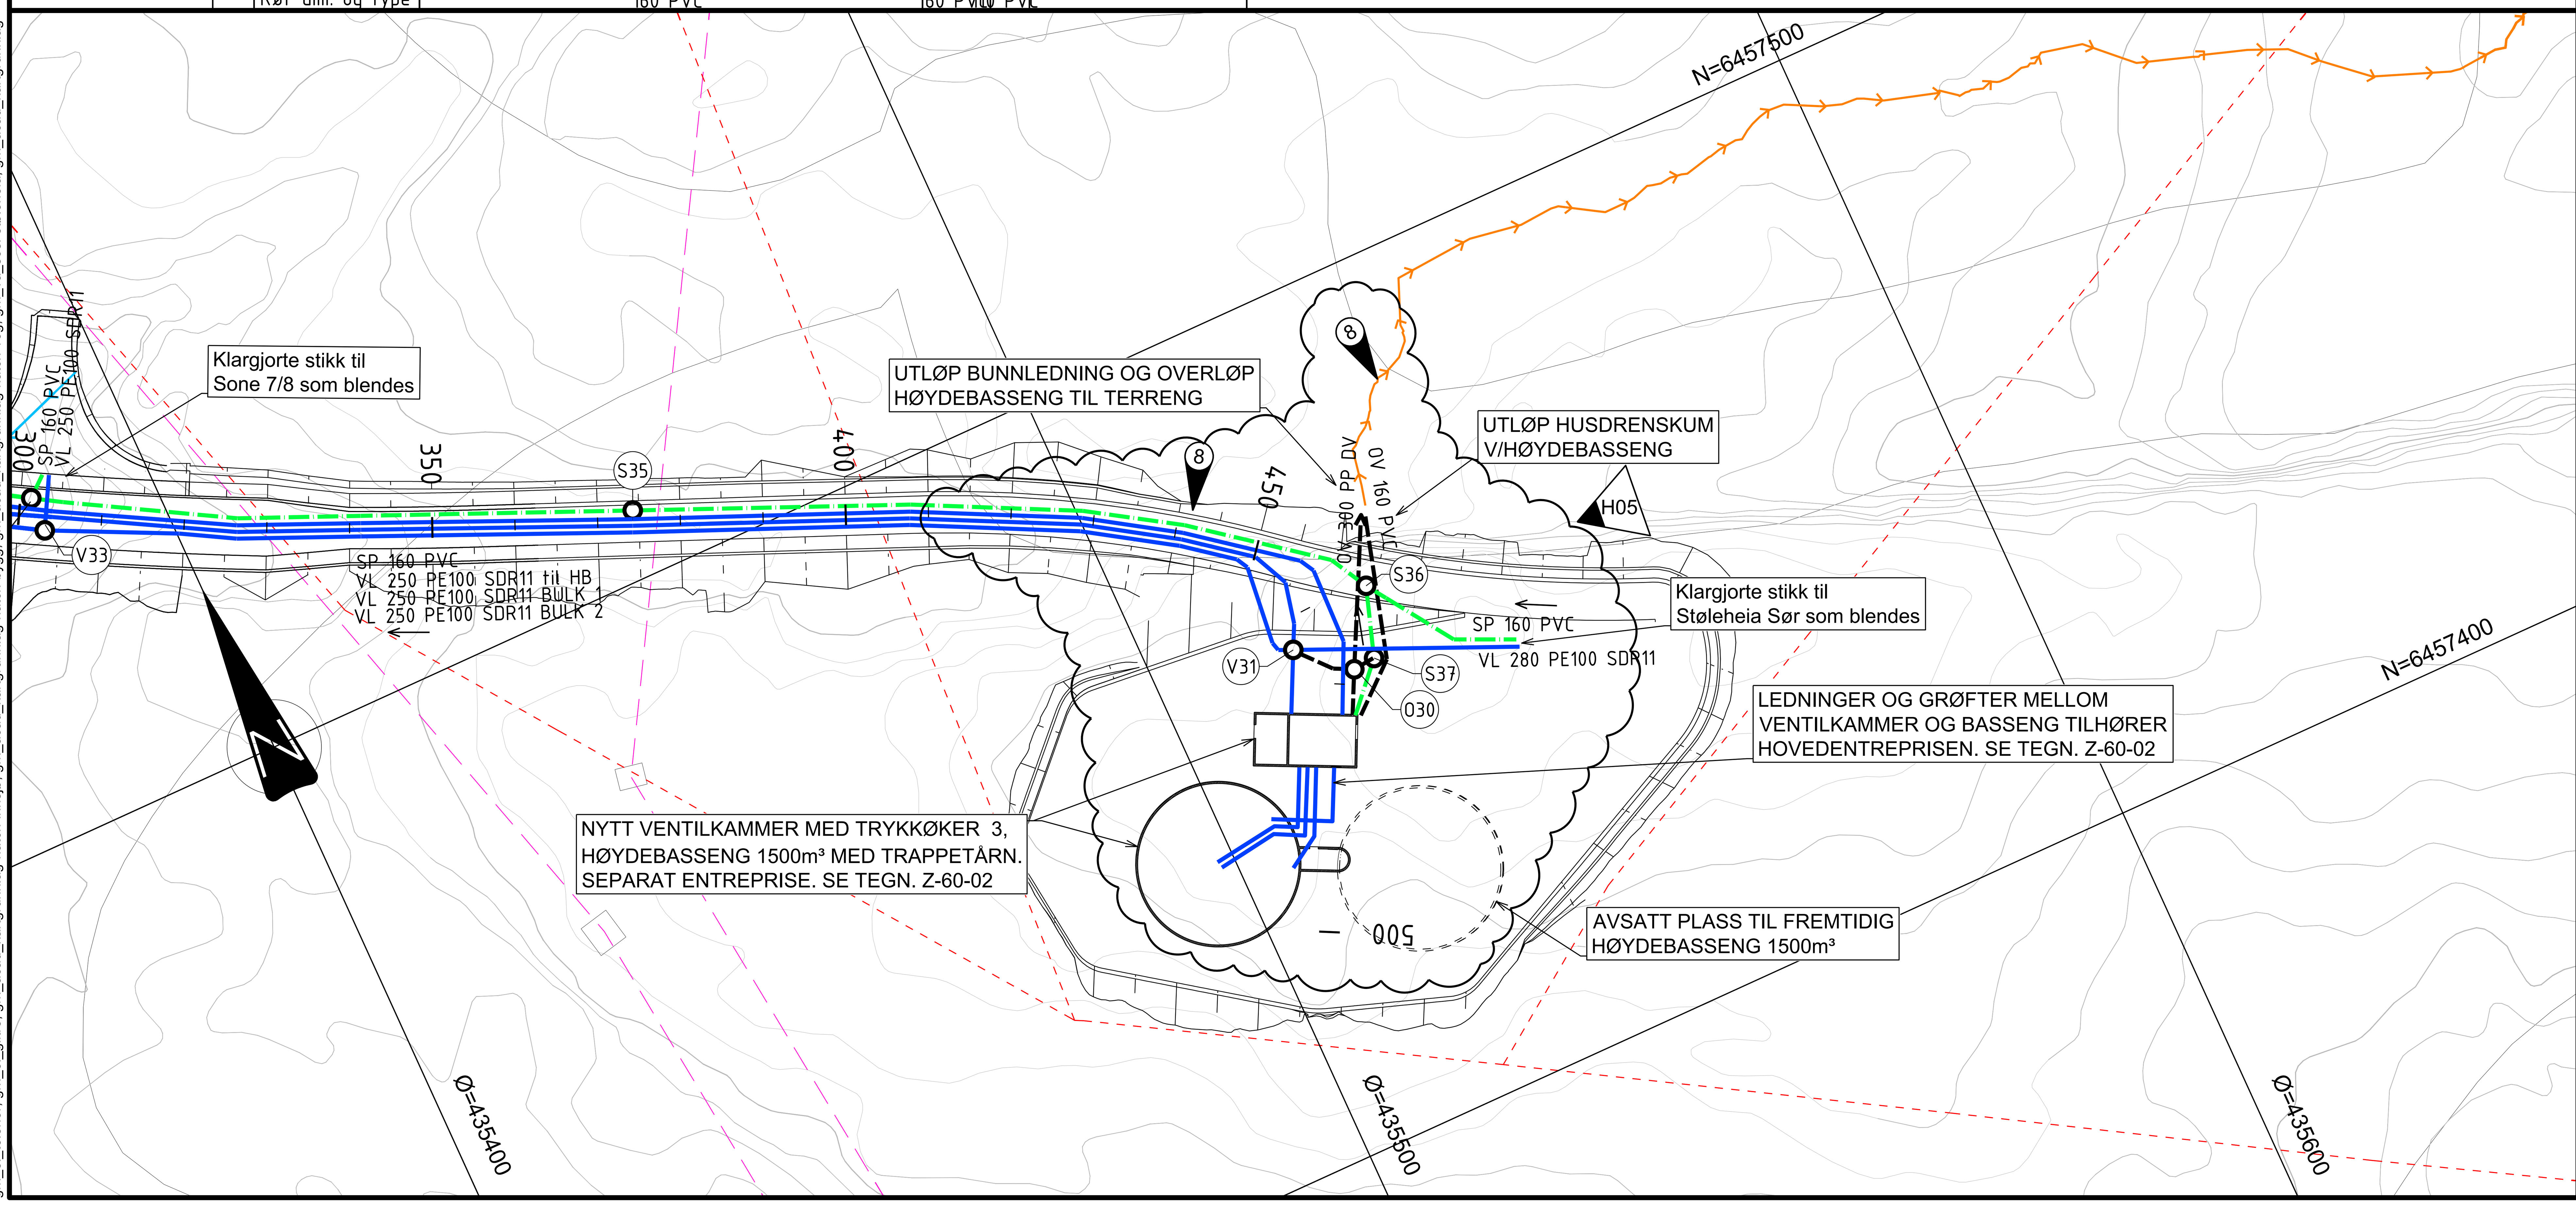

Rev.	Dato	Beskrivelse	Utarbeidet	Fagkontroll	Godkjent
H05	2026-11-04	Justeringer på plassering og høyder. Ø160 Dren HB	MarHar	AinRoe	LarAam
H04	2026-10-16	For utførelse på anlegg / byggeplass	MarHar	AinRoe	LarAam
F03	2026-06-12	For anskaffelse	MarHar	AinRoe	LarAam

Dette dokumentet er utarbeidet av Norconsult som del av det oppdraget som fremgår nedenfor. Opphavsretten tilhører Norconsult. Dokumentet må bare benyttes til det formål som oppdragsavtalen beskriver, og må ikke kopieres eller gjøres tilgjengelig på annen måte eller i større utstrekning enn formålet tilsier.

Vennesla kommune

Målestokk (gjelder A1) 1:500

Rørtrase Smååsane-Støleheia
VA
Plan og profil
Veg 60020
Pel 400 - 500

Norconsult

Oppdragsnummer: 52505035 | Tegningsnummer: RIVA-Z-20-33 | Revisjon: H05

"X:\nor\oppdrag\Kristiansand\525\05\52505035\BIM\VA_TI\Sheets\VEG60020_52505035-RIVA-Z-20.dwg - MarHar - Utskriftsdato: 2026-11-05, 12:50:24 - LAYOUT = 33 - XREF = T-VA fra BI4-5_foreløpig pr 11.02.2026_marhar, am_acad_fremtidig-høyspent-60020, am_acad_ø800varerør-opikanal-60020, am_acad_2d-høydebasseng, gm_acad_ø800varerør-opikanal-60020, am_acad_veglinjer-2d-60020, gm_el_telenor, gm_el_glitre, gm_acad_kartgrunnlag-hatch-innsjø, gm_acad_kartgrunnlag-hatch-bygg, gm_acad_kartgrunnlag-hatch-veg, gm_va_sosi-støleheia, gm_acad_kartgrunnlag"