

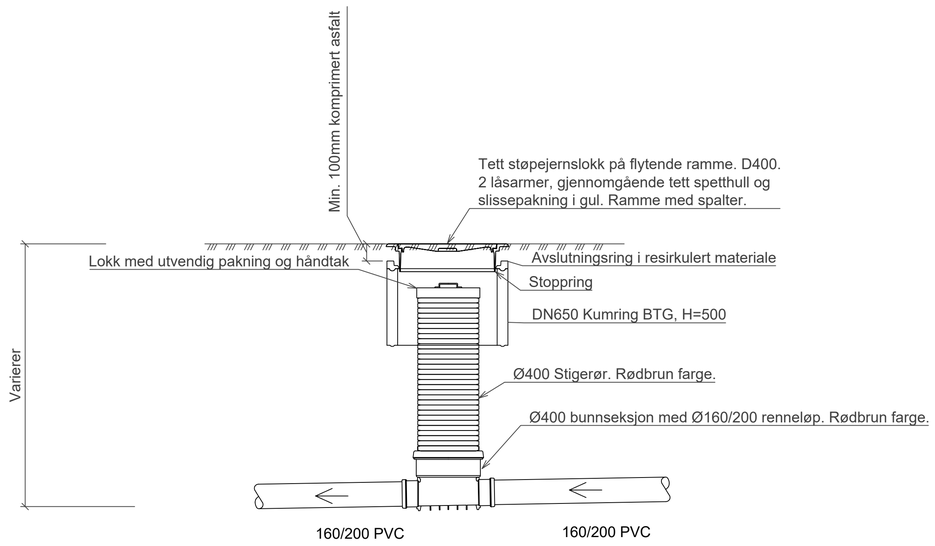



Snitt A-A

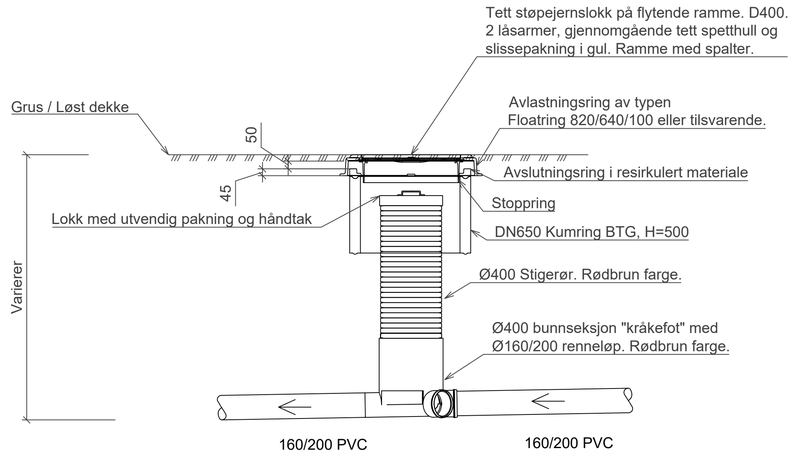

Snitt B-B

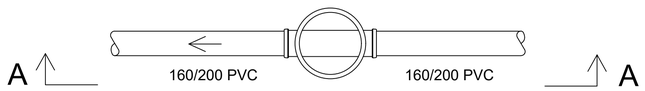

Prinsipp
Spillvann Ø400 plast rettløpskum
Fast dekke

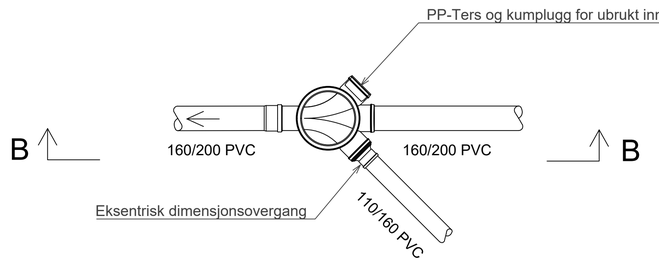

Prinsipp
Spillvann Ø400 plast dobbeltgrenskum
Løst dekke

Bestemmelser:

- Fraksjon 8-16 fundament og omfyllingsmasser

Rev.	Dato	Beskrivelse	Utarbeidet	Fagkontroll	Godkjent
H03	2026-10-16	For utførelse på anlegg / byggeplass	MarHar	AinRoe	LarAam
F02	2026-05-29	For anskaffelse	MarHar	AinRoe	LarAam
D01	2026-04-24	For godkjennelse hos oppdragsgiver	MarHar	AinRoe	LarAam

Dette dokumentet er utarbeidet av Norconsult som del av det oppdraget som fremgår nedenfor. Opphavsretten tilhører Norconsult. Dokumentet må bare benyttes til det formål som oppdragsavtalen beskriver, og må ikke kopieres eller gjøres tilgjengelig på annen måte eller i større utstrekning enn formålet tilsier.

Vennesla kommune

Målestokk (gjelder A1): 1:20

Rørtrase Smååsane-Støleheia
VA
Typetegning
Spillvann Ø400 minikum

Norconsult

Oppdragsnummer	Tegningsnummer	Revisjon
52505035	RIVA-Z-30-40	H03

"X:\nor\oppdrag\Kristiansand\525\05\52505035\BIM\VA_TIS\Sheets\52505035-RIVA-Z-30.dwg - MarHar - Utskriftsdato: 2026-10-13, 13:54:34 - LAYOUT = 40 - XREF = am_va_detalj"