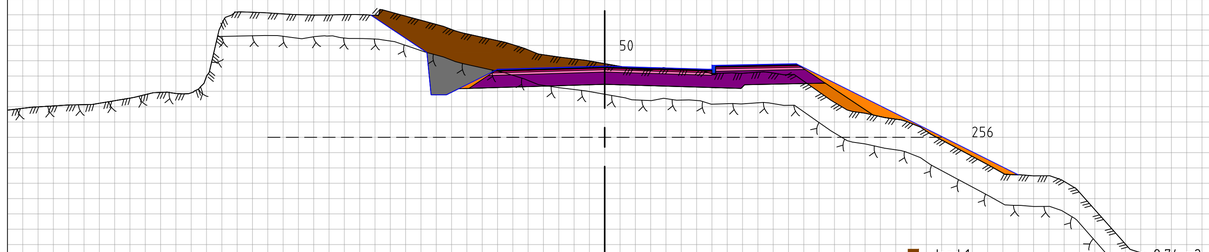
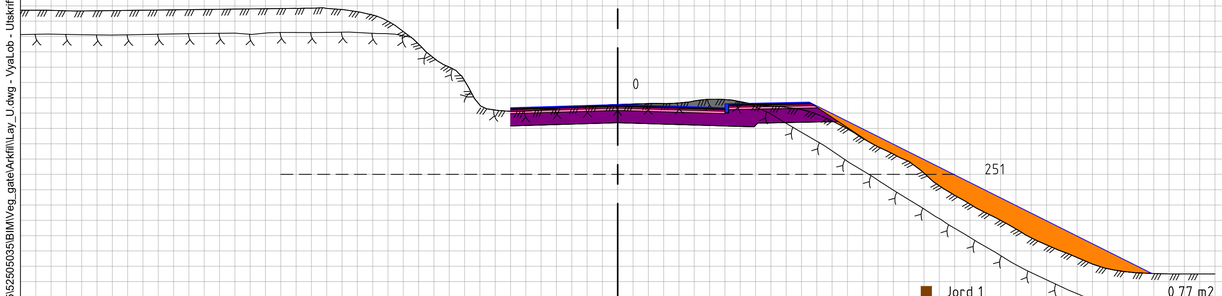


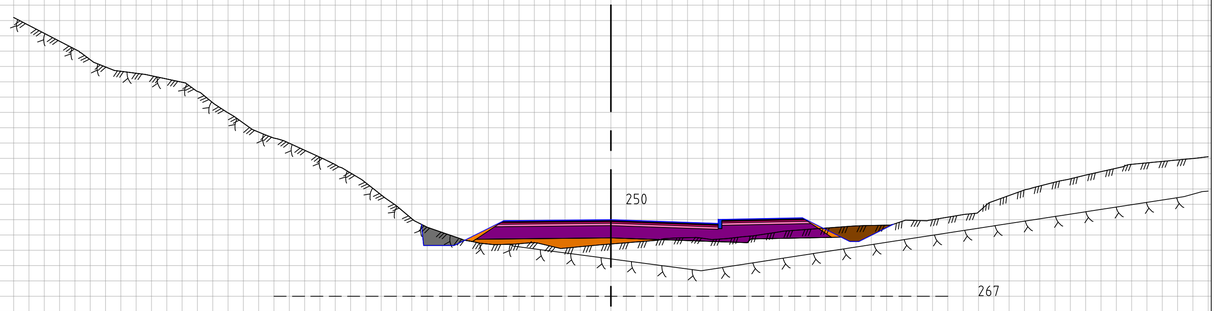

| | |
|---|---|
| Fyllingslag | 29,79 m2 |
| Bærelag 1 | 0,49 m2 |
| Bærelag 2 | 0,81 m2 |
| Forsterkningslag 1 | 4,71 m2 |
| Bindlag 1 | 0,29 m2 |
| Filterlag | 0,01 m2 |
| Slitelag | 0,37 m2 |
| Indre fyllingsskråning | 5,11 m2 |



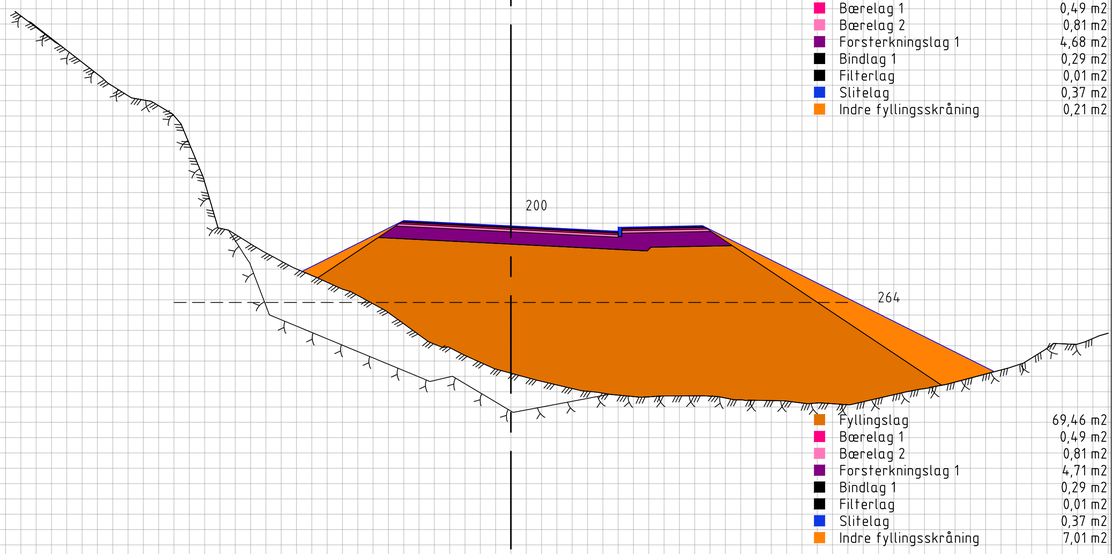

| | |
|---|---|
| Jord 1 | 9,74 m2 |
| Fjell 6 | 2,45 m2 |
| Fyllingslag | 0,60 m2 |
| Bærelag 1 | 0,50 m2 |
| Bærelag 2 | 0,81 m2 |
| Forsterkningslag 1 | 4,67 m2 |
| Bindlag 1 | 0,29 m2 |
| Filterlag | 0,01 m2 |
| Slitelag | 0,37 m2 |
| Indre fyllingsskråning | 1,35 m2 |



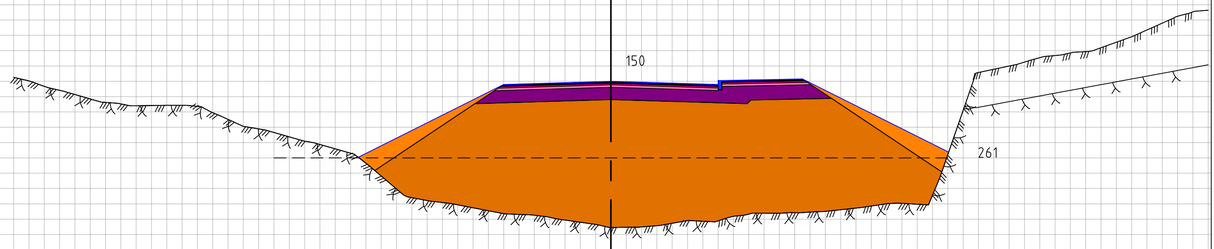

| | |
|---|---|
| Jord 1 | 0,77 m2 |
| Fjell 6 | 5,45 m2 |
| Fyllingslag | 0,04 m2 |
| Bærelag 1 | 0,49 m2 |
| Bærelag 2 | 0,79 m2 |
| Forsterkningslag 1 | 4,42 m2 |
| Bindlag 1 | 0,29 m2 |
| Filterlag | 0,01 m2 |
| Slitelag | 0,37 m2 |
| Indre fyllingsskråning | 5,58 m2 |




| | |
|---|---|
| Jord 1 | 1,55 m2 |
| Fjell 6 | 0,54 m2 |
| Fyllingslag | 1,10 m2 |
| Bærelag 1 | 0,49 m2 |
| Bærelag 2 | 0,81 m2 |
| Forsterkningslag 1 | 4,68 m2 |
| Bindlag 1 | 0,29 m2 |
| Filterlag | 0,01 m2 |
| Slitelag | 0,37 m2 |
| Indre fyllingsskråning | 0,21 m2 |




| | |
|---|---|
| Fyllingslag | 69,46 m2 |
| Bærelag 1 | 0,49 m2 |
| Bærelag 2 | 0,81 m2 |
| Forsterkningslag 1 | 4,71 m2 |
| Bindlag 1 | 0,29 m2 |
| Filterlag | 0,01 m2 |
| Slitelag | 0,37 m2 |
| Indre fyllingsskråning | 7,01 m2 |




| | |
|---|---|
| Fyllingslag | 58,99 m2 |
| Bærelag 1 | 0,50 m2 |
| Bærelag 2 | 0,81 m2 |
| Forsterkningslag 1 | 4,67 m2 |
| Bindlag 1 | 0,29 m2 |
| Filterlag | 0,01 m2 |
| Slitelag | 0,37 m2 |
| Indre fyllingsskråning | 3,48 m2 |

## MERKNADER

Fortau bygges ikke med overbygning i denne entreprisen

| Rev. | Dato | Beskrivelse | Utarbeidet | Fagkontroll | Godkjent |
|---|---|---|---|---|---|
| H03 | 2026-11-04 | For utførelse på anlegg, endret tverrfall/høyder | VyaLob | LarAam | LarAam |
| H02 | 2026-10-16 | For utførelse på anlegg | VyaLob | LarAam | LarAam |
| F01 | 2026-05-29 | For anskaffelse | VyaLob | LarAam | LarAam |

Dette dokumentet er utarbeidet av Norconsult som del av det oppdraget som fremgår nedenfor. Opphavsretten tilhører Norconsult. Dokumentet må bare benyttes til det formål som oppdragsavtalen beskriver, og må ikke kopieres eller gjøres tilgjengelig på annen måte eller i større utstrekning enn formålet tilsier.

Vennesla kommune

Målestokk (gjelder A1): 1:100

# Tverrprofiler
Veg 60020
Profil 0-250

Norconsult

| Oppdragsnummer | Tegningsnummer | Revisjon |
|---|---|---|
| 52505035 | RIVEG-W-20-41 | H03 |

"X:\nor\oppdrag\Kristiansand\525\05\52505035\BIM\Veg_gate\Arkfil\Lay_U.dwg - VyaLob - Utskriftsdato: 2026-11-04, 19:28:04 - LAYOUT = RIVEG-W-20-41"