


TT 01 Temp. i bygg
GA 01 Røykmelder
IB01 Innbruddsreg
LS 03 Vann på gulv
AV 01 Avtrekksvifte overbygg

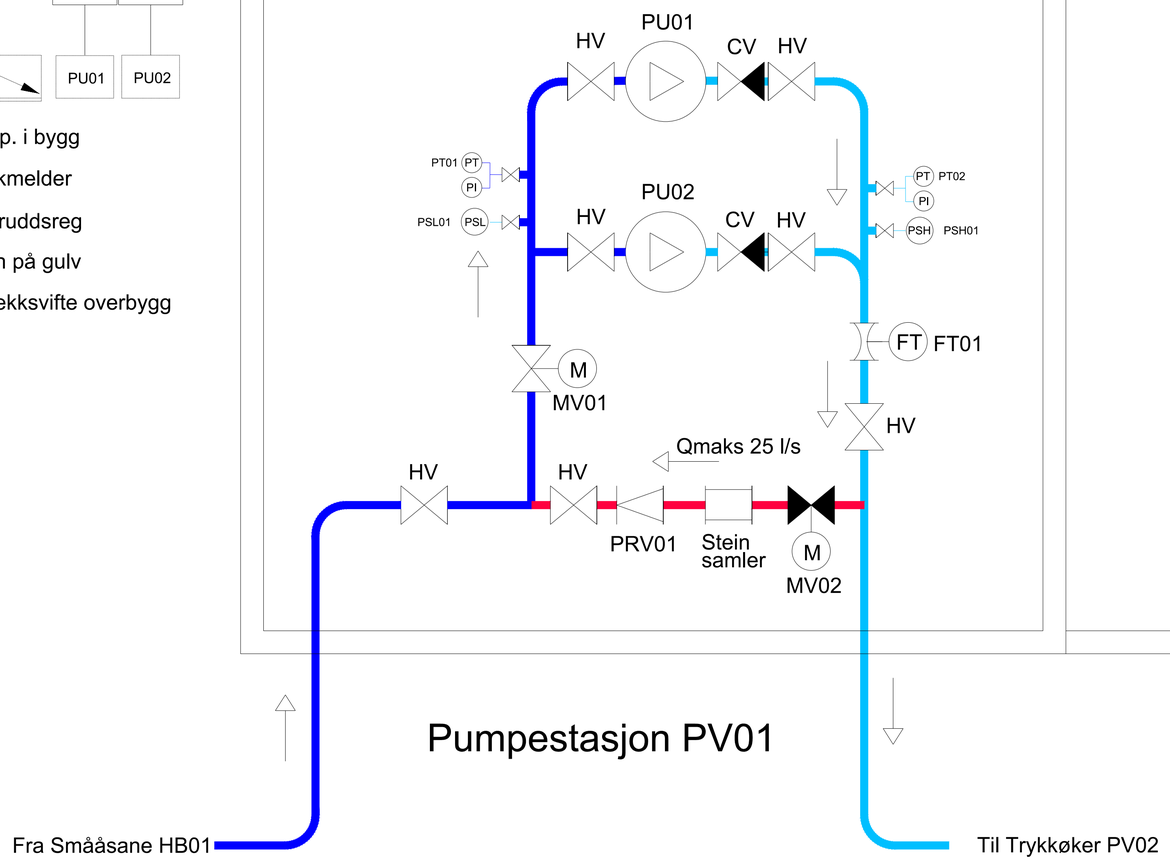

TT 02 Temp. i bygg
IB02 Innbruddsreg

Rom for Reservestrøm

Tegnforklaring

- TT Temp. i bygg
- GA Røykmelder
- IB Innbruddsreg
- LS Nivåbryter
- LT Nivåtransmitter
- PT Trykktransmitter
- PI Måleinstrument
- PSL Pressostat lavt trykk
- PSH Pressostat Høyt trykk
- FT Vannmåler
- M El. Styrt ventil
- Avstengningsventil
- Mengdereguleringsventil
- Tilb. ventil
- Trykkreduksjonsventil

KOMMENTARER

HENVISNINGER
B-40-01 Trykkøker 1 Plan og snitt
Z-40-01 Trykkøker 1 Plan- ,snitt- og perspektiv

Rev.	Dato	Beskrivelse	Utarbeidet	Fagkontroll	Godkjent
F02	2026-05-29	For anskaffelse	KjeLar	KRO	LarAam
D01	2026-04-24	For godkjennelse hos oppdragsgiver	KjeLar	JoaLid	LarAam

Dette dokumentet er utarbeidet av Norconsult som del av det oppdraget som fremgår nedenfor. Opphavsretten tilhører Norconsult. Dokumentet må bare benyttes til det formål som oppdragsavtalen beskriver, og må ikke kopieres eller gjøres tilgjengelig på annen måte eller i større utstrekning enn formålet tilsier.

Vennesla kommune

Målestokk (gjelder A1): Ikke MS

Rørtrase Smååsane-Støleheia
VA
Trykkøker PV01
Flytskjema

Norconsult

Oppdragsnummer	Tegningsnummer	Revisjon
52505035	RIVA-P-40-01	F02

"\\norconsultad.com\dfs\nor\oppdrag\Kristiansand\526\05\52505035\BIM\Maskin_prosess\Sheets\\52505035-RIVA-X-XX_Flytskjema.dwg - KjeLar - Utskriftsdato: 2026-05-27, 09:29:20 - LAYOUT = RIVA-P-40-01 - XREF = høydebasseng"