

"X:\nor\oppdrag\Kristiansand\525\05\52505035\BIM\VA_TI\Sheets\52505035-RIVA-Z-20.dwg - MarHar - Utskriftsdato: 2026-05-20, 15:01:44 - LAYOUT = 01 - XREF = T_VA_trase ved bekk -no for tegn.produksjon, am_acad_sp-pumpestasjon, gm_el_telenor, gm_el_statnett, gm_el_glitre, gm_acad_kartgrunnlag-hatch-innsjø, gm_acad_kartgrunnlag-hatch-bygg, gm_acad_kartgrunnlag-hatch-veg, am_acad_2d-trykkøker-pumpestasjon, am_acad_veglinjer-2d, gm_va_sosi-vennesla, gm_acad_kartgrunnlag"

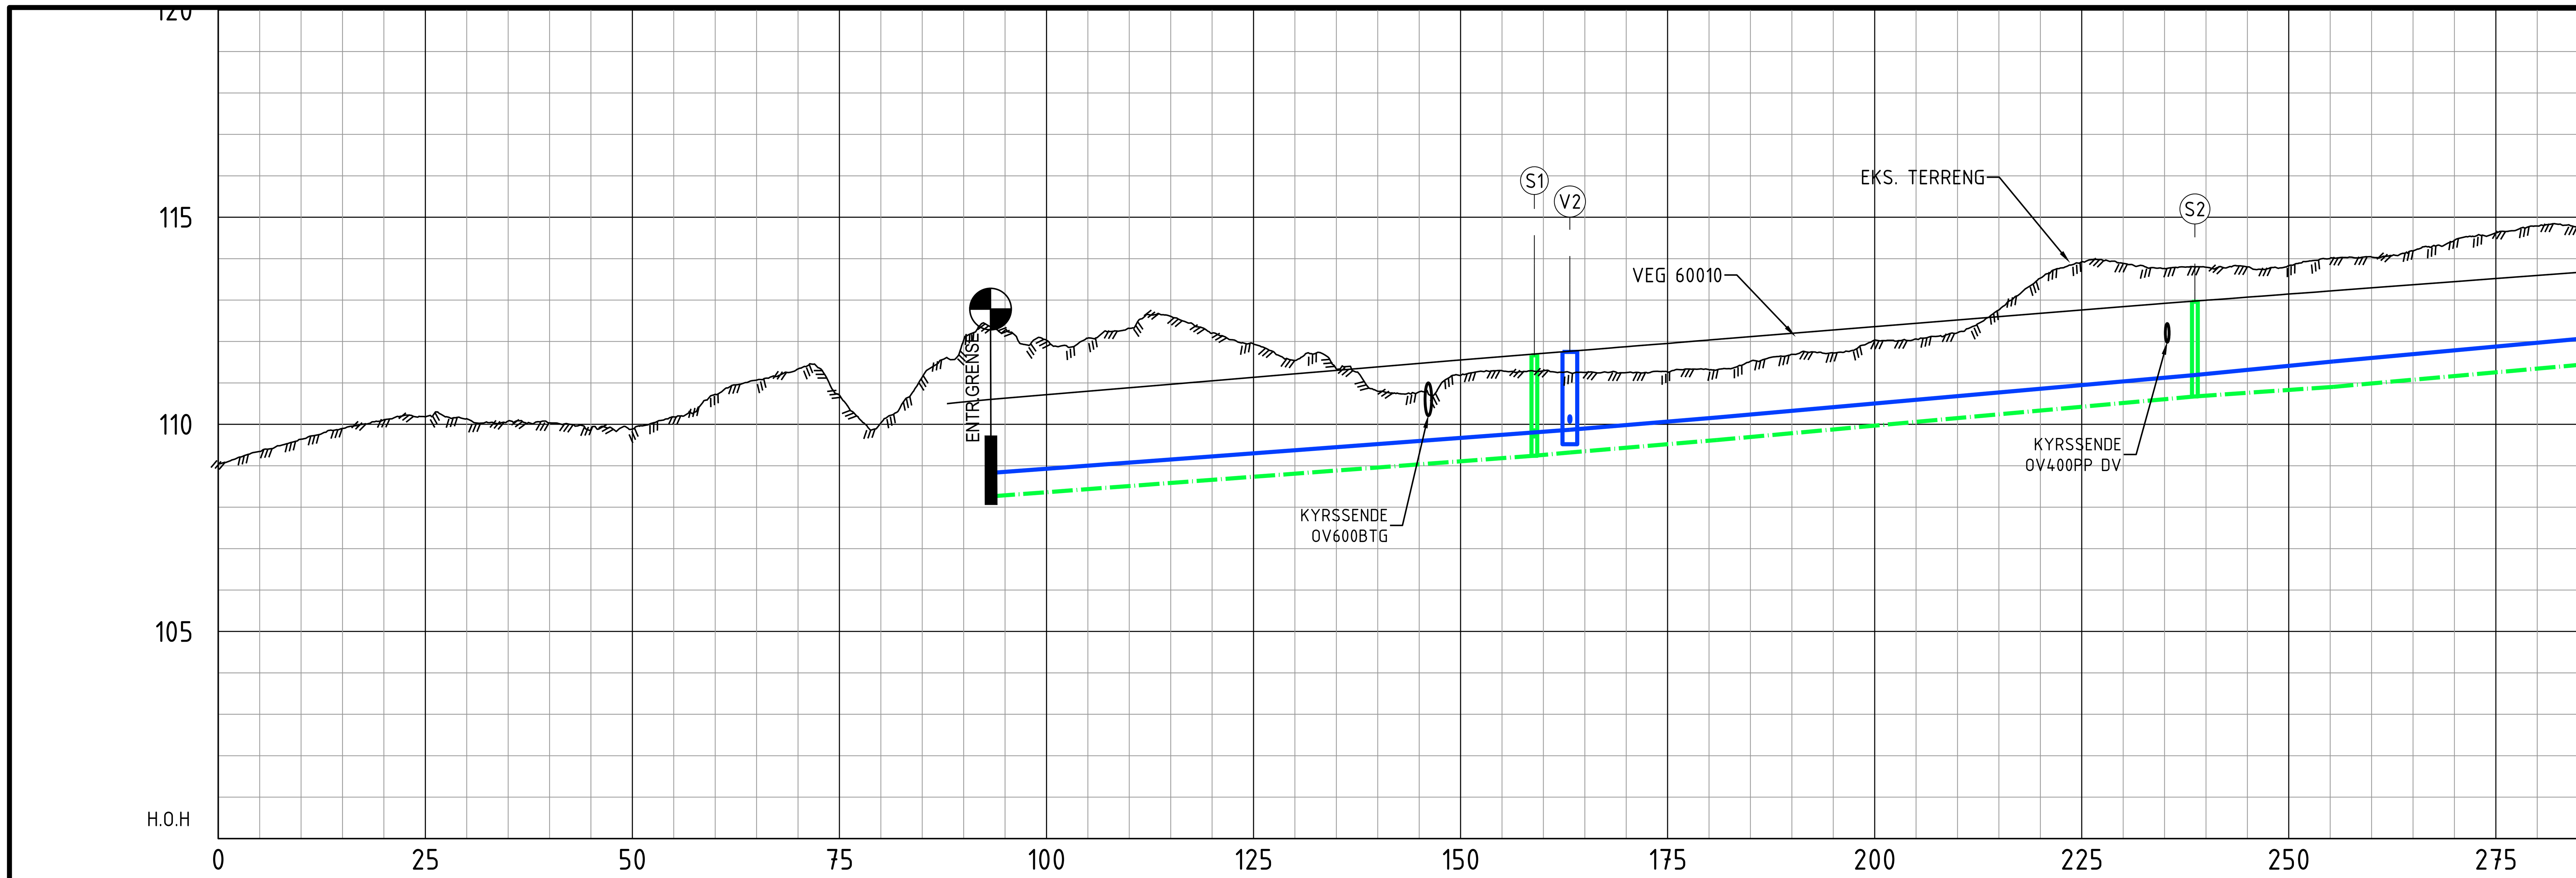

Markdata	Grunneier	
	Markslag	
	Grunnforhold	
	Terreng H.	109.04, 109.35, 109.64, 109.90, 110.11, 110.18, 110.14, 110.08, 110.04, 109.89, 109.89, 110.18, 110.73, 111.07, 111.34, 110.71, 110.03, 111.14, 112.03, 112.27, 112.03, 112.08, 112.32, 112.61, 112.20, 111.94, 111.54, 111.34, 110.80, 110.79, 111.18, 111.30, 111.29, 111.25, 111.25, 111.26, 111.32, 111.52, 111.69, 111.73, 112.04, 112.06, 112.21, 112.76, 113.53, 113.92, 113.89, 113.76, 113.79, 113.80, 113.83, 114.01, 114.04, 114.19, 114.44, 114.62, 114.79, 114.76
Vann	Kumavstand	69.5; 126.1
	Fall i ‰	-15; -17; -18; -19; -18
	Kote utv. topp	108.83; 109.87; 110.17; 111.19; 111.52
	Rør dim. og type	250 PE100 SDR11; 250 PE100 SDR11
Spillvann	Kumavstand	65.1; 79.7; 50.3
	Fall i ‰	15; 18; 17; 18; 14; 18
	Kote innv. bunn	108.27; 109.24; 109.32; 109.62; 110.67; 110.91
	Rør dim. og type	200 PVC; 200 PVC; 200 PVC

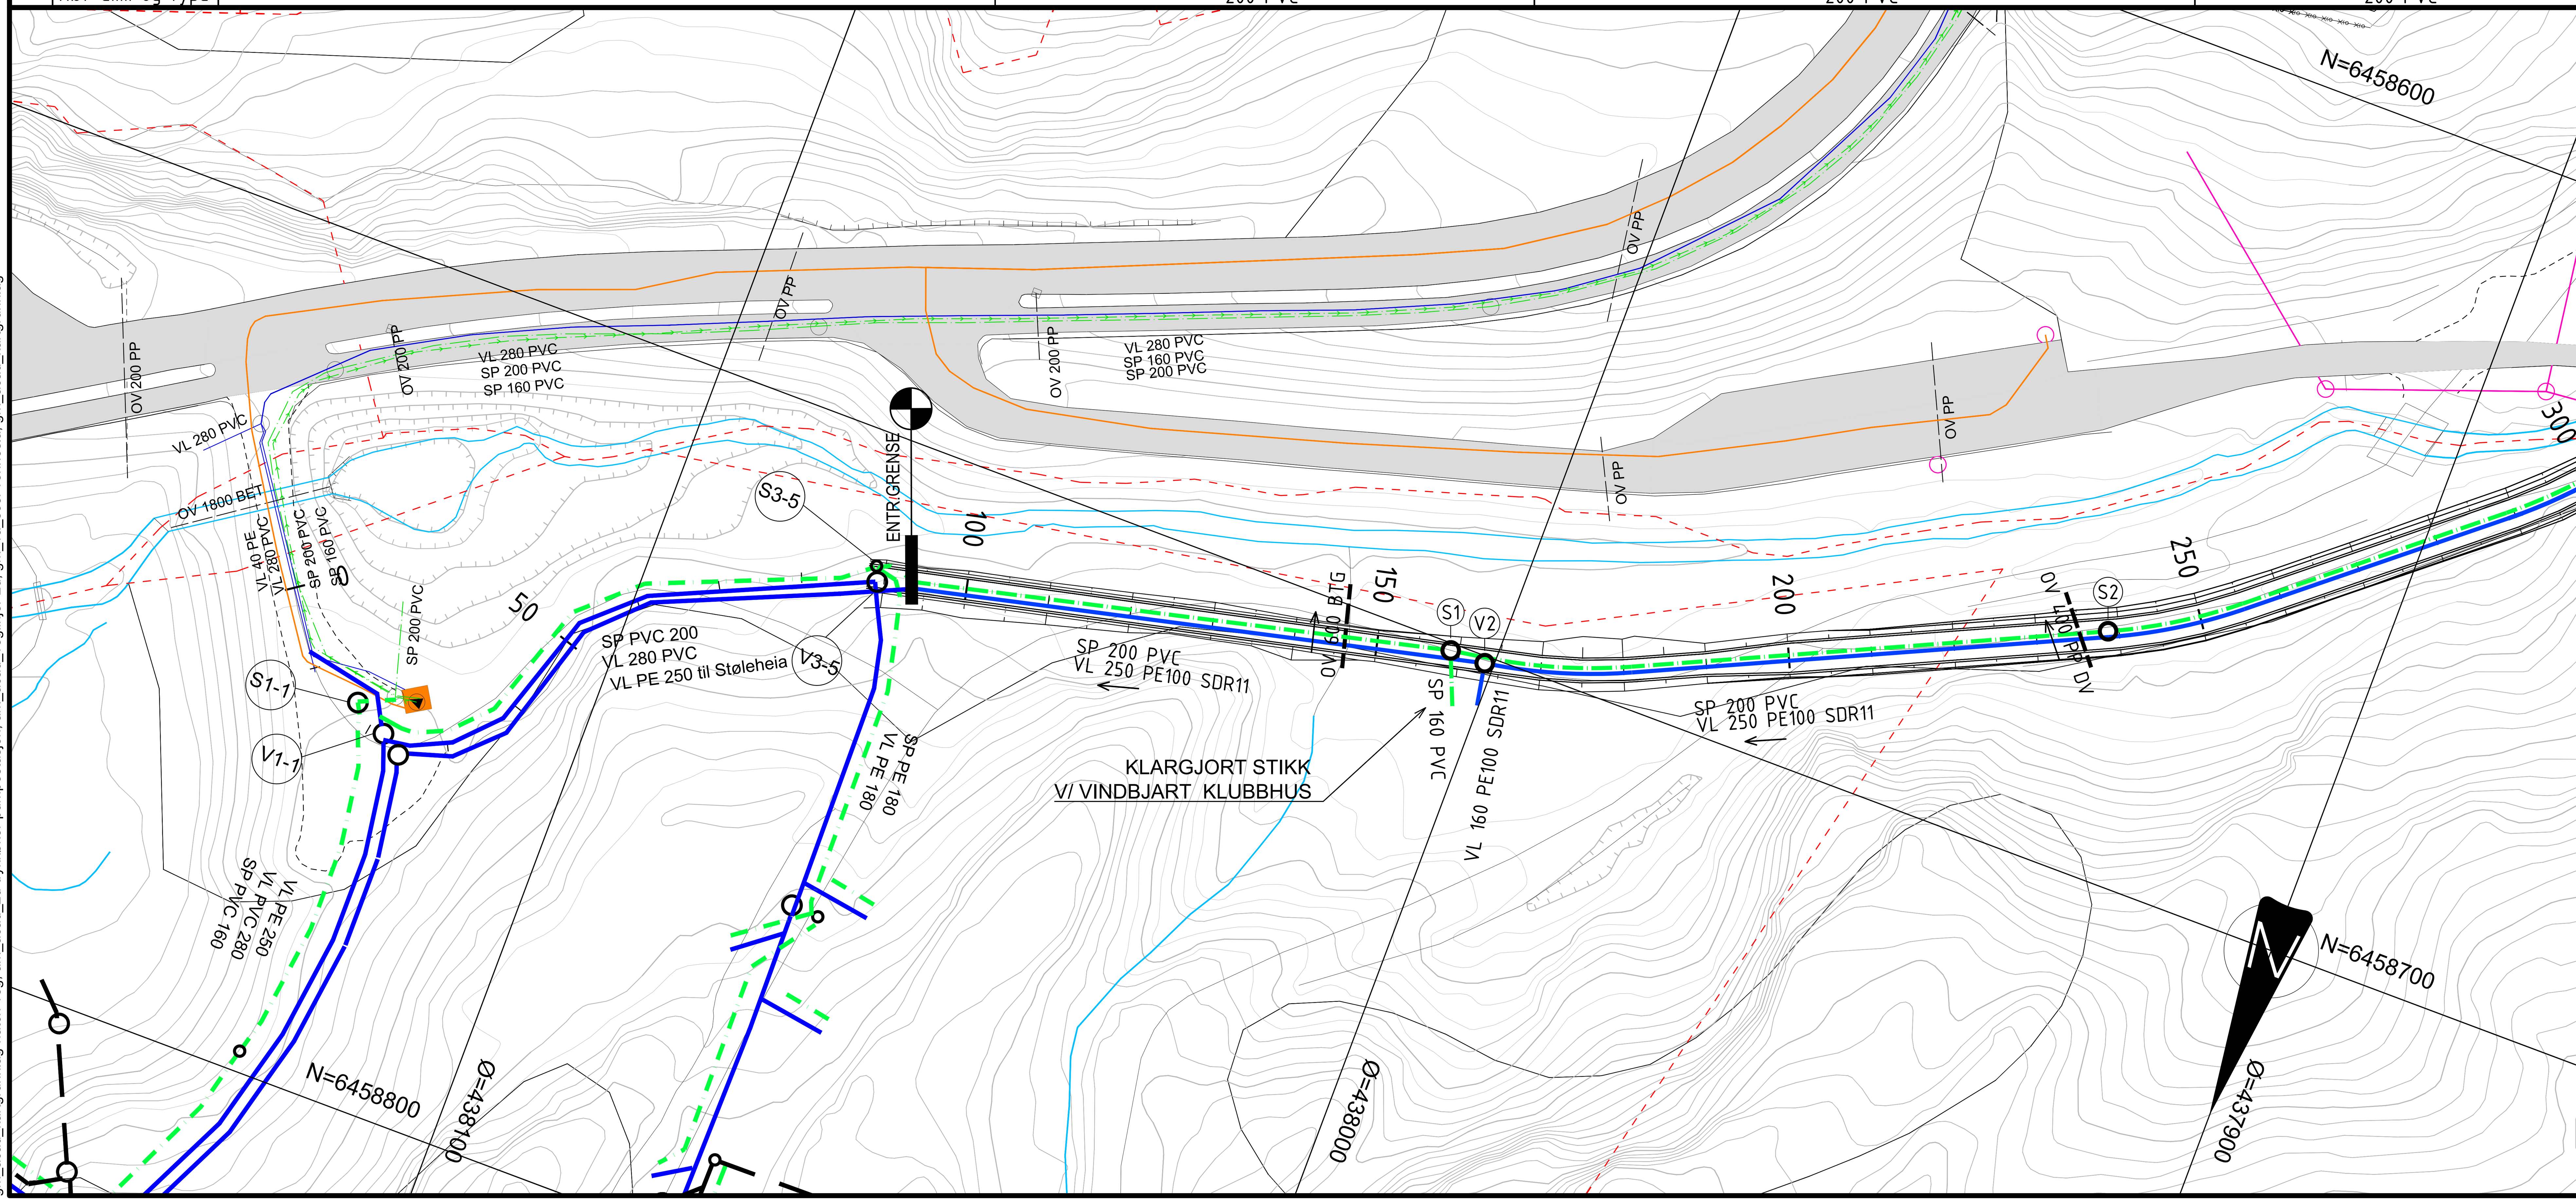

TEGNFORKLARING

	PLANLAGT	EKSISTERENDE
VANNLEDNING		
SPILLVANNSLEDNING		
SPILLVANN TRYKKLEDN.		
OVERVANNSLEDNING		
KUM		
PUMPESTASJON SP		
SLUK		
FALLPIL		
KABEL GLITRE		
EIENDOMSGRENSE		
ELV / BEKK		

KOMMENTARER

- Alle arbeider/utførelse iht. VA-norm.
- Eksisterende grunnlag/ledninger/tilknytningspunkter må kontrolleres før arbeider starter.

HENVISNINGER

- Z-10-01 VA Situasjonsplan
- Z-30-01 Typetegning 60010 Normalprofil veg og grøft
- Z-30-21 Detaljtegning Vannkum V2
- Z-30-40 Typetegning Ø400 Spillvann stigerørskum (S1, S2)

Rev.	Dato	Beskrivelse	Utarbeidet	Fagkontroll	Godkjent
F03	2026-05-29	For anskaffelse	MarHar	AinRoe	LarAam
D02	2026-04-24	For godkjennelse hos oppdragsgiver	MarHar	AinRoe	LarAam
C01	2025-10-24	For kontroll hos eksterne parter	MarHar	AinRoe	LarAam

Dette dokumentet er utarbeidet av Norconsult som del av det oppdraget som fremgår nedenfor. Opphavsretten tilhører Norconsult. Dokumentet må bare benyttes til det formål som oppdragsavtalen beskriver, og må ikke kopieres eller gjøres tilgjengelig på annen måte eller i større utstrekning enn formålet tilsier.

Vennesla kommune

Målestokk (gjelder A1) 1:500

Rørtrase Smååsane-Støleheia
VA
Plan og profil
Veg 60010
Pel 0 - 275

Norconsult

Oppdragsnummer	Tegningsnummer	Revisjon
52505035	RIVA-Z-20-01	F03