
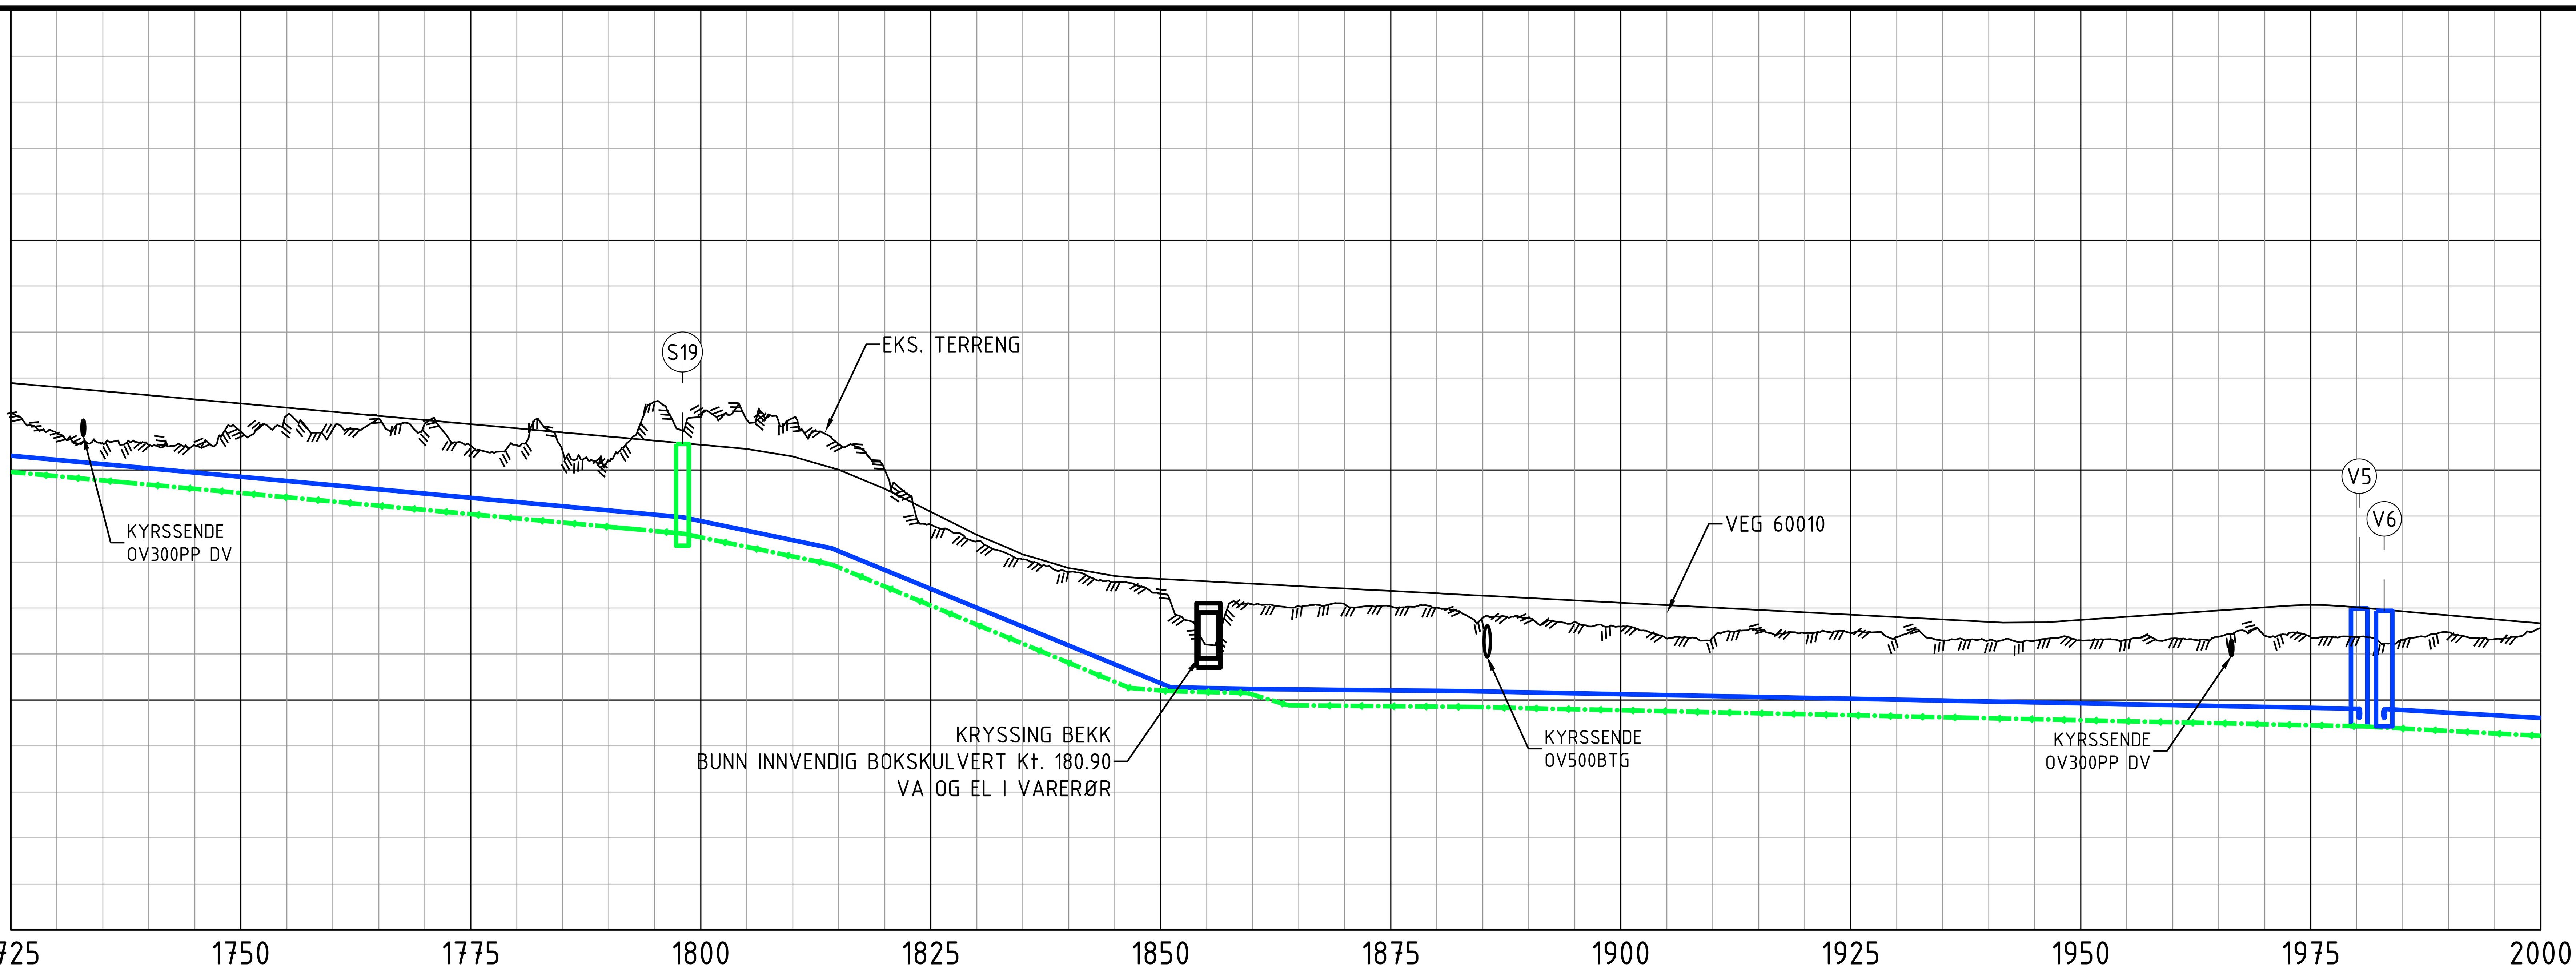


Markdata	Grunneier	
	Markslag	
	Grunnforhold	
	Terreng H.	186.27, 185.79, 185.58, 185.55, 185.53, 185.83, 186.19, 185.88, 186.12, 186.01, 185.53, 185.54, 185.40, 185.21, 186.49, 186.15, 186.09, 186.13, 185.57, 185.00, 183.82, 183.45, 183.06, 182.79, 182.56, 182.32, 181.20, 182.08, 182.04, 182.08, 182.03, 182.00, 181.79, 181.78, 181.69, 181.60, 181.34, 181.36, 181.51, 181.45, 181.45, 181.37, 181.29, 181.30, 181.29, 181.30, 181.31, 181.34, 181.37, 181.40, 181.36, 181.37, 181.30, 181.47, 181.33, 181.58
Vann	Kumavstand	255.2; 16.9
	Fall i ‰	18; 42; 82; 4; 2; 4; 11
	Kote utv. topp	185.31; 183.98; 183.30; 180.28; 180.24; 180.19; 179.81; 179.81; 179.61
	Rør dim. og type	250 PE100 SDR11; 250 PE100 SDR11
Sp. trykk	Kumavstand	72.9; 202.1
	Fall i ‰	-18; -18; -41; -82; -16; -5; -60; -2; -4; -11
	Kote utv. topp	184.96; 184.75; 183.62; 182.95; 180.26; 180.19; 180.15; 179.89; 179.85; 179.43; 179.22
	Rør dim. og type	160 PE100 SDR11; 160 PE100 SDR11

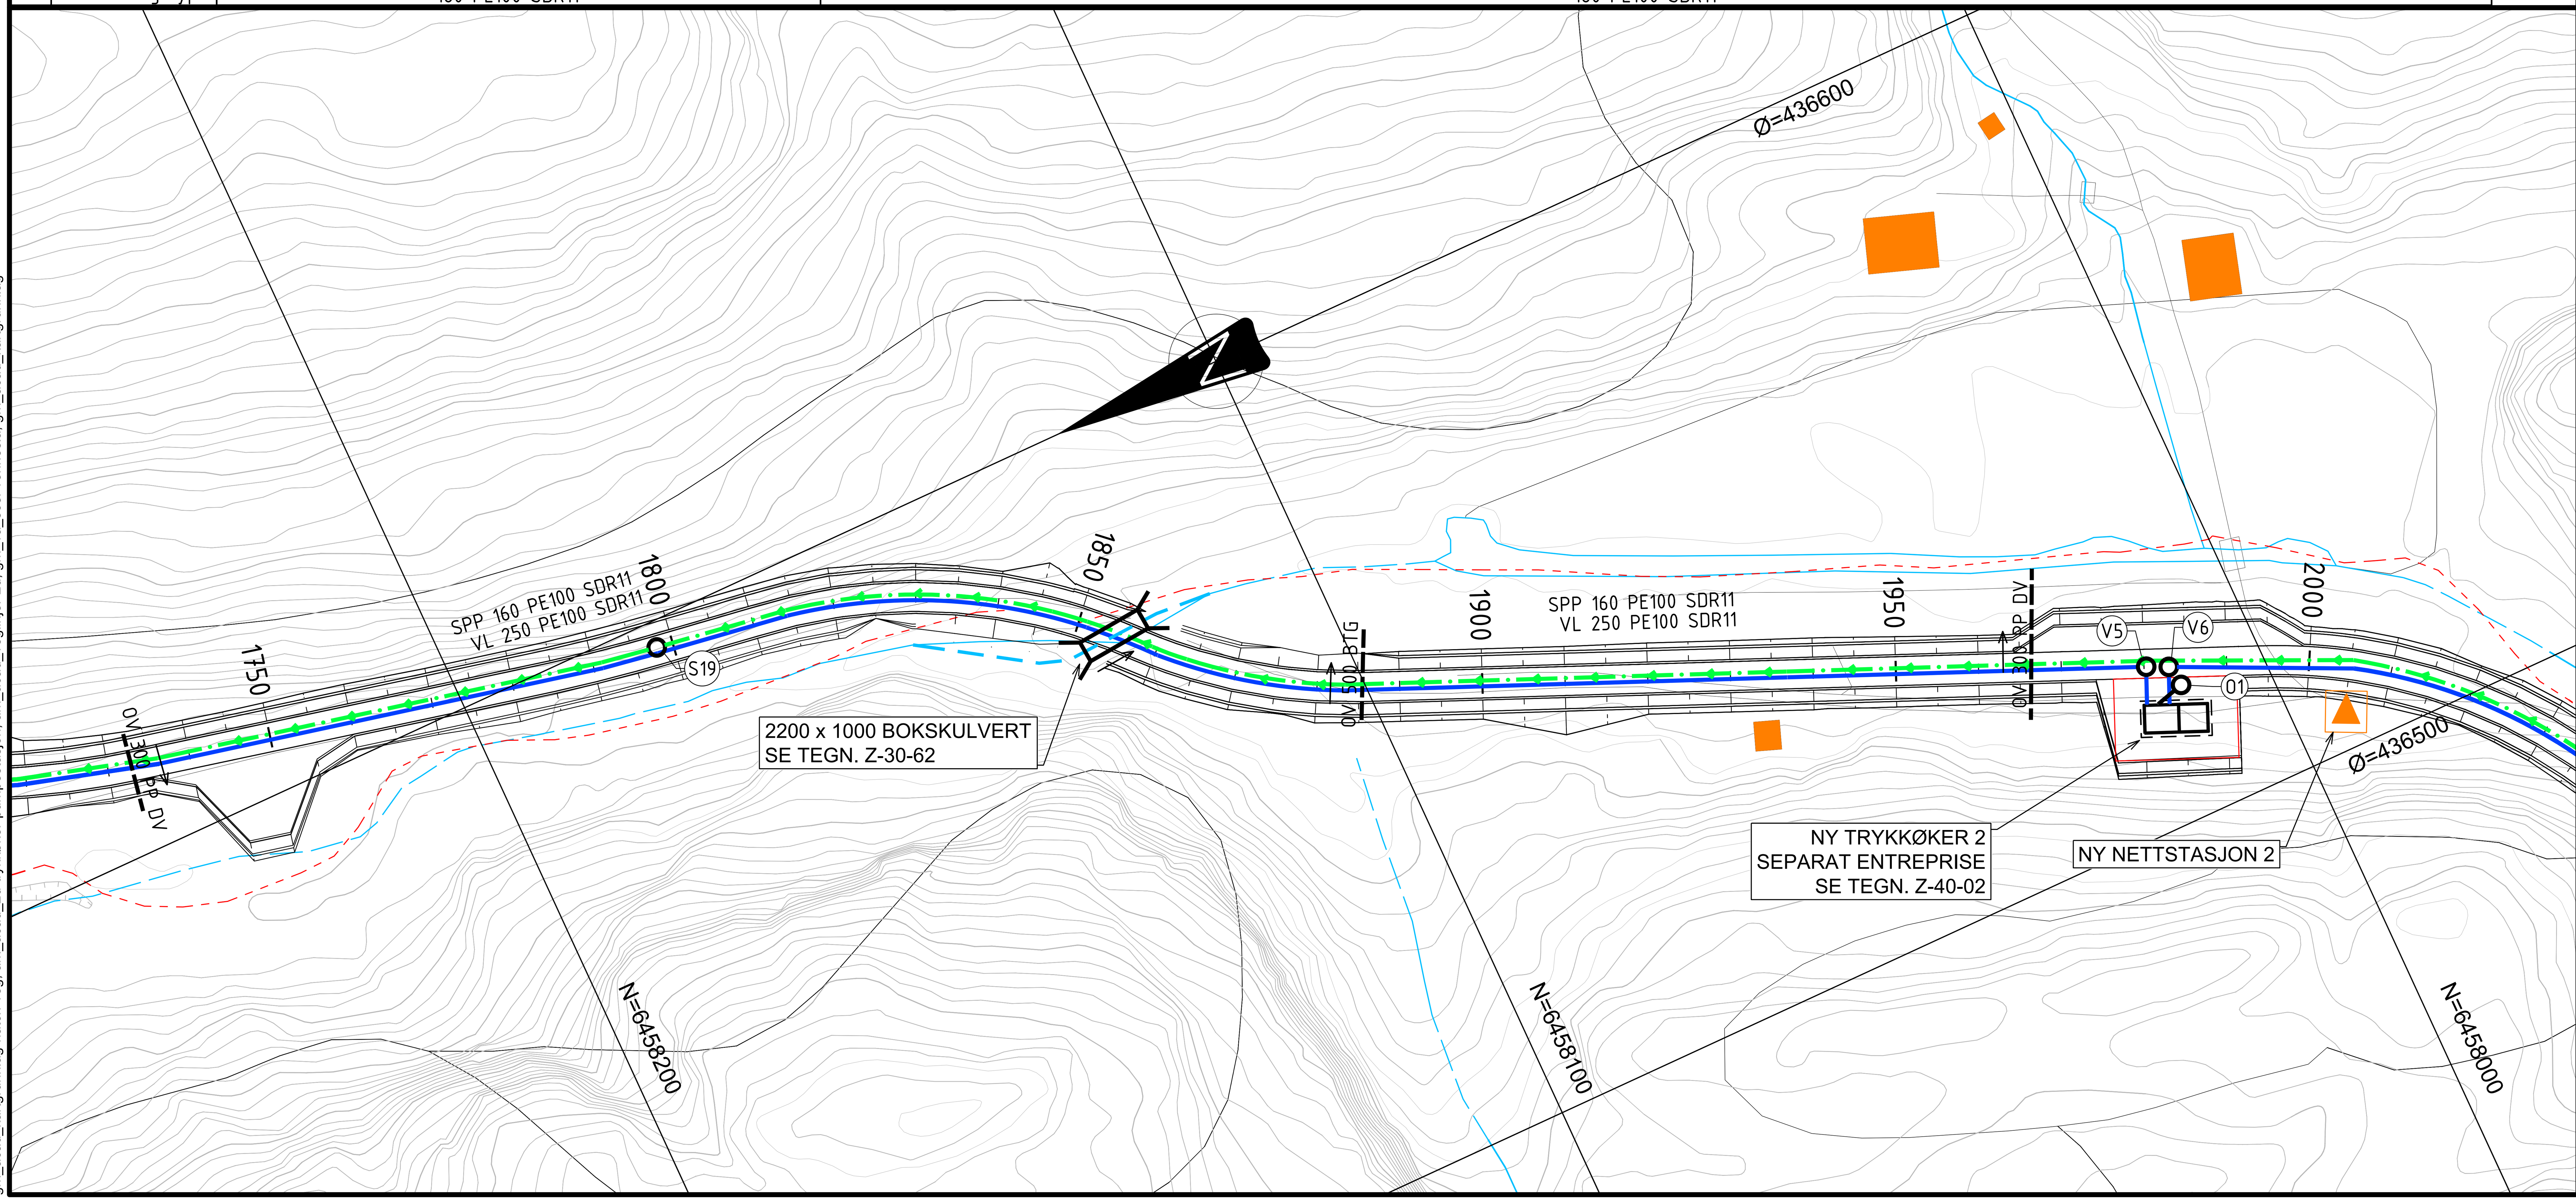

TEGNFORKLARING

	PLANLAGT	EKSISTERENDE
VANNLEDNING	blå heltrukken	
SPILLVANN TRYKKLEDN.	grønn strekpunkt	
OVERVANNSLEDNING	svart stiplet	
KUM	o	
FALLPIL	→	
EIENDOMSGRENSE		rød stiplet
ELV / BEKK	blå stiplet	blå tynn

KOMMENTARER

- Alle arbeider/utførelse iht. VA-norm.
- Eksisterende grunnlag/ledninger/tilknytningspunkter må kontrolleres før arbeider starter.
- Overvannskum O1 er en synkekum med Ø650 kumringer. H=2000. Tett støpejernslokk på flytende ramme. Tilknyttes trykkøker 2 med Ø110 PVC.

HENVISNINGER

- Z-10-01 VA Situasjonsplan
- Z-30-01 Typetegning 60010 Normalprofil veg og grøft
- Z-30-24 Detaljtegning Vannkum V5 og V6
- Z-30-43 Typetegning Spillvannskum DN1200 for trykkledning (S19)
- Z-30-62 Detaljtegning Bokskulvert
- Z-40-02 Plan-, snitt- og perspektivtegning Trykkøker 2

Rev.	Dato	Beskrivelse	Utarbeidet	Fagkontroll	Godkjent
F03	2026-05-29	For anskaffelse	MarHar	AinRoe	LarAam
D02	2026-04-24	For godkjennelse hos oppdragsgiver	MarHar	AinRoe	LarAam
C01	2025-10-24	For kontroll hos eksterne parter	MarHar	AinRoe	LarAam

Dette dokumentet er utarbeidet av Norconsult som del av det oppdraget som fremgår nedenfor. Opphavsretten tilhører Norconsult. Dokumentet må bare benyttes til det formål som oppdragsavtalen beskriver, og må ikke kopieres eller gjøres tilgjengelig på annen måte eller i større utstrekning enn formålet tilsier.

Vennesla kommune

Målestokk (gjelder A1) 1:500

Rørtrase Smååsane-Støleheia
VA
Plan og profil
Veg 60010
Pel 1725 - 2000

Norconsult

Oppdragsnummer 52505035 | Tegningsnummer RIVA-Z-20-08 | Revisjon F03

"X:\nor\oppdrag\Kristiansand\525\05\52505035\BIM\VA_TI\Sheets\52505035-RIVA-Z-20.dwg - MarHar - Utskriftsdato: 2026-05-20, 15:12:03 - LAYOUT = 08 - XREF = T_VA_trase ved bekk -no for tegn.produksjon, am_acad_sp-pumpestasjon, gm_el_telenor, gm_el_statnett, gm_el_glitre, gm_acad_kartgrunnlag-hatch-innsjø, gm_acad_kartgrunnlag-hatch-bygg, gm_acad_kartgrunnlag-hatch-veg, am_acad_2d-trykkøker-pumpestasjon, am_acad_veglinjer-2d, gm_va_sosi-vennesla, gm_acad_kartgrunnlag"