




Markdata	Grunneier									
	Markslag									
	Grunnforhold									
	Terreng H.	181.01	180.53	180.51	180.19	180.10	179.85	179.70	179.74	179.67
Spillvann	Kumavstand	12.6	10.9	4.1						
	Fall i ‰	82	10	10						
	Kote innv. bunn	178.15	177.12	177.01	176.97					
	Rør dim. og type	200 PVC	200 PVC	200 PVC						

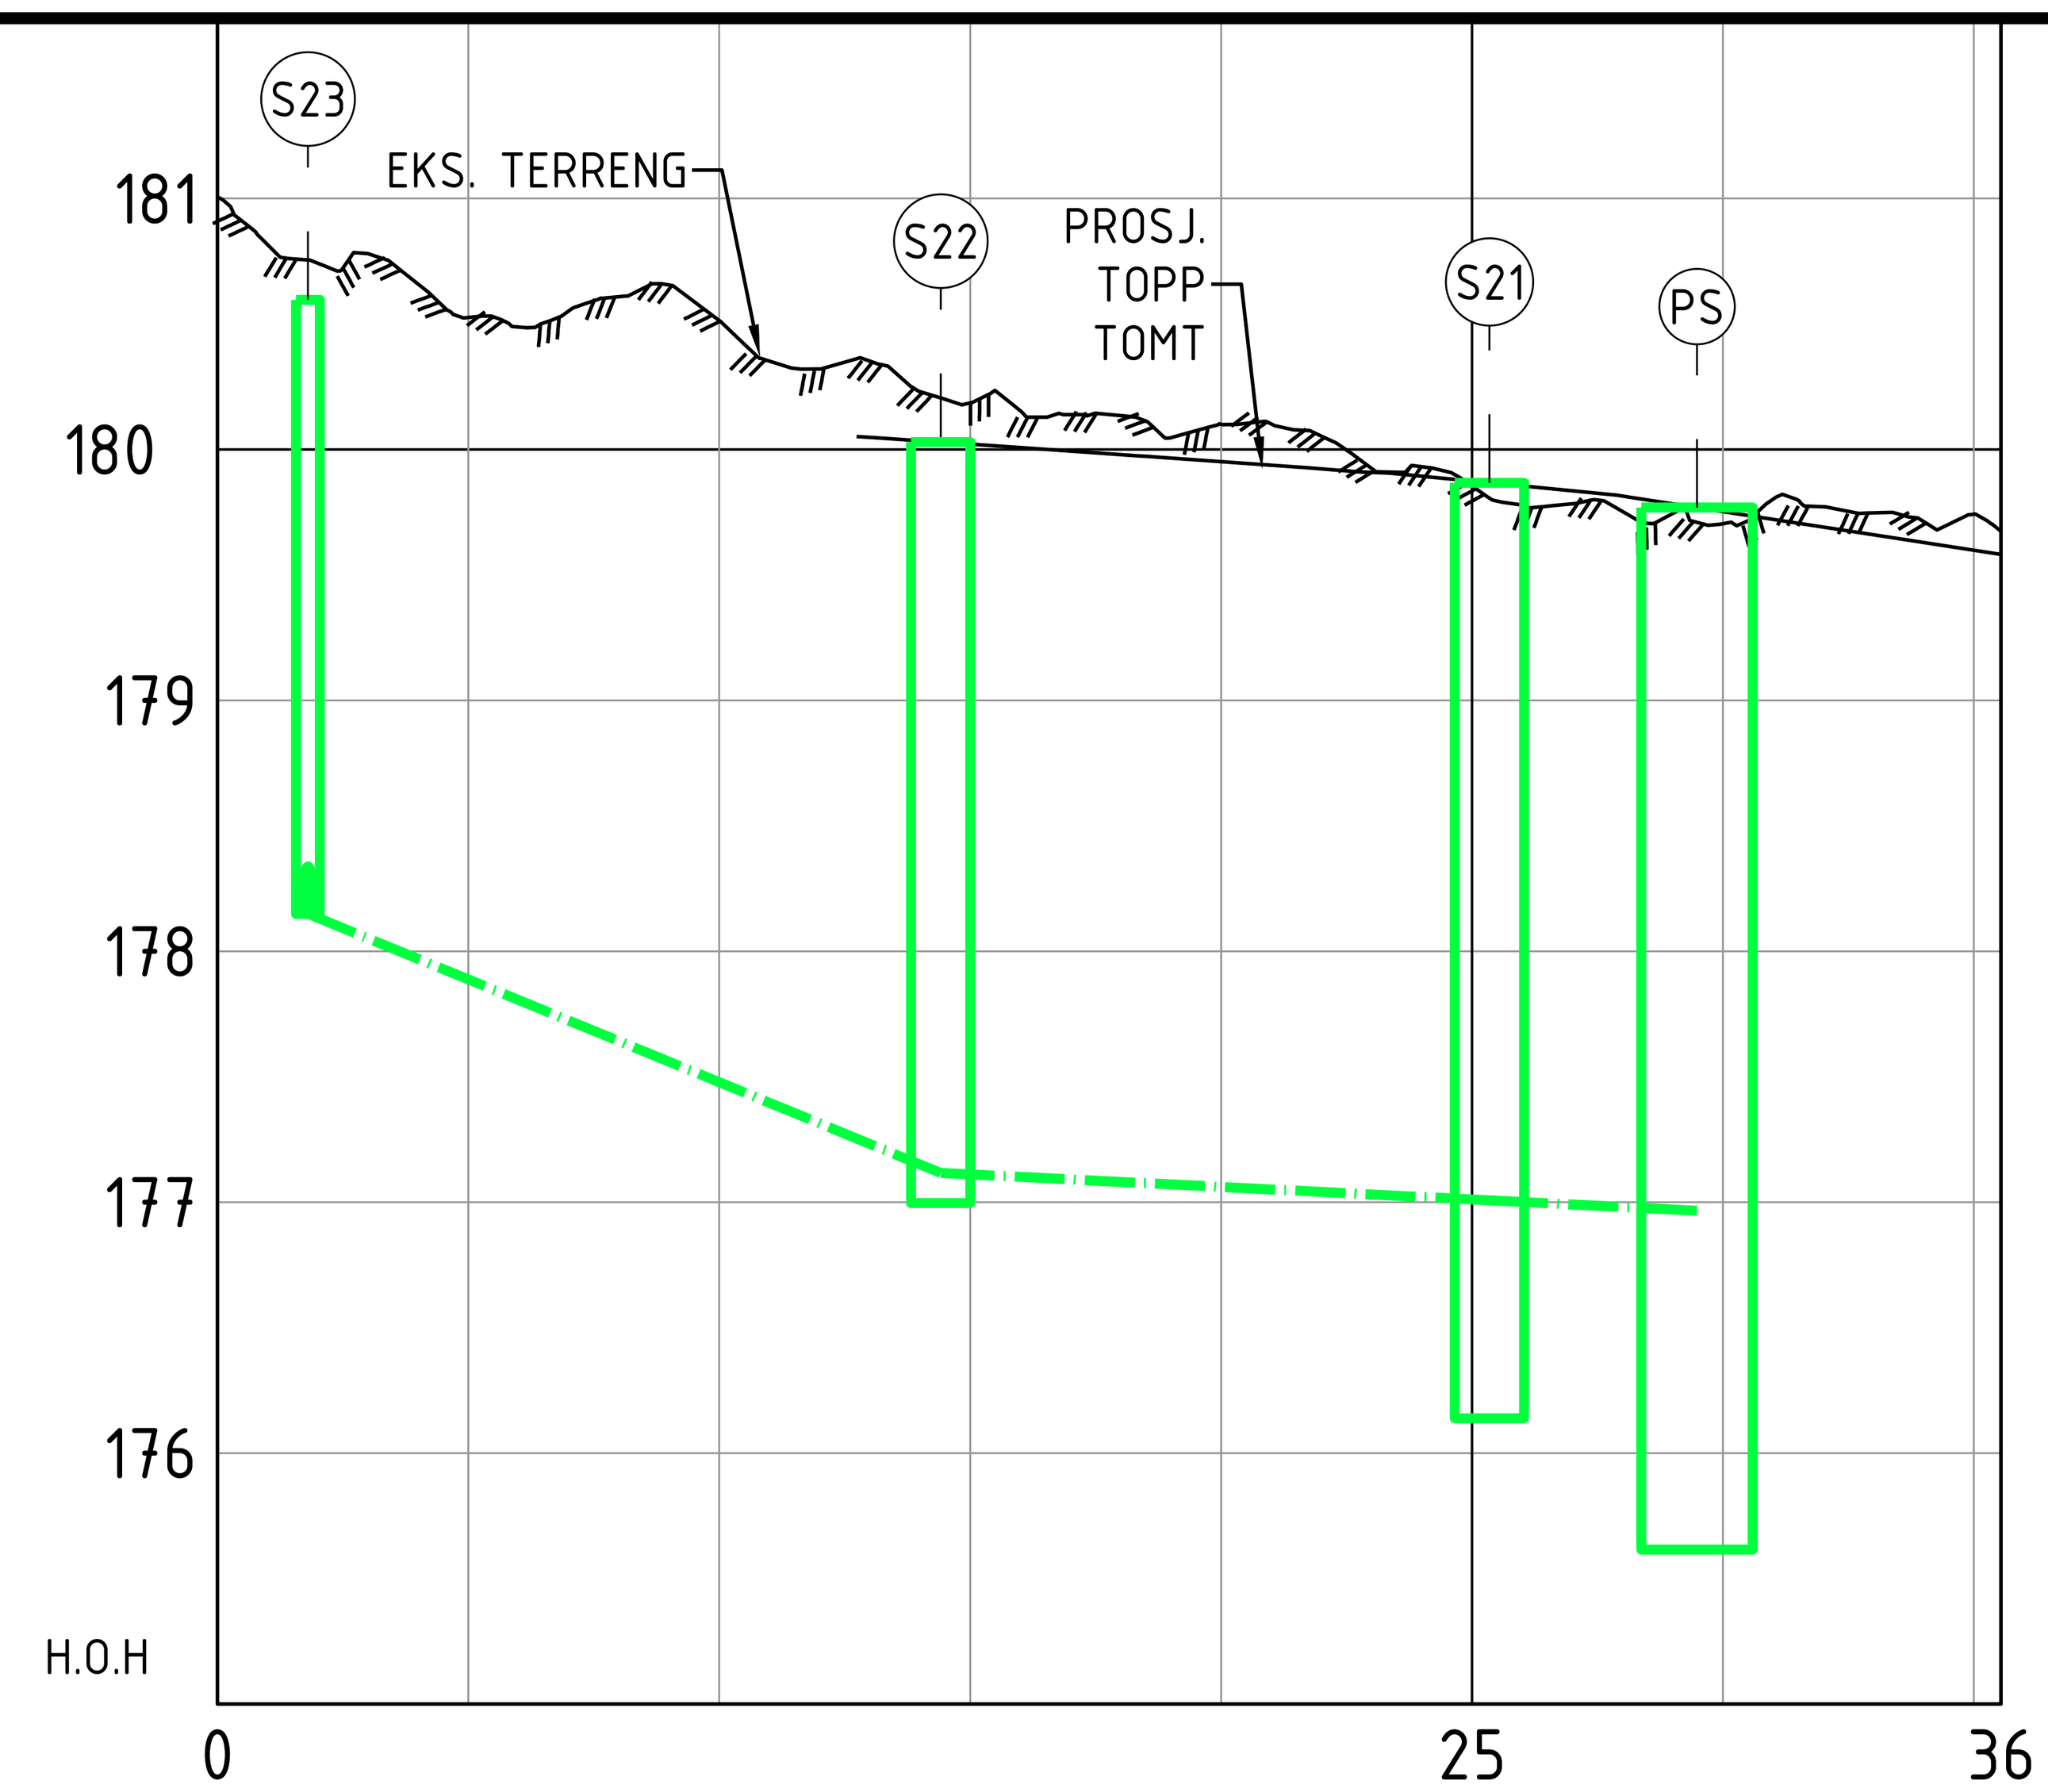

Markdata	Grunneier																	
	Markslag																	
	Grunnforhold																	
	Terreng H.	180.05	180.04	179.75	179.45	179.92	179.50	179.17	178.90	178.54	177.91	177.29	177.43	177.42	177.08	176.38	175.92	175.85
Vann	Kumavstand	22.4																
	Fall i ‰	-14	-85	-1	-3													
	Kote utv. topp	177.47	177.50	178.01	178.02	178.03												
	Rør dim. og type	50 PE100 SDR11																
Spillvann	Kumavstand	10.5	66.8															
	Fall i ‰	-20	-10	-50	128	18												
	Kote innv. bunn	177.31	177.36	177.42	177.51	178.78	176.40	175.53										
	Rør dim. og type	200 PVC	1 600 GRP	200 PVC	200 PVC													
Overvann	Kumavstand	81.1																
	Fall i ‰	18																
	Kote innv. bunn	176.99	175.53															
	Rør dim. og type	400 PP DV																

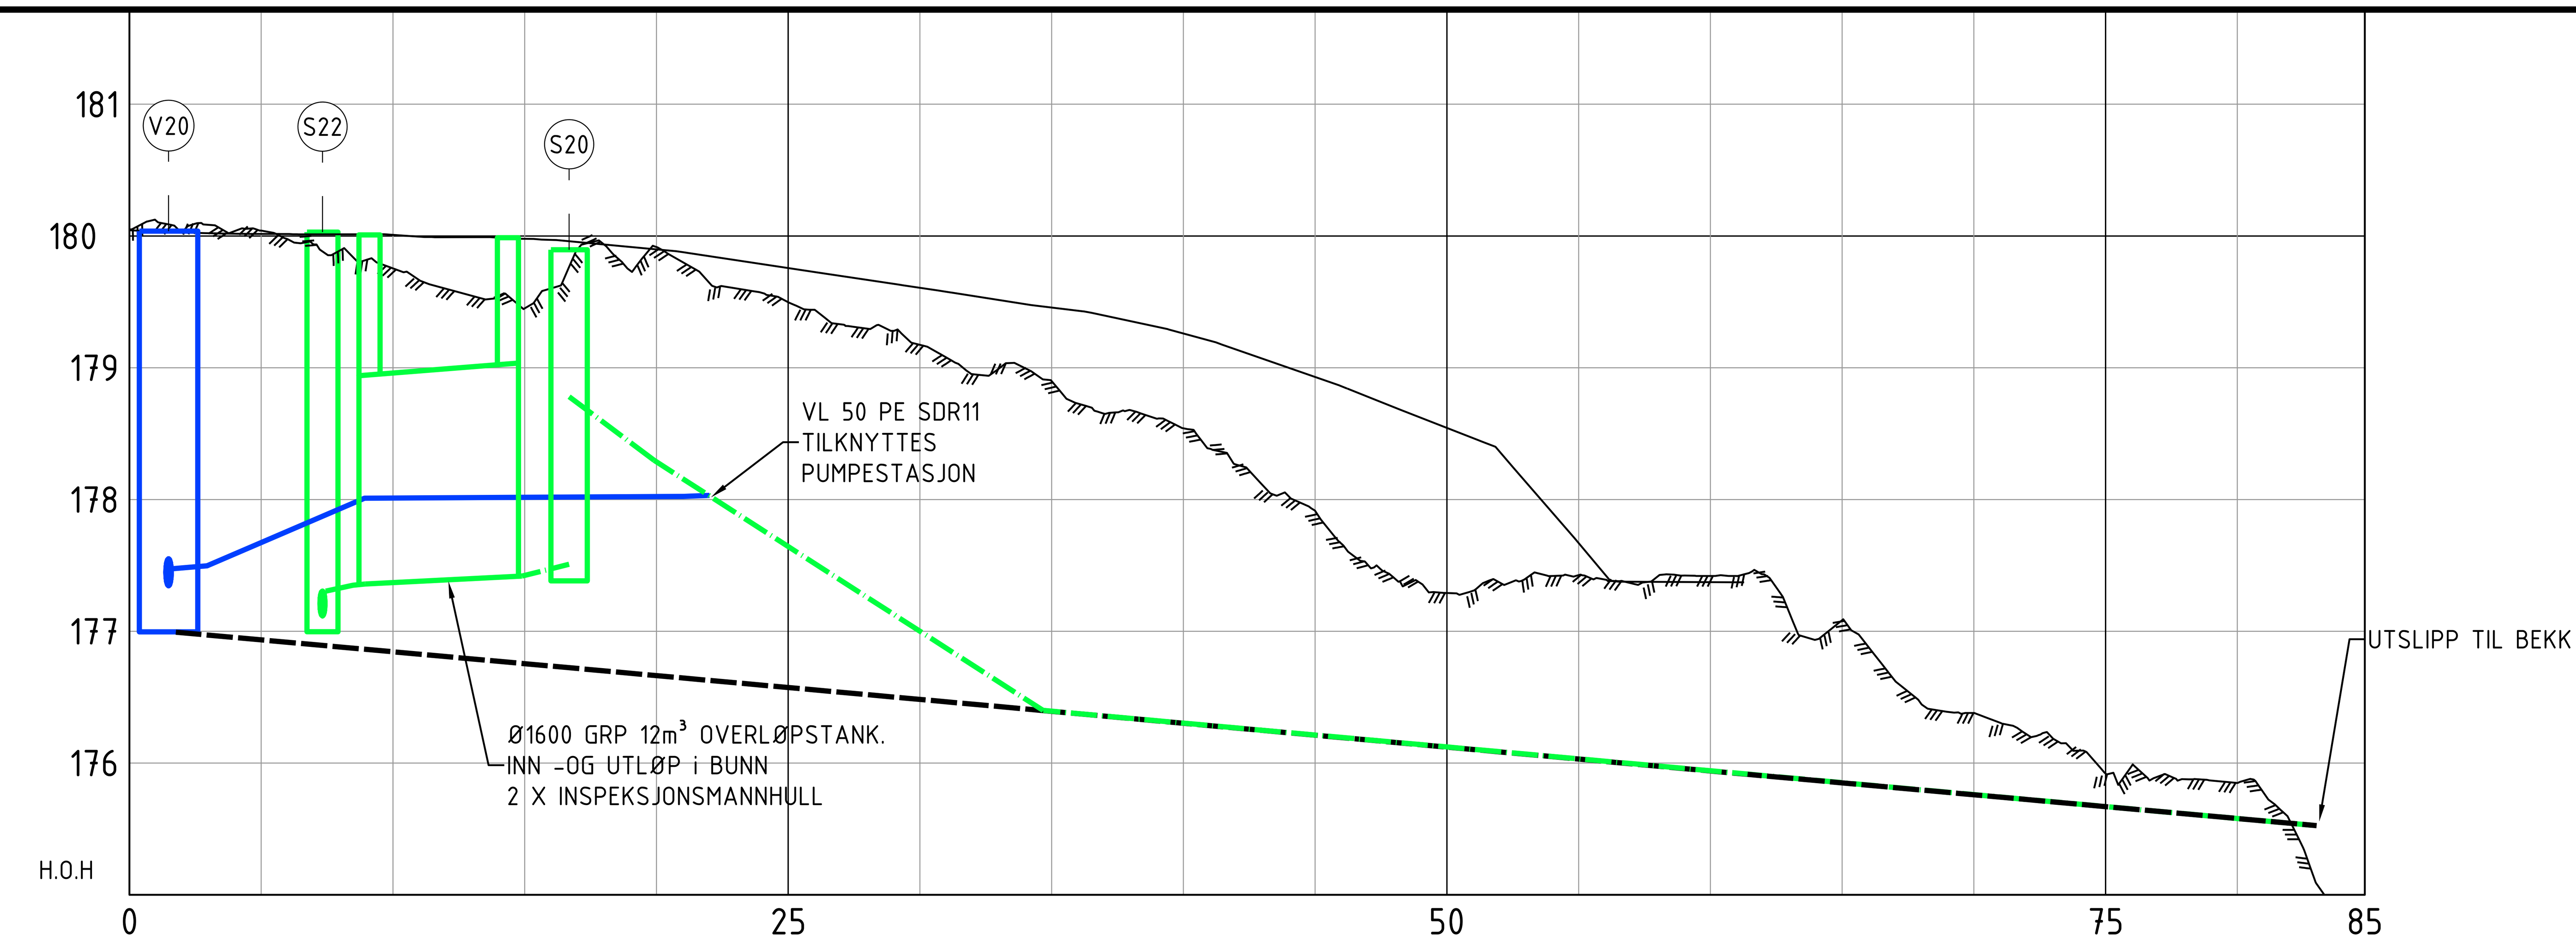

TEGNFORKLARING

	PLANLAGT	EKSISTERENDE		PLANLAGT	EKSISTERENDE
VANNLEDNING			FALLPIL	→	
SPILLVANNSLEDNING			EIENDOMSGRENSE		
SPILLVANN TRYKKLEDN.			ELV / BEKK		
OVERVANNSLEDNING					
KUM	O				
UTSLIPP	<				

KOMMENTARER

- Alle arbeider/utførelse iht. VA-norm.
- Eksisterende grunnlag/ledninger/tilknytningspunkter må kontrolleres før arbeider starter.

HENVISNINGER

- Z-10-01 VA Situasjonsplan
- Z-30-25 Detaljtegning Vannkum V20
- Z-30-44 Detaljtegning S21 Steinfang og S22 Innløpskum pumpestasjon
- Z-30-45 Detaljtegning S20 Spillvann målekum overløp
- Z-50-01 Plan-, snitt- og perspektivtegning Avløpspumpestasjon

Rev.	Dato	Beskrivelse	Utarbeidet	Fagkontroll	Godkjent
F02	2026-05-29	For anskaffelse	MarHar	AinRoe	LarAam
D01	2026-04-24	For godkjennelse hos oppdragsgiver	MarHar	AinRoe	LarAam

Dette dokumentet er utarbeidet av Norconsult som del av det oppdraget som fremgår nedenfor. Opphavsretten tilhører Norconsult. Dokumentet må bare benyttes til det formål som oppdragsavtalen beskriver, og må ikke kopieres eller gjøres tilgjengelig på annen måte eller i større utstrekning enn formålet tilsier.

Vennesla kommune

Målestokk (gjelder A1) 1:200

Rørtrase Smååsane-Støleheia
VA
Plan og profil
System ved SP pumpestasjon

Norconsult

Oppdragsnummer 52505035 | Tegningsnummer RIVA-Z-20-15 | Revisjon F02

"X:\nor\oppdrag\Kristiansand\525\05\52505035\BIM\VA_TI\Sheets\PUMPE_52505035-RIVA-Z-20.dwg - MarHar - Utskriftsdato: 2026-05-26, 16:24:51 - XREF = am_acad_sp-pumpestasjon, am_acad_veglinjer-2d, gm_acad_kartgrunnlag"