

LENGDEPROFIL HAR INGEN HØYDEOVERDRIVELSE (1:1)

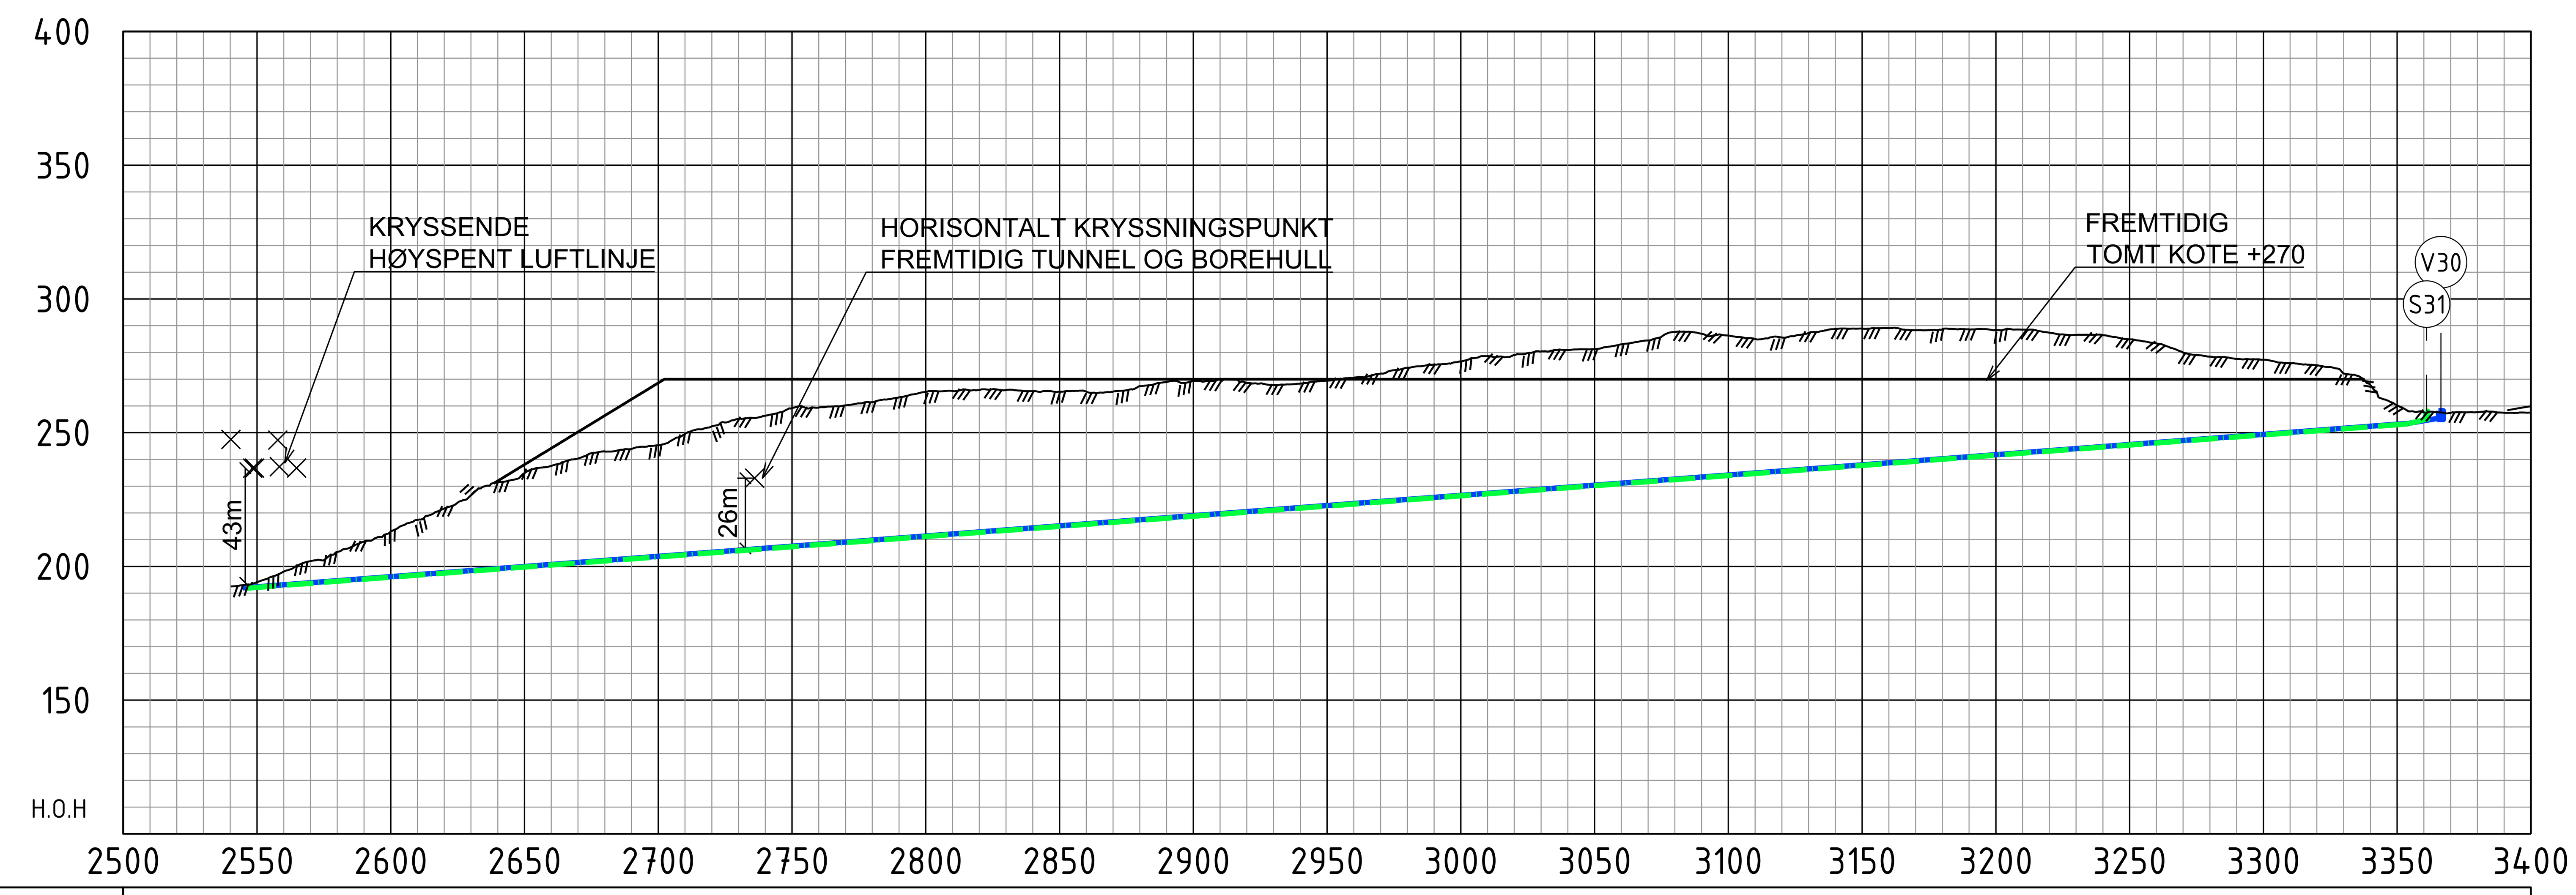

Markdata	Grunneier	
	Markslag	
	Grunnforhold	
	Terreng H.	194.08, 198.06, 201.97, 205.38, 209.29, 213.00, 217.40, 221.63, 226.58, 231.43, 234.90, 237.55, 240.33, 243.00, 243.93, 245.32, 249.52, 252.38, 255.19, 256.35, 259.19, 259.41, 260.22, 261.43, 263.21, 265.26, 265.58, 266.01, 265.95, 265.53, 265.34, 265.36, 265.32, 267.39, 268.97, 269.30, 269.72, 268.58, 267.78, 268.38, 269.47, 270.54, 272.08, 274.29, 275.49, 276.65, 278.62, 279.02, 280.36, 280.86, 281.21, 283.02, 284.47, 287.65, 287.02, 286.30, 285.05, 285.59, 287.28, 288.82, 288.89, 289.06, 288.30, 288.66, 288.62, 288.33, 288.53, 287.37, 286.55, 286.46, 284.88, 283.35, 279.98, 278.43, 277.57, 277.28, 275.96, 275.21, 272.09, 267.83, 260.24, 257.60, 257.43, 257.67, 257.43, 257.53
VL til HB	Kumavstand	821.8
	Fall i ‰	-76; 171
	Kote utv. topp	191.98; 253.52; 255.54
	Rør dim. og type	250 PE100 SDR11 MED KAPPE
Spillvann	Kumavstand	815.2
	Fall i ‰	76; 263
	Kote innv. bunn	191.84; 253.30; 255.10
	Rør dim. og type	180 PE100 SDR11 MED KAPPE

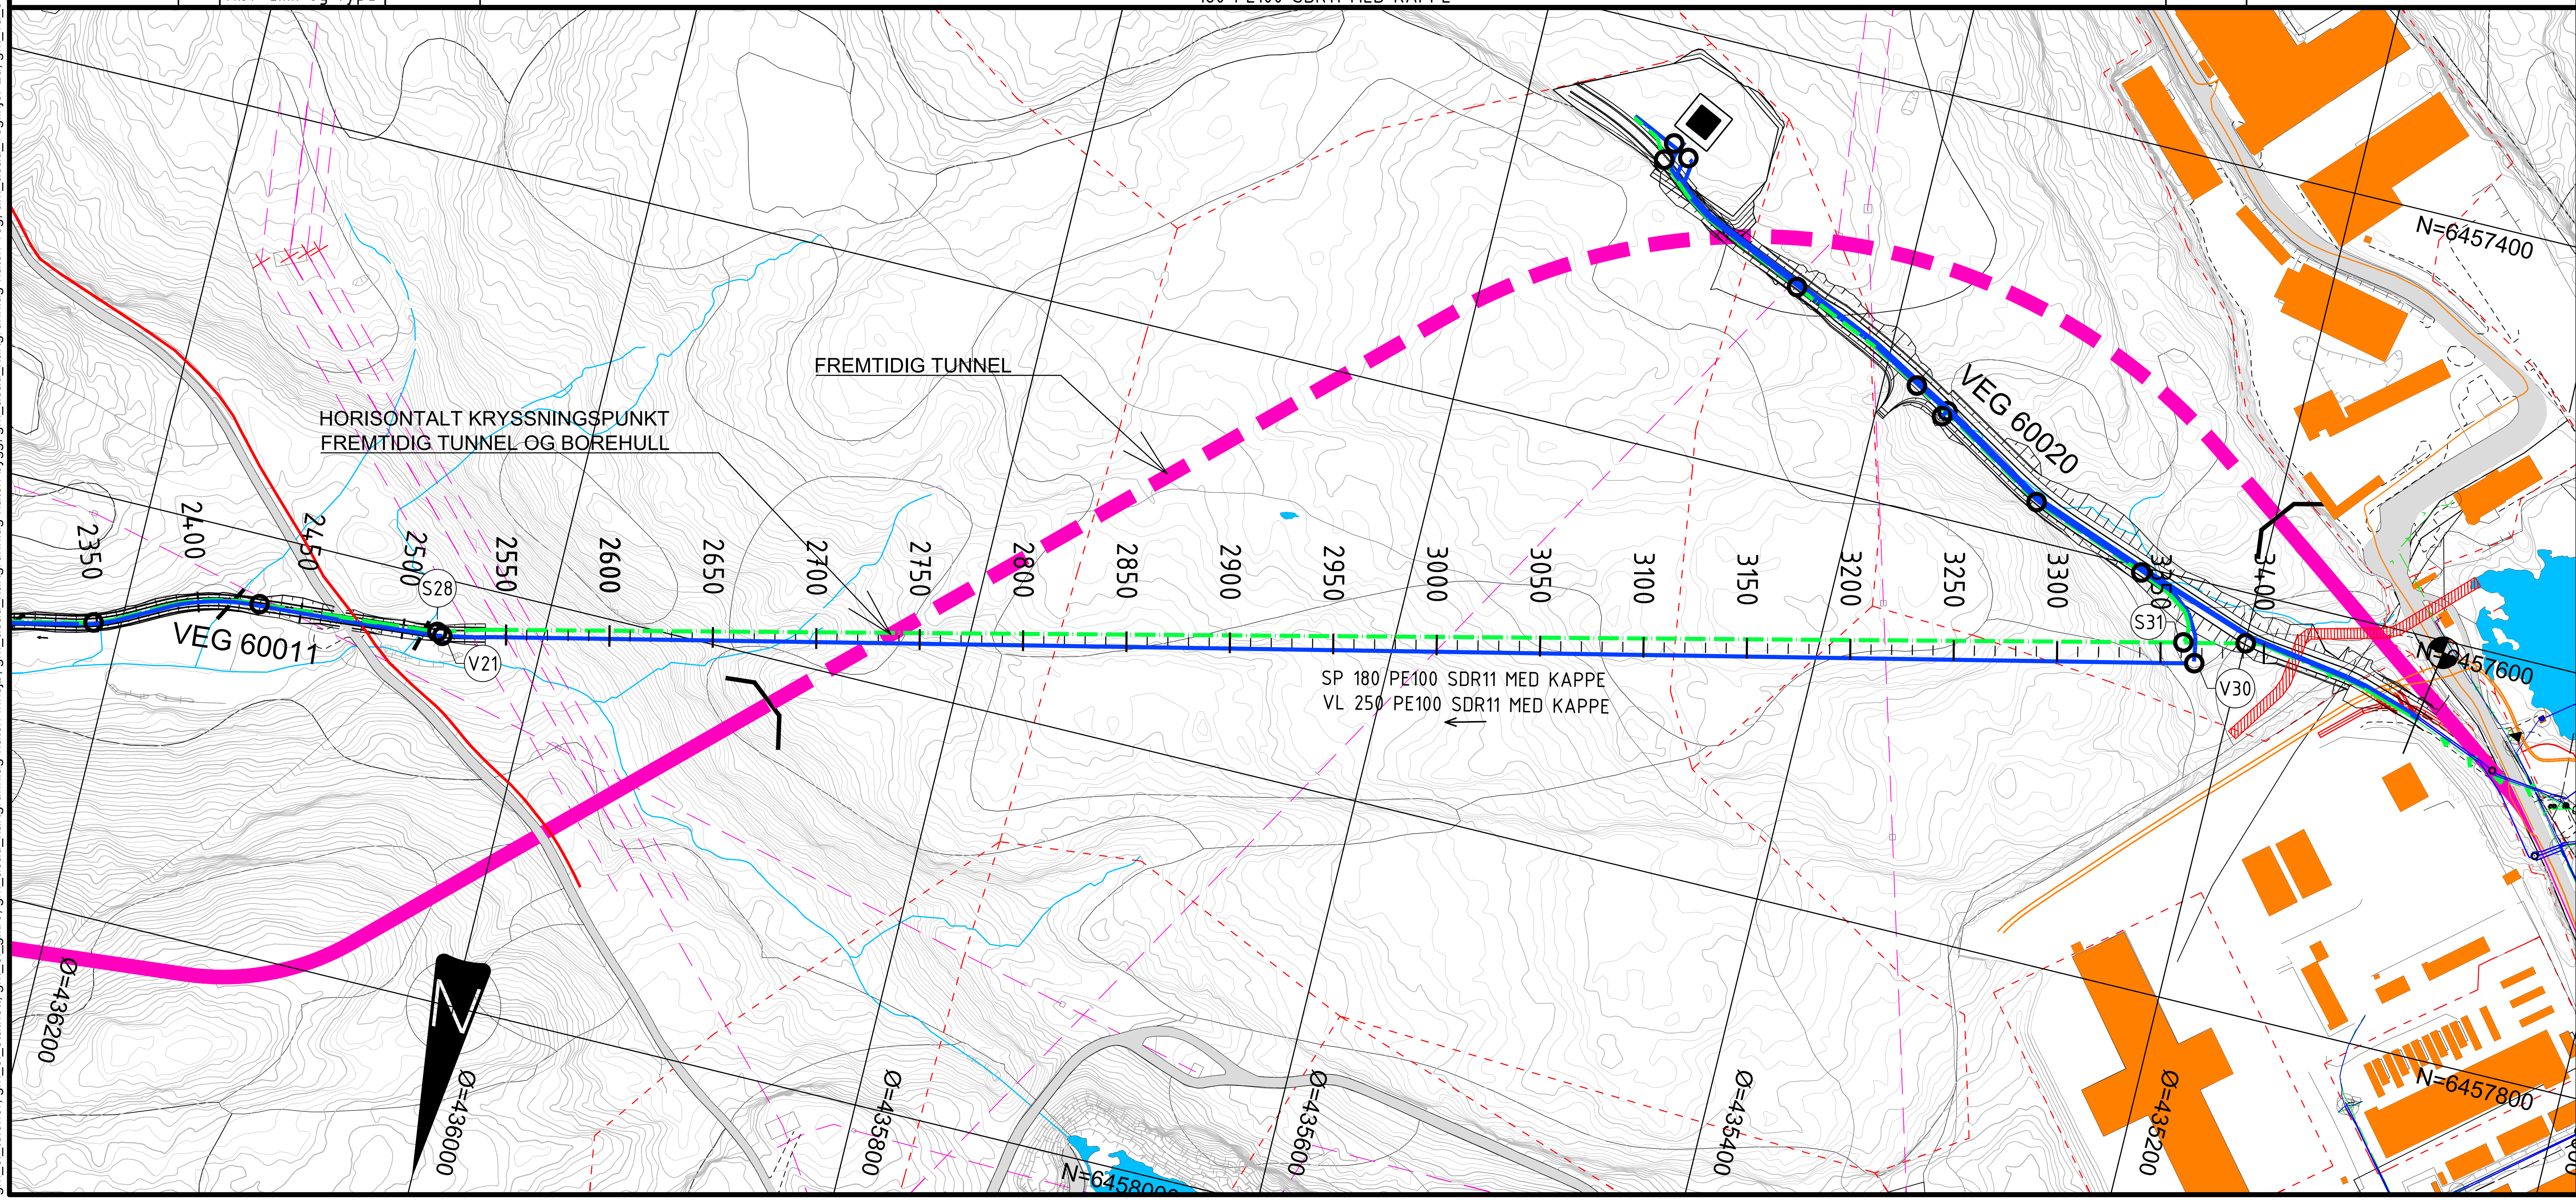

TEGNFORKLARING

	PLANLAGT	EKSISTERENDE
VANNLEDNING		
SPILLVANNSLEDNING		
SPILLVANN TRYKKLEDN.		
OVERVANNSLEDNING		
KUM		
HØYDEBASSENG		
FALLPIL		
PUMPESTASJON SP		
KABEL STATNETT		
LEDNING LUFTLINJE		
KABEL GLITRE		
EIENDOMSGRENSE		
ELV / BEKK		
FREMTIDIG TUNNEL		

KOMMENTARER

- Alle arbeider/utførelse iht. VA-norm.
- Eksisterende grunnlag/ledninger/tilknytningspunkter må kontrolleres før arbeider starter.

HENVISNINGER

- Z-10-01 VA Situasjonsplan
- Z-20-10 Plan og profil 60011 PEL 2275-2550
- Z-20-21 Plan og profil Boring utløp Pel 3250-3400
- Z-20-31 Plan og profil Veg 60020 Tilknytning mot kummer borehull
- Z-30-27 Detaljtegning Vannkum V30
- Z-30-42 Typetegning Spillvann Ø630 PE-kum (S31)
- W-30-07 Byggegrop start boret trase Veg 60011
- RIG-02 Geoteknisk prosjekteringsrapport
- RIGberg-03 Ingeniørgeologisk prosjektering

Rev.	Dato	Beskrivelse	Utarbeidet	Fagkontroll	Godkjent
F04	2026-06-12	For anskaffelse	MarHar	AinRoe	LarAam
F03	2026-05-29	For anskaffelse	MarHar	AinRoe	LarAam
D02	2026-04-24	For godkjennelse hos oppdragsgiver	MarHar	AinRoe	LarAam

Dette dokumentet er utarbeidet av Norconsult som del av det oppdraget som fremgår nedenfor. Opphavsretten tilhører Norconsult. Dokumentet må bare benyttes til det formål som oppdragsavtalen beskriver, og må ikke kopieres eller gjøres tilgjengelig på annen måte eller i større utstrekning enn formålet tilsier.

Vennesla kommune

Målestokk (gjelder A1) 1:2000

Forprosjekt Rørtrase Smååsane-Støleheia
VA
Plan og profil
Boring
Pel 2550- 3400

Norconsult

Oppdragsnummer	Tegningsnummer	Revisjon
52505035	RIVA-Z-20-20	F04

"X:\nor\oppdrag\Kristiansand\525\05\52505035\BIM\VA_TI\Sheets\\BORING_52505035-RIVA-Z-20.dwg - MarHar - Utskriftsdato: 2026-06-11, 08:57:44 - XREF = T-VA fra BI4-5_foreløpig pr 11.02.2026_marhar, am_acad_fremtidig-høyspent-60020, gm_acad_ø800varerør-opikanal-60020, T_geom_illustrasjonsplan-Kun blå linje, am_acad_veglinjer-2d-60020, gm_el_telenor, gm_el_statnett, gm_el_glitre, gm_acad_kartgrunnlag-hatch-innsjø, gm_acad_kartgrunnlag-hatch-bygg, gm_acad_kartgrunnlag-hatch-veg, am_acad_veglinjer-2d, gm_va_sosi-støleheia, gm_acad_kartgrunnlag"