
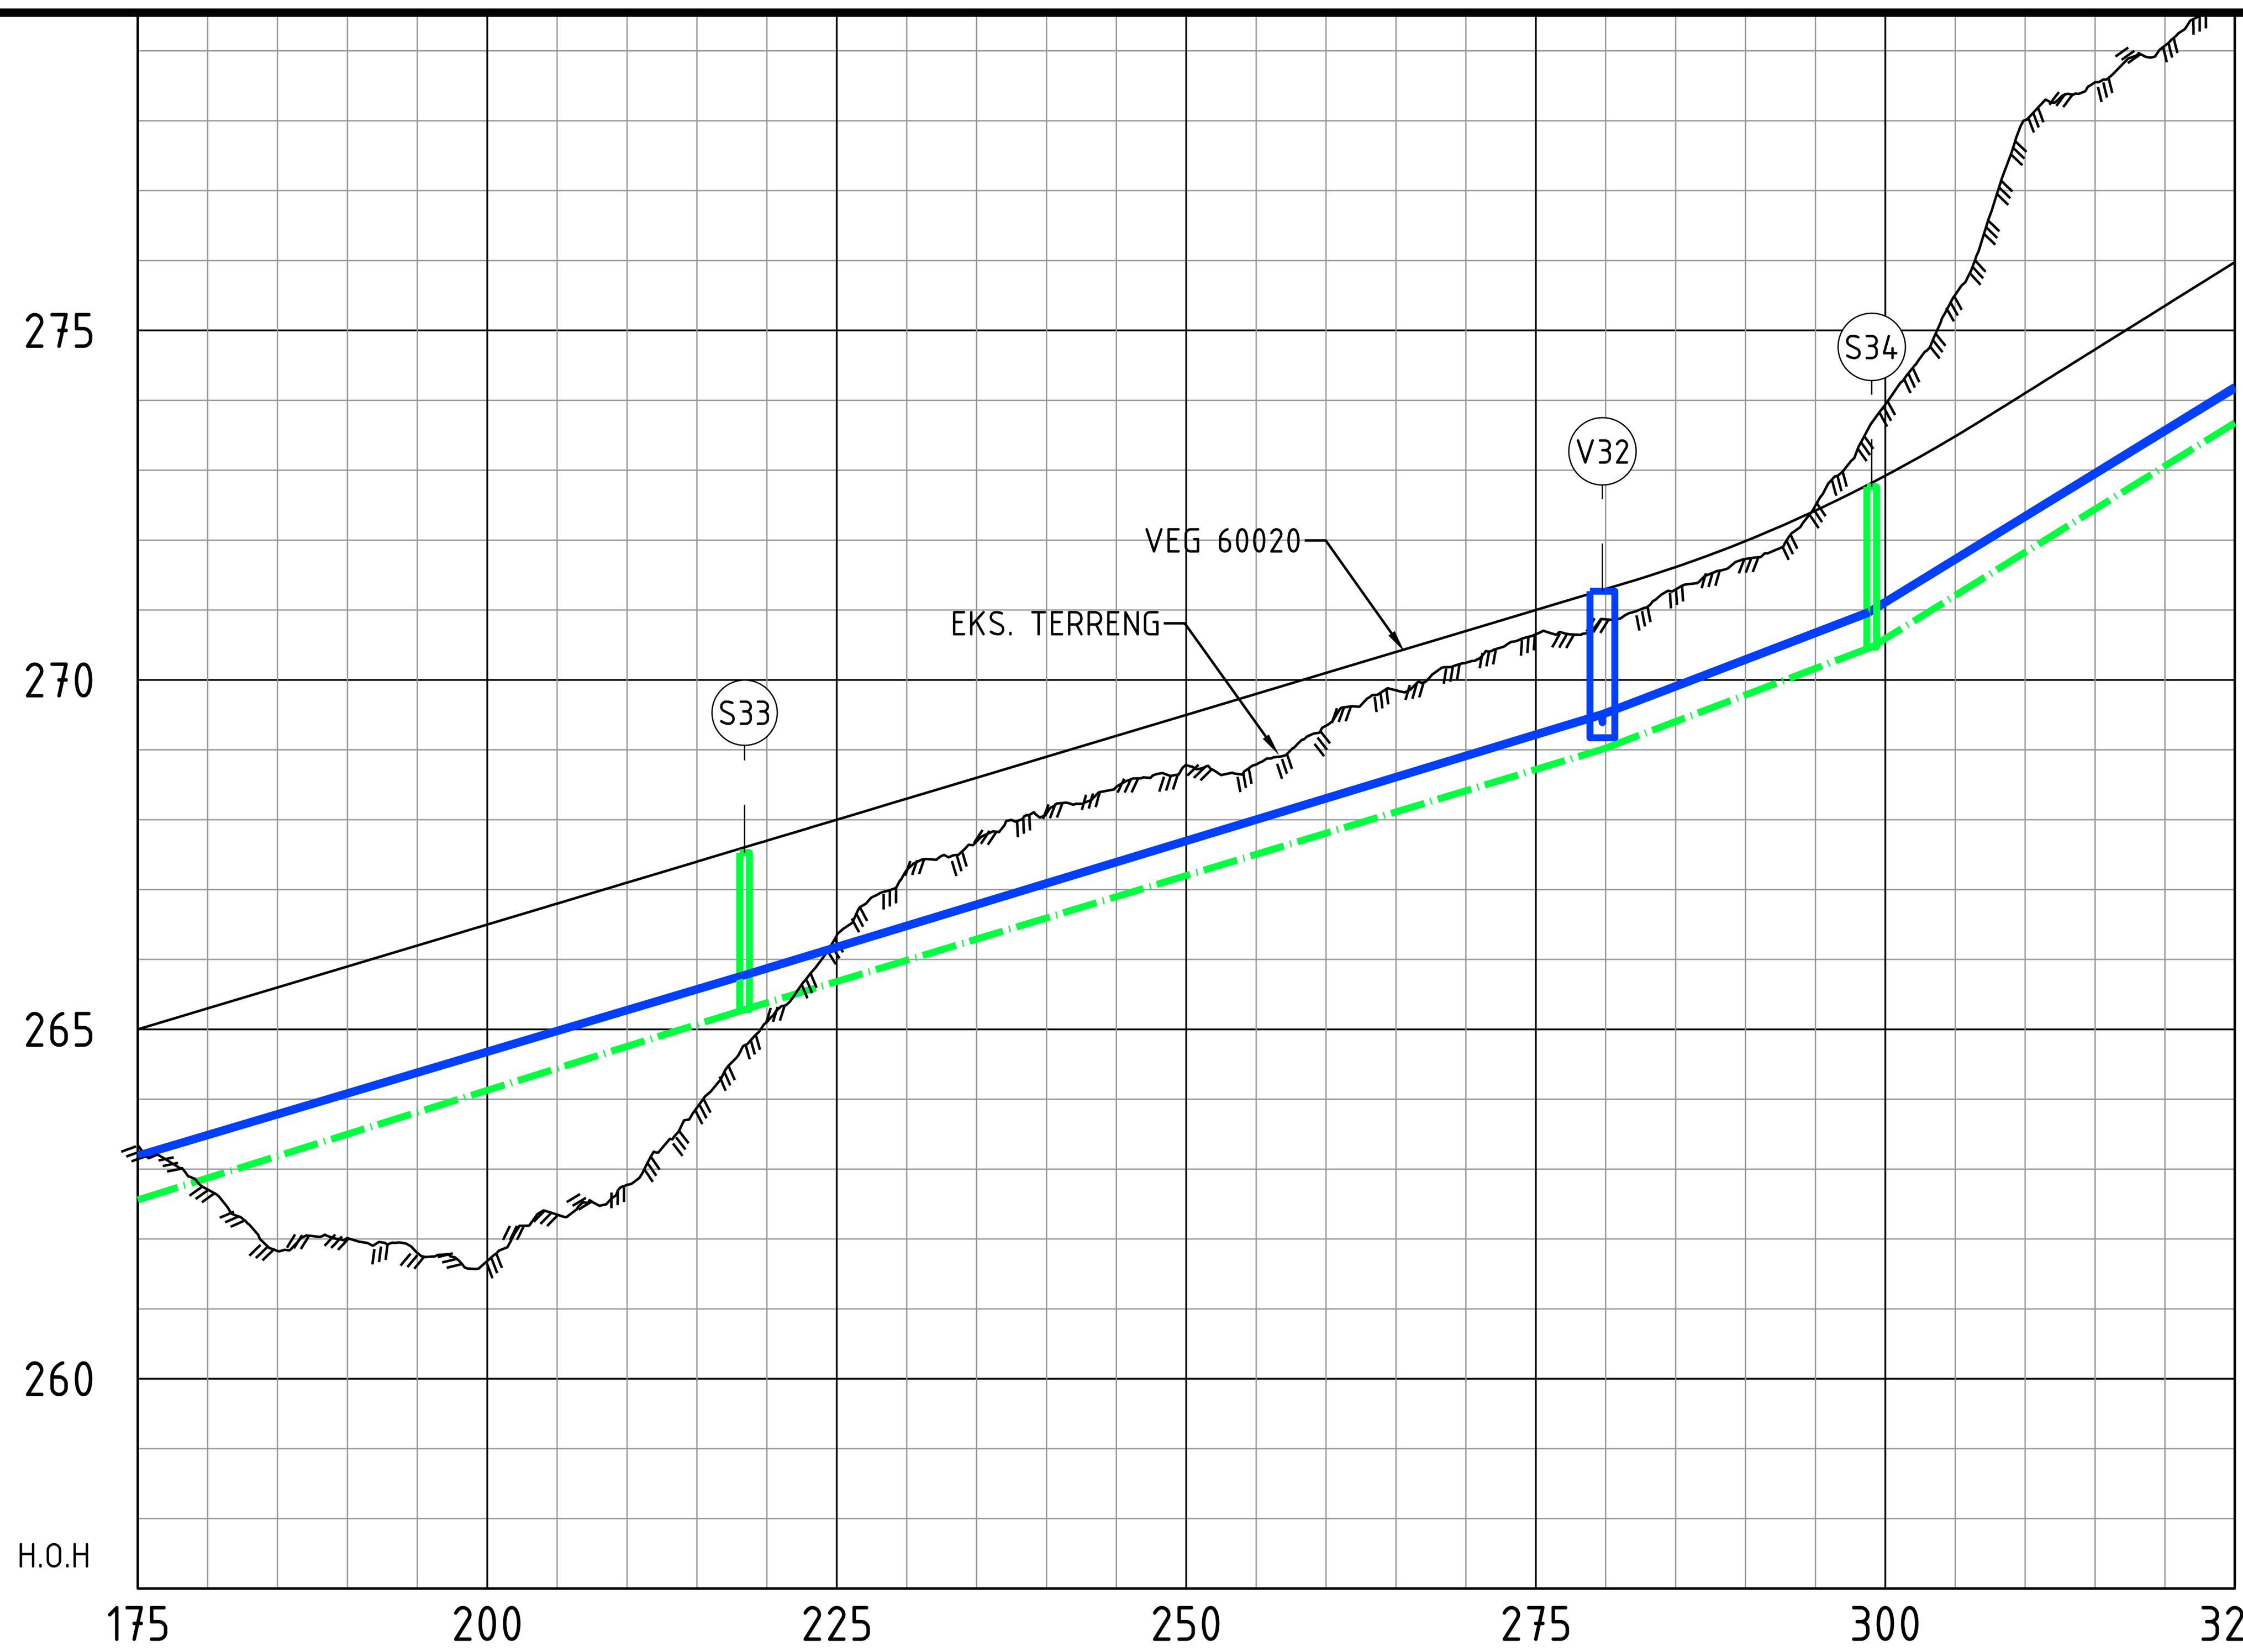


Markdata																															
Grunneier																															
Markslag																															
Grunnforhold																															
Terreng H.	263.34	262.71	261.83	262.01	261.80	261.69	262.35	262.78	263.88	265.10	266.34	267.28	267.69	268.09	268.47	268.78	268.79	269.35	269.85	270.24	270.65	270.87	271.29	271.73	272.49	273.94	275.51	278.01	278.55	279.07	279.76

VL til HB Kumavstand	105.0		45.2		
Fall i ‰	-59	-61	-77	-123	
Kote utv. topp	263.20	265.79	269.52	270.98	274.19
Rør dim. og type	250 PE100 SDR11		250 PE100 SDR11		
VL BULK Kumavstand	150.1				
Fall i ‰	59	61	76	123	
Kote utv. topp	263.18	265.77	269.49	270.96	274.16
Rør dim. og type	2 x 250 PE100 SDR11				
Spillvann Kumavstand	43.6	80.8		25.9	
Fall i ‰	62	60	76	124	
Kote innv. bunn	262.56	265.28	269.01	270.47	273.67
Rør dim. og type	160 PVC	160 PVC		160 PVC	

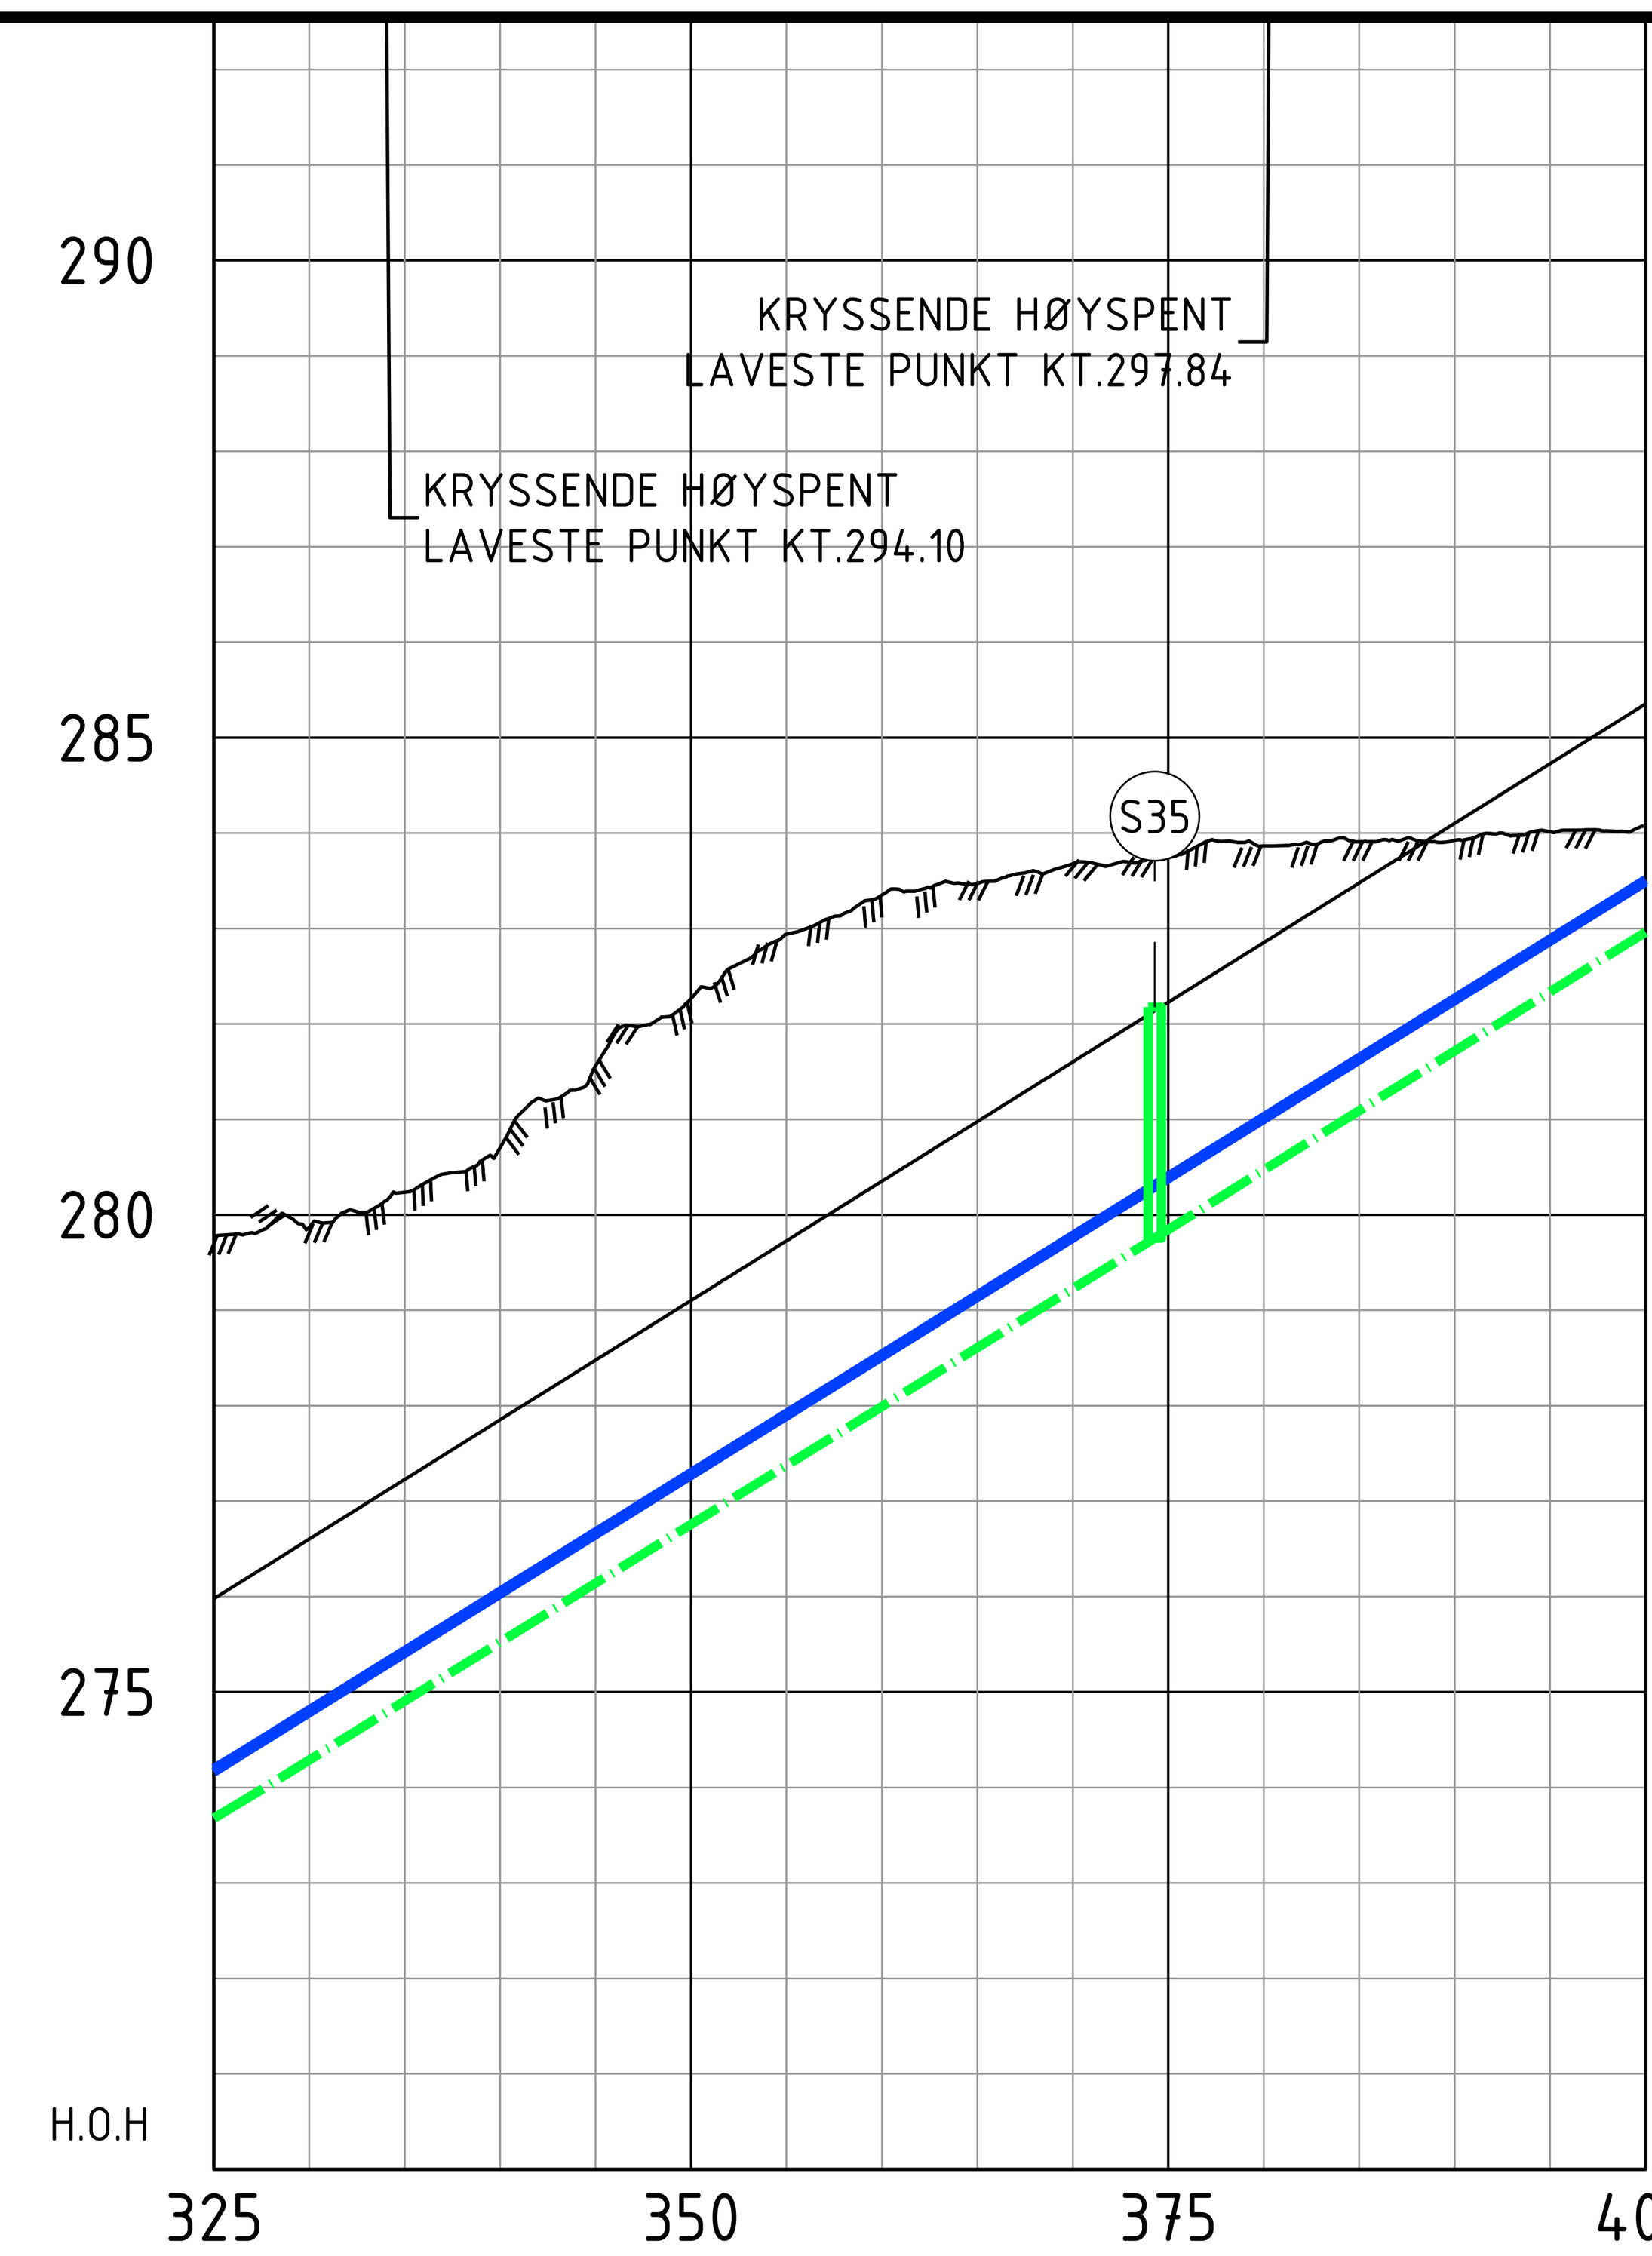

Markdata																
Grunneier																
Markslag																
Grunnforhold																
Terreng H.	279.76	279.87	280.24	280.70	281.56	282.27	282.94	283.35	283.47	283.68	283.74	283.86	283.91	283.92	284.01	284.07

VL til HB Kumavstand	75.0		
Fall i ‰	-123	-124	
Kote utv. topp	[illegible]		283.51
Rør dim. og type	250 PE100 SDR11		
VL BULK Kumavstand	75.0		
Fall i ‰	123	124	
Kote utv. topp	[illegible]		283.49
Rør dim. og type	2 x 250 PE100 SDR11		
Spillvann Kumavstand	49.2		25.7
Fall i ‰	124	124	125
Kote innv. bunn	273.84	279.76	282.96
Rør dim. og type	160 PVC		160 PVC

TEGNFORKLARING


	PLANLAGT	EKSISTERENDE
VANNLEDNING		
SPILLVANNSLEDNING		
OVERVANNSLEDNING		
KUM		
FALLPIL		
BRANNHYDRANT		
LEDNING LUFTLINJE		
EIENDOMSGRENSE		
ELV / BEKK		
ÅPEN GRØFT/VANNVEI		

KOMMENTARER

- Alle arbeider/utførelse iht. VA-norm.
- Eksisterende grunnlag/ledninger/tilknytningspunkter må kontrolleres før arbeider starter.

HENVISNINGER

- Z-10-01 VA Situasjonsplan
- Z-30-02 Typetegning 60020 Normalprofil veg og grøft
- Z-30-29 Detaljtegning Vannkum V32 og Brannhydrant H30
- Z-30-40 Typetegning Spillvann Ø400 minikum (S33, S34, S35)

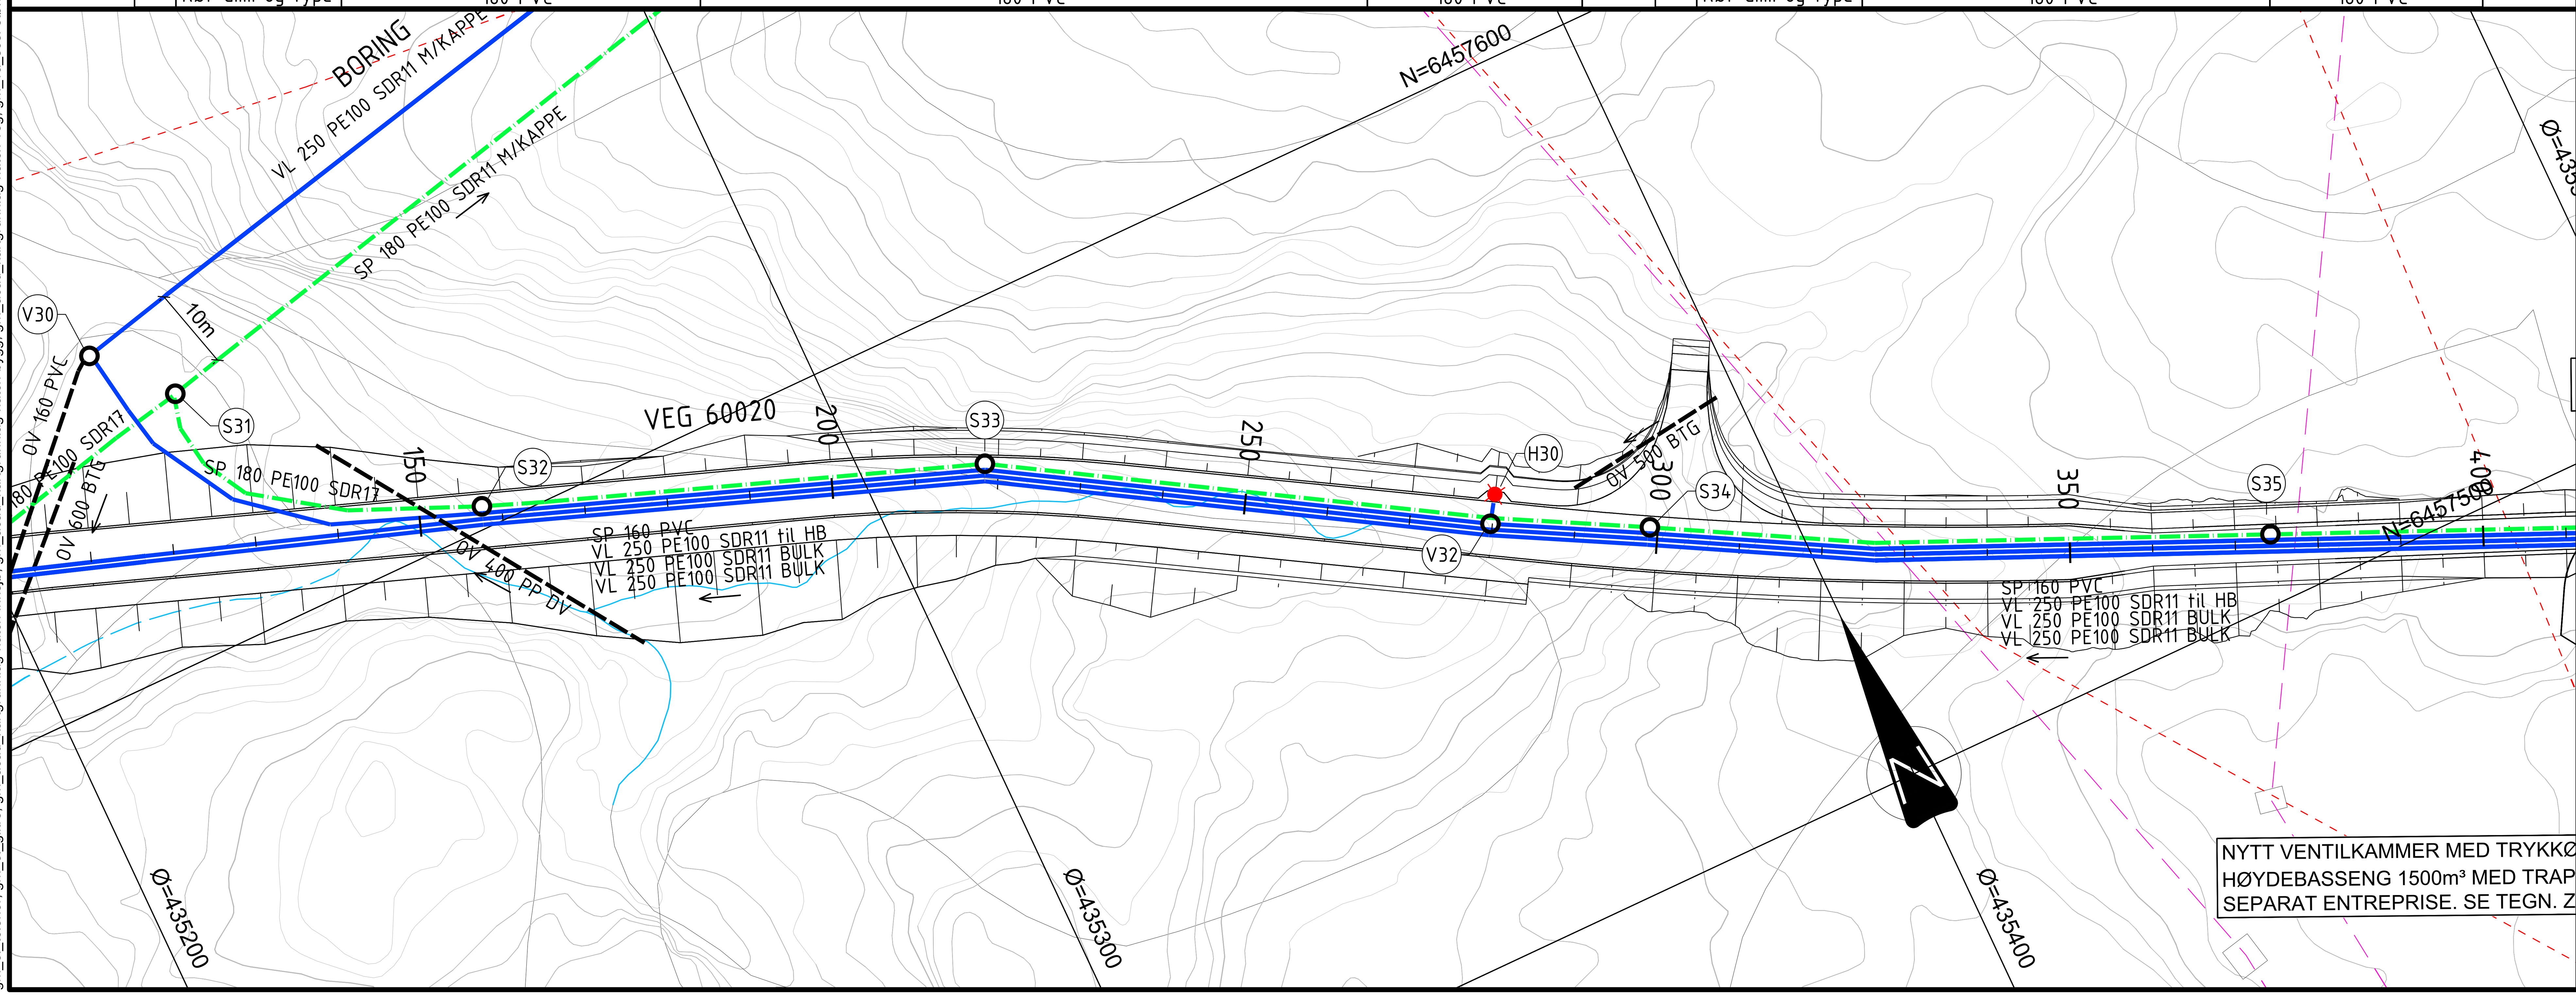

Rev.	Dato	Beskrivelse	Utarbeidet	Fagkontroll	Godkjent
F04	2026-06-12	For anskaffelse	MarHar	AinRoe	LarAam
F03	2026-05-29	For anskaffelse	MarHar	AinRoe	LarAam
D02	2026-04-24	For godkjennelse hos oppdragsgiver	MarHar	AinRoe	LarAam

Dette dokumentet er utarbeidet av Norconsult som del av det oppdraget som fremgår nedenfor. Opphavsretten tilhører Norconsult. Dokumentet må bare benyttes til det formål som oppdragsavtalen beskriver, og må ikke kopieres eller gjøres tilgjengelig på annen måte eller i større utstrekning enn formålet tilsier.

Vennesla kommune

Målestokk (gjelder A1) 1:500

Rørtrase Smååsane-Støleheia
VA
Plan og profil
Veg 60020
Pel 175 - 400

Norconsult

Oppdragsnummer	Tegningsnummer	Revisjon
52505035	RIVA-Z-20-32	F04

"X:\nor\oppdrag\Kristiansand\525\05\52505035\BIM\VA_TI\Sheets\VEG60020_52505035-RIVA-Z-20.dwg - MarHar - Utskriftsdato: 2026-06-11, 09:51:34 - LAYOUT = 32 - XREF = T-VA fra BI4-5_foreløpig pr 11.02.2026_marhar, am_acad_fremtidig-høyspent-60020, am_acad_2d-høydebasseng, gm_acad_ø800varerør-opikanal-60020, am_acad_veglinjer-2d-60020, gm_el_telenor, gm_el_glitre, gm_acad_kartgrunnlag-hatch-innsjø, gm_acad_kartgrunnlag-hatch-bygg, gm_acad_kartgrunnlag-hatch-veg, gm_va_sosi-støleheia, gm_acad_kartgrunnlag"