
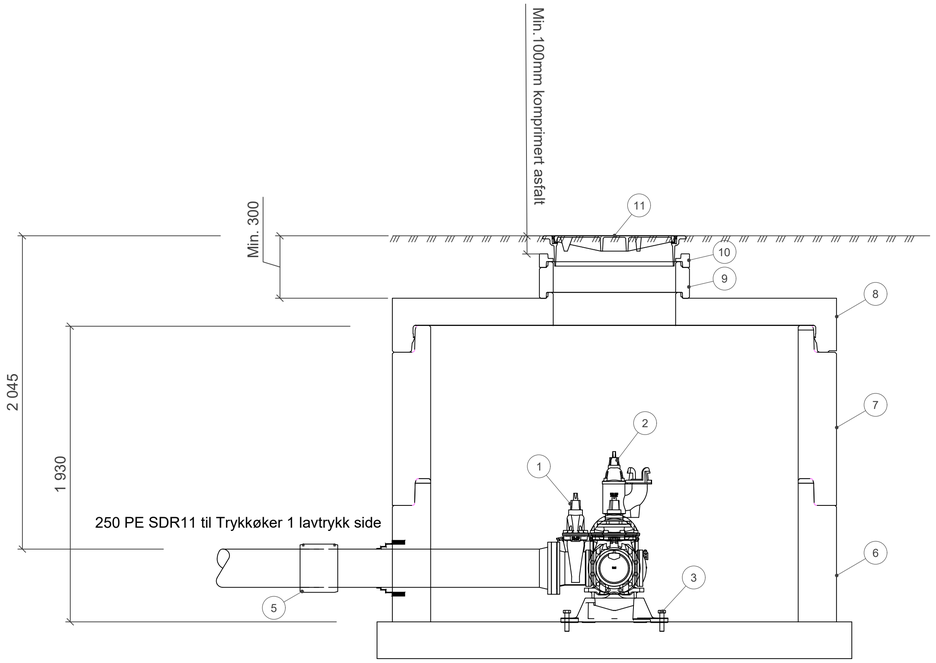


Snitt A-A

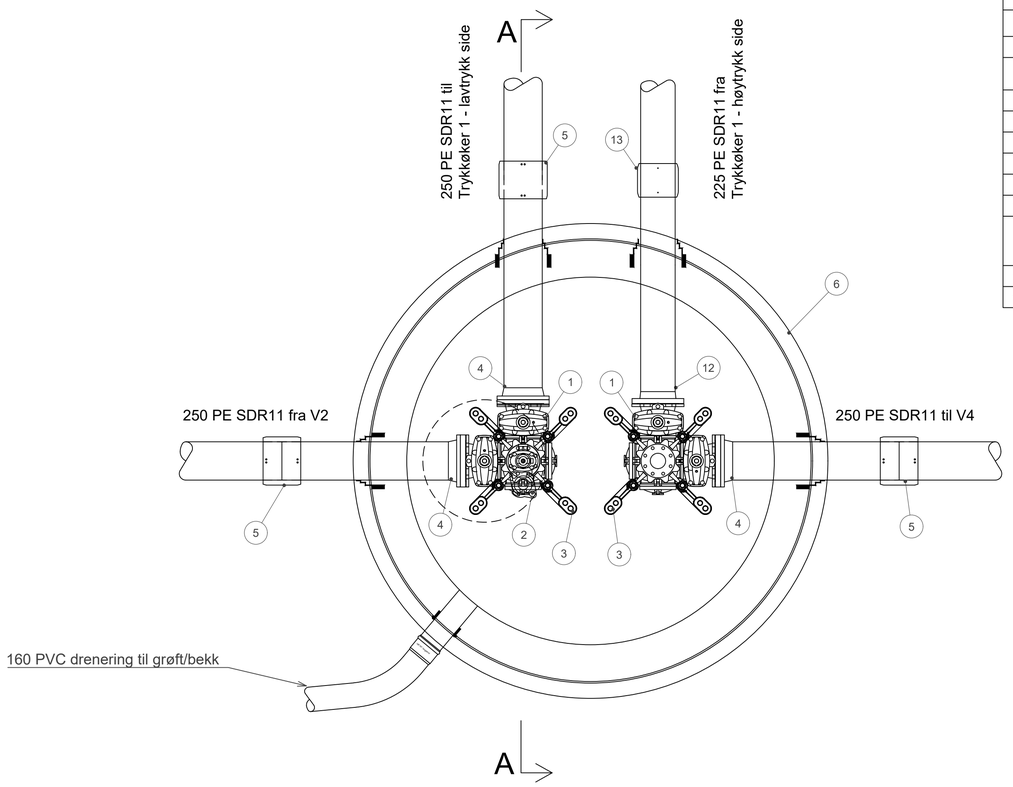

Vannkum V3
DN 2400 BTG ig

POS-liste				
POS	BESKRIVELSE	MAT.	DIM.	ANT.
1	AVK Fleksibelt Kombikryss 18/00 el. tilsvarende med brannvannuttak, nøkkeltopper og pluggede serviceventier. Ventiler på 90 grader vinkel. Blindlokk på begge avstikkere.	SJK	200	2
2	Stengbar brannventil m/ beskyttelseslokk	SJK	100	1
3	Forankringskonsoll (Se bestemmelser)	SJK	200	2
4	Lang redusert flens for 250 PE til DN200 med galvanisert løsflens, SDR11	PE	250 / 200	3
5	EL muffe, SDR11	PE	250	3
6	Kumring med bunn, ig, H=1175	BTG	2400	1
7	Kumring, ig, H=1000	BTG	2400	1
8	Topplate, eksentrisk, Ø800 mannhull med falsskjøt, ig	BTG	2400 / 800	1
9	Justeringsring med fals H=varierer	BTG	800	1
10	Avslutningsring i resirkulert materiale. H=50	Plast	800	1
11	Tett støpejernslokk på flytende ramme. D400. 2 låsarmer, gjennomgående tett spetthull og slissepakning i blå. Ramme med spalter.	SJK	800	1
12	HP Krage med flens	PE	225	1
13	EL muffe, SDR11	PE	225	1

Bestemmelser:

- Ventiler og tilhørende trykksatte komponenter skal leveres i trykklasse PN16.
- VA-miljøblad 112 kan ikke legges direkte til grunn for denne kummen. Forankring av ventiler og armatur skal dimensjoneres av leverandør for alle relevante laster og krefter som kan oppstå. Dimensjoneringsgrunnlag og dokumentasjon oversendes byggherre.

Rev.	Dato	Beskrivelse	Utarbeidet	Fagkontroll	Godkjent
F02	2026-05-29	For anskaffelse	MarHar	AinRoe	LarAam
D01	2026-04-24	For godkjennelse hos oppdragsgiver	MarHar	AinRoe	LarAam

Dette dokumentet er utarbeidet av Norconsult som del av det oppdraget som fremgår nedenfor. Opphavsretten tilhører Norconsult. Dokumentet må bare benyttes til det formål som oppdragsavtalen beskriver, og må ikke kopieres eller gjøres tilgjengelig på annen måte eller i større utstrekning enn formålet tilsier.

Vennesla kommune

Målestokk (gjelder A1): 1:20

Rørtrase Smååsane-Støleheia
VA
Detaljtegning
Vannkum V3

Norconsult

Oppdragsnummer	Tegningsnummer	Revisjon
52505035	RIVA-Z-30-22	F02

"X:\nor\oppdrag\Kristiansand\525\05\52505035\BIM\VA_TIISheets\\52505035-RIVA-Z-30.dwg - MarHar - Plottet: 2026-04-11, 14:23:09 - LAYOUT = 22_DETALJ-V3 - XREF = am_va_detalj"