

POS-liste				
POS	BESKRIVELSE	MAT.	DIM.	ANT.
1	AVK Fleksibelt Kombikryss 18/00 el. tilsvarende med brannvannuttak, nøkkeltopper og pluggede serviceventier. Ventiler på rettløp. Blindlokk på begge avstikkere.	SJK	200	1
2	Stengbar brannventil m/ beskyttelseslokk	SJK	100	1
3	Forankringskonsoll iht. VA/Miljøblad 112	SJK	200	1
4	Lang redusert flens for 250 PE til DN200 med galvanisert løsflens	PE	250 / 200	2
5	Mellomring med bajonettløsning. 1,5" avstikkerdimensjon	SJK	100	1
6	Kombi lufteventil plassert på kran og 90 grader bend	-	50 - 40	1
7	EL muffe, SDR11	PE	250	2
8	Kumring med bunn. H=1060.	BTG	1600	1
9	Kumring H=300.	BTG	1600	1
10	Sentrisk kjegle. H=700.	BTG	1600 / 650	1
11	Støttering	Stål	650	2
12	Justeringsring. H=varierer.	BTG	650	1
13	Avslutningsring i resirkulert materiale	Plast	650	1
14	Avlastningsring av typen Floatring eller tilsvarende.	SJK	820 / 640 / 100	1
15	Tett støpejernslokk på flytende ramme. D400. 2 låsarmer, gjennomgående tett spetthull og slissepakning i blå. Ramme med spalter. Med innvendig isolokk.	SJK	650	1
16	Formstøpt isolasjonshatt til kjegle	PU	1600 / 650	1

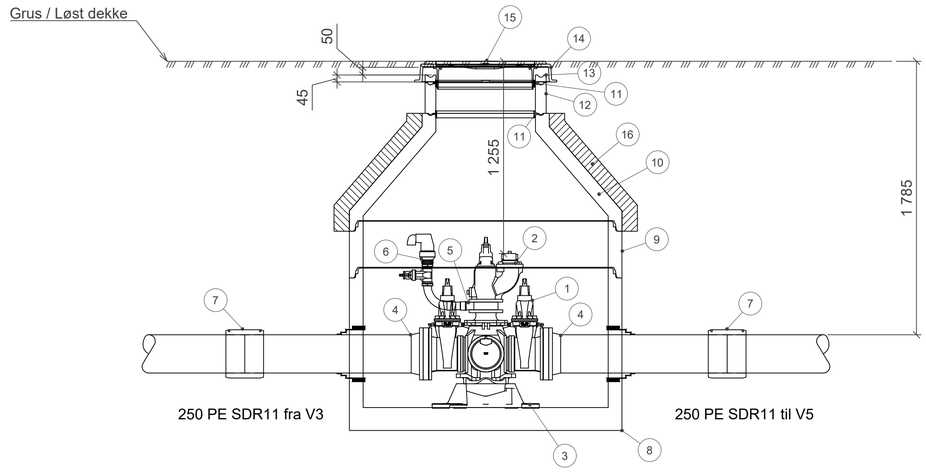

Snitt A-A

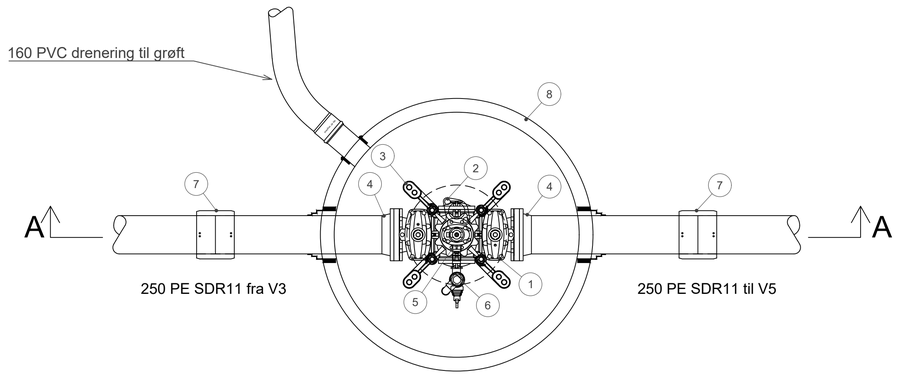

Vannkum V4
DN 1600 BTG

Bestemmelser:

- Ventiler og tilhørende trykksatte komponenter skal leveres i trykklasse PN16.

Rev.	Dato	Beskrivelse	Utarbeidet	Fagkontroll	Godkjent
F03	2026-06-12	For anskaffelse	MarHar	AinRoe	LarAam
F02	2026-05-29	For anskaffelse	MarHar	AinRoe	LarAam
D01	2026-04-24	For godkjennelse hos oppdragsgiver	MarHar	AinRoe	LarAam

Dette dokumentet er utarbeidet av Norconsult som del av det oppdraget som fremgår nedenfor. Opphavsretten tilhører Norconsult. Dokumentet må bare benyttes til det formål som oppdragsavtalen beskriver, og må ikke kopieres eller gjøres tilgjengelig på annen måte eller i større utstrekning enn formålet tilsier.

Vennesla kommune

Målestokk (gjelder A1): 1:20

Rørtrase Smååsane-Støleheia
VA
Detaljtegning
Vannkum V4

Norconsult

Oppdragsnummer	Tegningsnummer	Revisjon
52505035	RIVA-Z-30-23	F03

"X:\nor\oppdrag\Kristiansand\52\05\52505035\BIM\VA_TilSheets\\52505035-RIVA-Z-30.dwg - MarHar - Utskriftsdato: 2026-06-10, 10:22:17 - LAYOUT = 23 - XREF = am_va_detalj"