

POS-liste				
POS	BESKRIVELSE	MAT.	DIM.	ANT.
1	AVK Fleksibelt Kombikryss 18/00 el. tilsvarende med brannvannuttak, nøkkeltopper og pluggede serviceventier. Ventiler på 90 grader vinkel. Blindlokk på begge avstikkere.	SJK	200	2
2	Stengbar brannventil m/ beskyttelseslokk	SJK	100	1
3	Forankringskonsoll iht. VA/Miljøblad 112	SJK	200	2
4	Lang redusert flens for 250 PE til DN200 med galvanisert løsflens, SDR11	PE	250 / 200	3
5	EL muffe, SDR11	PE	250	3
6	Blindflens	SJK	100	1
7	HP Krage med flens	PE	225	1
8	EL muffe, SDR11	PE	225	1
9	Tett 1600mm massiv PE Kum med 40cm høy 710 PE stuss som mannhull. PE stuss skal ha tett PE lokk.	PE	1600	2
10	Eksentrisk topplate med Ø800 mannhull med fals	BTG	1600	2
11	Justerignsring med fals H=var.	BTG	800	2
12	Dempering med fals av resirkulert materiale. H=50	Plast	800	2
13	Tett støpejernslokk på flytende ramme. D400. 2 låsarmer, gjennomgående tett spetthull og slissepakning i blå. Ramme med spalter.	SJK	800	2
14	Kumstige	Aluminium	6 trinn	2

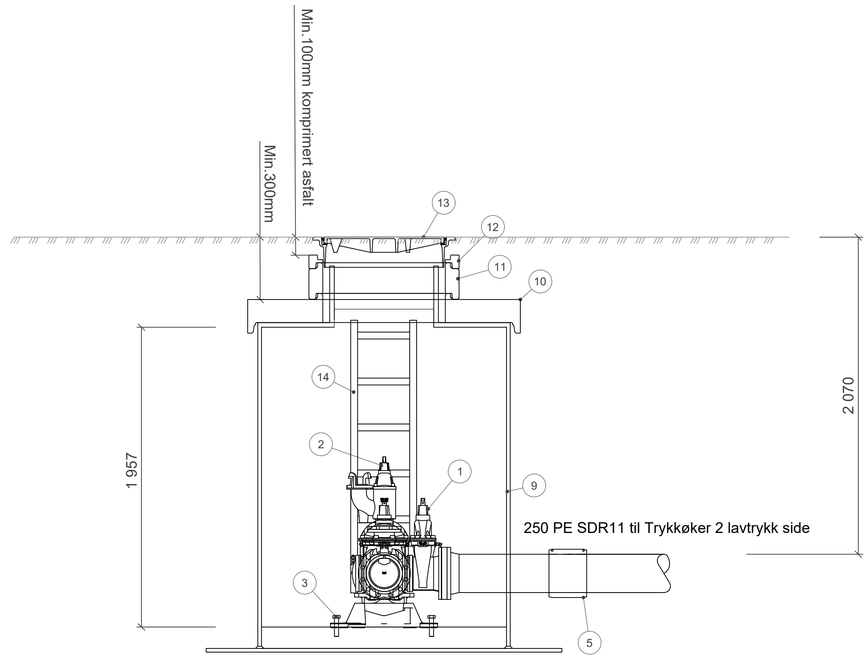

Snitt A-A

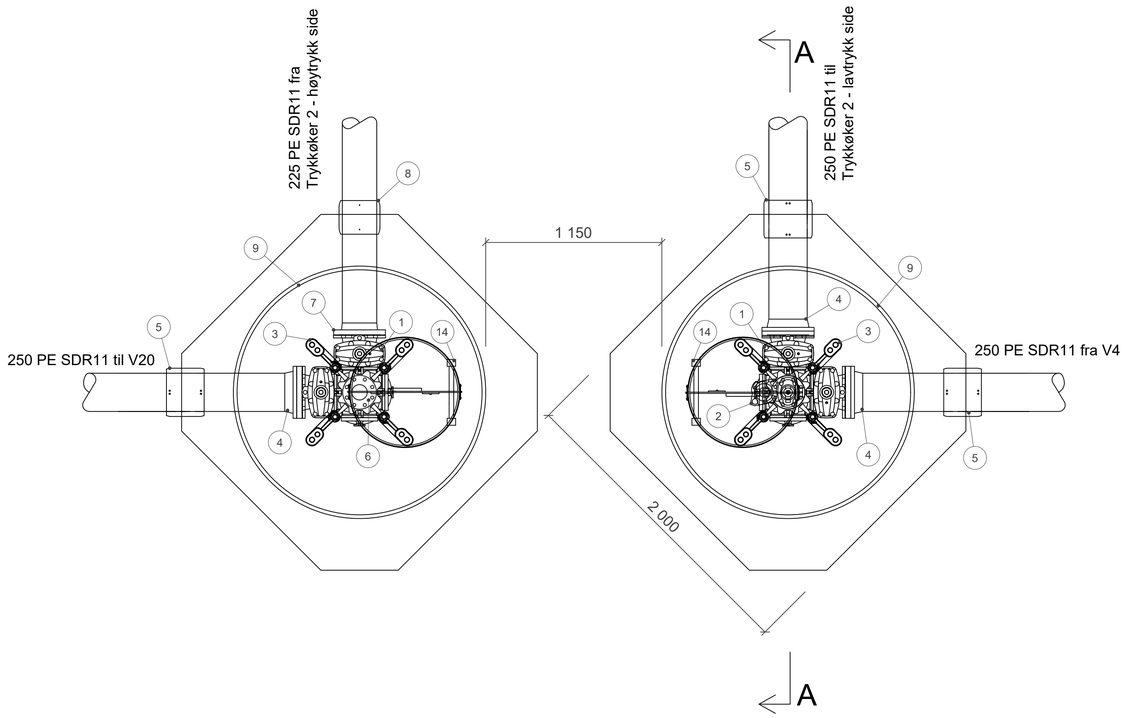

Vannkum V6
DN1600 PE

Vannkum V5
DN1600 PE

Bestemmelser:

- Ventiler og tilhørende trykksatte komponenter skal leveres i trykklasse PN16.

Rev.	Dato	Beskrivelse	Utarbeidet	Fagkontroll	Godkjent
F02	2026-05-29	For anskaffelse	MarHar	AinRoe	LarAam
D01	2026-04-24	For godkjennelse hos oppdragsgiver	MarHar	AinRoe	LarAam

Dette dokumentet er utarbeidet av Norconsult som del av det oppdraget som fremgår nedenfor. Opphavsretten tilhører Norconsult. Dokumentet må bare benyttes til det formål som oppdragsavtalen beskriver, og må ikke kopieres eller gjøres tilgjengelig på annen måte eller i større utstrekning enn formålet tilsier.

Vennesla kommune

Målestokk (gjelder A1): 1:20

Rørtrase Smååsane-Støleheia
VA
Detaljtegning
Vannkum V5 og V6

Norconsult

Oppdragsnummer	Tegningsnummer	Revisjon
52505035	RIVA-Z-30-24	F02

"X:\no\oppdrag\Kristiansand\525\05\52505035\BIM\VA_TilSheets\\52505035-RIVA-Z-30.dwg - MarHar - Plottet: 2026-04-11, 14:23:17 - LAYOUT = 24_DETALJ-VS-V6 - XREF = am_va_detalj"