
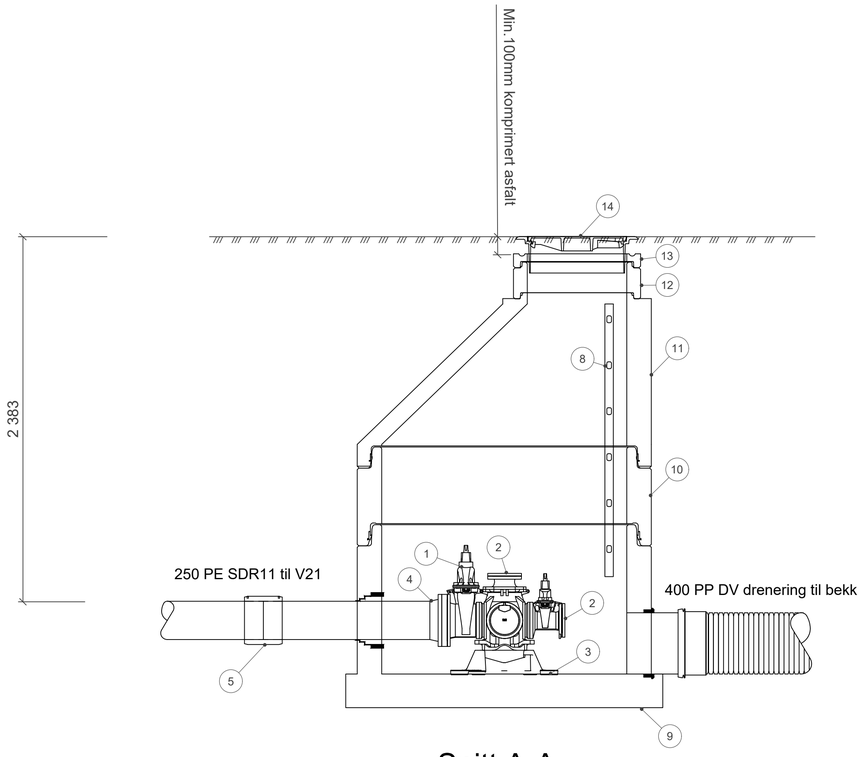


Snitt A-A

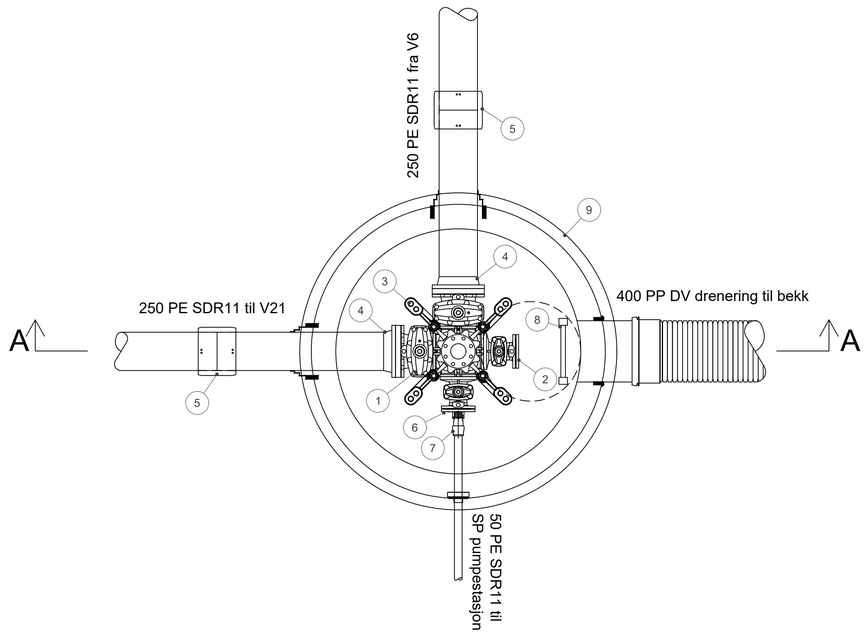

Vannkum V20
DN 1600 BTG ig

POS-liste

POS	BESKRIVELSE	MAT.	DIM.	ANT.
1	AVK Fleksibelt Kombikryss 18/00 el. tilsvarende med brannvannuttak, nøkkeltopper og pluggede serviceventier. DN200 ventil på nordlig, og vestlig stikk. DN100 ventil på østlig og sydlig stikk.	SJK	200 / 100	1
2	Blindflens	SJK	100	2
3	Forankringskonsoll iht. VA/Miljøblad 112	SJK	200	2
4	Lang redusert flens for 250 PE til DN200 med galvanisert løsflens, SDR11	PE	250 / 200	2
5	EL muffe, SDR11	PE	250	2
6	Blindflens med gjengefritt uttak	SJK	100	1
7	Innstikksmuffe for PE-rør og gjengefri tilkobling	SJK	50	1
8	Kumstige	Aluminium	6 trinn	1
9	Kumring med bunn, ig, H=1195	BTG	1600	1
10	Kumring, ig, H=500	BTG	1600	1
11	Kjegle, eksentrisk, Ø650 mannhull med falsskjøt, ig	BTG	1600 / 650	1
12	Justeringsring med fals H=varierer	BTG	650	1
13	Avslutningsring i resirkulert materiale. H=50	Plast	650	1
14	Tett støpejernslokk på flytende ramme. D400. 2 låsarmer, gjennomgående tett spetthull og slissepakning i blå. Ramme med spalter. Med innvendig isolokk.	SJK	650	1

Bestemmelser:

- Ventiler og tilhørende trykksatte komponenter skal leveres i trykklasse PN16.

Rev.	Dato	Beskrivelse	Utarbeidet	Fagkontroll	Godkjent
F02	2026-05-29	For anskaffelse	MarHar	AinRoe	LarAam
D01	2026-04-24	For godkjennelse hos oppdragsgiver	MarHar	AinRoe	LarAam

Dette dokumentet er utarbeidet av Norconsult som del av det oppdraget som fremgår nedenfor. Opphavsretten tilhører Norconsult. Dokumentet må bare benyttes til det formål som oppdragsavtalen beskriver, og må ikke kopieres eller gjøres tilgjengelig på annen måte eller i større utstrekning enn formålet tilsier.

Vennesla kommune

Målestokk (gjelder A1): 1:20

Rørtrase Smååsane-Støleheia
VA
Detaljtegning
Vannkum V20

Norconsult

Oppdragsnummer	Tegningsnummer	Revisjon
52505035	RIVA-Z-30-25	F02

"X:\nor\oppdrag\Kristiansand\52\05\52505035\BIM\VA_TilSheets\52505035-RIVA-Z-30.dwg - MarHar - Plottet: 2026-04-11, 14:23:2 - LAYOUT = 25_DETALJ-V20 - XREF = am_va_detalj"