
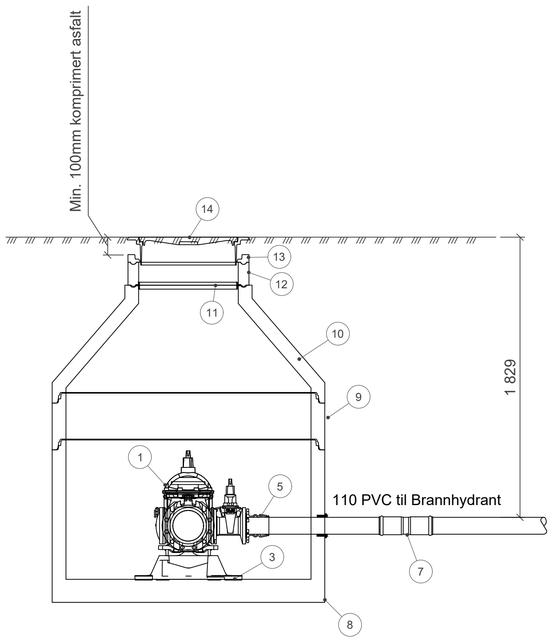
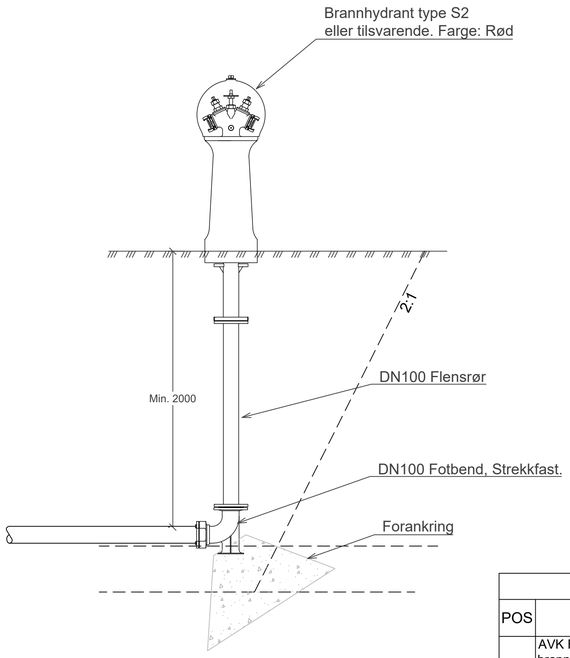



Snitt A-A

| POS-liste vannkum | | | | |
|---|---|---|---|---|
| POS | BESKRIVELSE | MAT. | DIM. | ANT. |
| 1 | AVK Fleksibelt Kombikryss 18/00 el. tilsvarende med brannvannuttak, nøkkeltopper og pluggede serviceventier. DN250 ventil på nordlig og sydlig stikk. DN100 ventil på østlig stikk. Blindlokk på vestlig stikk. | SJK | 200 / 100 | 1 |
| 2 | Blindflens | SJK | 100 | 1 |
| 3 | Forankringskonsoll iht. VA/Miljøblad 112 | SJK | 200 | 1 |
| 4 | Lang redusert flens for 250 PE til DN200 med galvanisert løsflens | PE | 250 / 200 | 2 |
| 5 | Flensemuffe for PVC, strekkfast | SJK | 100 / 110 | 1 |
| 6 | EL muffe, SDR11 | PE | 250 | 2 |
| 7 | Dobbeltmuffe | PVC | 110 | 1 |
| 8 | Kumring med bunn. H=1060. | BTG | 1600 | 1 |
| 9 | Kumring H=300. | BTG | 1600 | 1 |
| 10 | Sentrisk kjegle. H=700. | BTG | 1600 / 650 | 1 |
| 11 | Støttering | Stål | 650 | 1 |
| 12 | Justeringsring. H=varierer. | BTG | 650 | 1 |
| 13 | Avslutningsring i resirkulert materiale | Plast | 650 | 1 |
| 14 | Tett støpejernslokk på flytende ramme. D400. 2 låsarmer, gjennomgående tett spetthull og slissepakning i blå. Ramme med spalter. Med innvendig isolokk. | SJK | 650 | 1 |

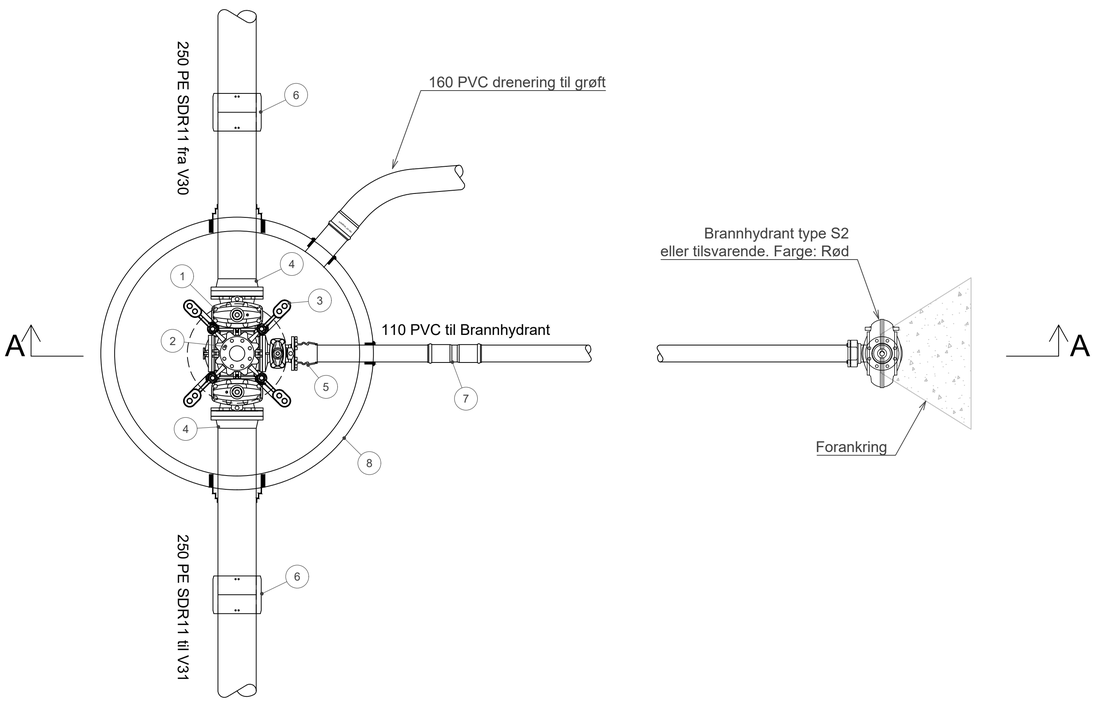


Vannkum V32 DN 1600 BTG
og Brannhydrant H30

## Bestemmelser:

- Ventiler og tilhørende trykksatte komponenter skal leveres i trykklasse PN16.

| Rev. | Dato | Beskrivelse | Utarbeidet | Fagkontroll | Godkjent |
|---|---|---|---|---|---|
| F02 | 2026-06-12 | For anskaffelse | MarHar | AinRoe | LarAam |
| F01 | 2026-05-29 | For anskaffelse | MarHar | AinRoe | LarAam |

Dette dokumentet er utarbeidet av Norconsult som del av det oppdraget som fremgår nedenfor. Opphavsretten tilhører Norconsult. Dokumentet må bare benyttes til det formål som oppdragsavtalen beskriver, og må ikke kopieres eller gjøres tilgjengelig på annen måte eller i større utstrekning enn formålet tilsier.

Vennesla kommune

Målestokk (gjelder A1): 1:20

Rørtrase Smååsane-Støleheia
VA
Detaljtegning
Vannkum V32 og Brannhydrant H30

Norconsult

| Oppdragsnummer | Tegningsnummer | Revisjon |
|---|---|---|
| 52505035 | RIVA-Z-30-29 | F02 |

"X:\nor\oppdrag\Kristiansand\525\05\52505035\BIM\VA_TilSheets\52505035-RIVA-Z-30.dwg - MarHar - Utskriftsdato: 2026-06-10, 10:34:32 - LAYOUT = 29 - XREF = am_va_detalj"