

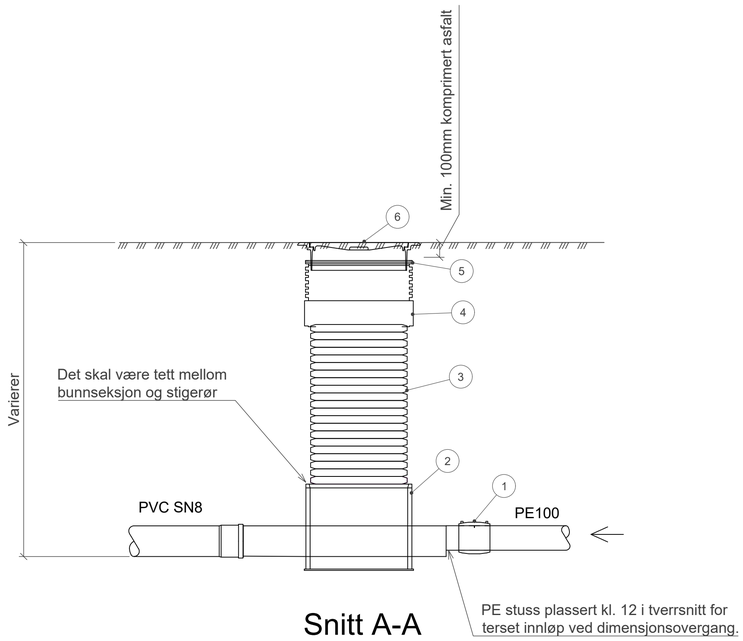



Snitt A-A

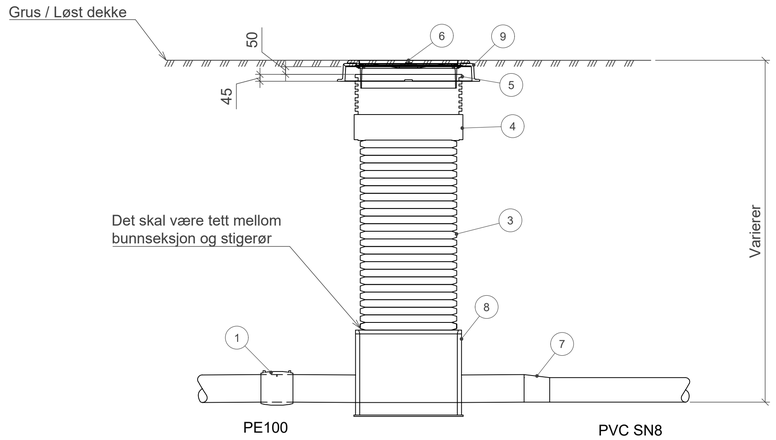

Snitt B-B

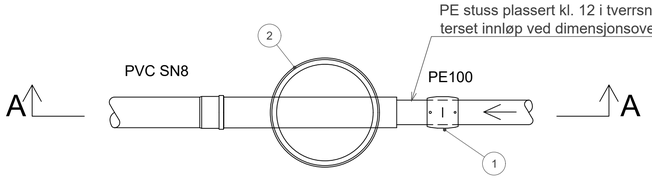

Prinsipp PE rettløpskum
Overgang PE til PVC
Fast dekke

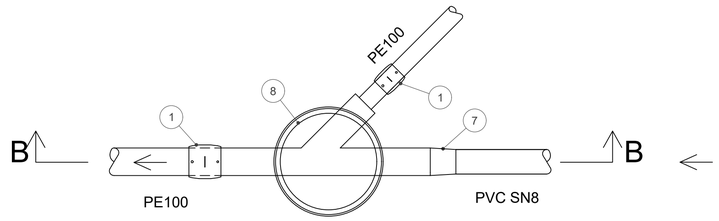

Prinsipp PE enkeltgrenkum
Overgang PVC til PE
Løst dekke

POS-liste			
POS	BESKRIVELSE	MAT.	DIM.
1	EL Muffe	PE	-
2	PE-kum bunnseksjon. Rettløpskum. Dimensjon renneløp varierer.	PE	630
3	Stigerør	PP	630
4	Toppløsning	PP	630 / 650
5	Sandstoppakning	-	650
6	Tett støpejernslokk på flytende ramme. D400. 2 låsarmer, gjennomgående tett spetthull og slissepakning i gul. Ramme med spalter.	SJK	650
7	Eksentrisk muffeovergang mellom PE og PVC som ikke gir innvendig kant mellom PE og PVC-rør, type Pipelife eller likeverdig.	PE	-
8	PE-kum bunnseksjon. Enkeltgrenkum. Dimensjon renneløp varierer.	PE	630
9	Avlastningsring av typen Floatring eller tilsvarende.	SJK	820 / 640 / 100

Bestemmelser:

- Renneløp skal ha samme dimensjon som største tilknyttede rør.
- Kummen skal ha samme SDR-verdi som det tilknyttede røret med lavest SDR-verdi.
- Fraksjon 8-16 fundament og omfyllingsmasser.

Rev.	Dato	Beskrivelse	Utarbeidet	Fagkontroll	Godkjent
F02	2026-05-29	For anskaffelse	MarHar	AinRoe	LarAam
D01	2026-04-24	For godkjennelse hos oppdragsgiver	MarHar	AinRoe	LarAam

Dette dokumentet er utarbeidet av Norconsult som del av det oppdraget som fremgår nedenfor. Opphavsretten tilhører Norconsult. Dokumentet må bare benyttes til det formål som oppdragsavtalen beskriver, og må ikke kopieres eller gjøres tilgjengelig på annen måte eller i større utstrekning enn formålet tilsier.

Vennesla kommune

Målestokk (gjelder A1): 1:20

Rørtrase Smååsane-Støleheia
VA
Typetegning
Spillvann Ø630 PE-kum

Norconsult

Oppdragsnummer	Tegningsnummer	Revisjon
52505035	RIVA-Z-30-42	F02

"\\norconsultad.com\dfs\no\oppdrag\Kristiansand\525\05\52505035\BIM\VA_TilSheets\\52505035-RIVA-Z-30.dwg - MarHar - Utskriftsdato: 2026-05-23, 12:20:38 - LAYOUT = 42 - XREF = am_va_detalj"