

POS-liste				
POS	BESKRIVELSE	MAT.	DIM.	ANT.
1	AVK Fleksibelt Kombikryss 18/00 el. tilsvarende med brannvannuttak og nøkkeltopper. NBR-pakning. Tilpasset for oljebestandig spillvann. DN150 ventil på vestilig stikk, DN80 ventil på sydlig stikk. DN150 flens på østlig stikk. Blindlokk på nordlig stikk.	SJK	150	1
2	Kombi luftventil for kloakk.	SJK	100	1
3	Forankringskonsoll iht. VA/Miljøblad 112	SJK	150	1
4	Blindflens	SJK	80	1
5	Flensekrage med galvanisert løsflens	PE	160	2
6	EL muffe, SDR11	PE	160	2
7	Kumring med bunn. H=1080.	BTG	1200	1
8	Kumring H=500.	BTG	1200	1
9	Eksentrisk kjegle. H=500.	BTG	1200 / 650	1
10	Støttering	Stål	650	2
11	Justeringsring. H=varierer.	BTG	650	1
12	Avslutningsring i resirkulert materiale	Plast	650	1
13	Avlastningsring av typen Floatring eller tilsvarende.	SJK	820 / 640 / 100	1
14	Tett støpejernslokk på flytende ramme. D400. 2 låsarmer, gjennomgående tett spetthull og slissepakning i gul. Ramme med spalter. Med innvendig isolokk.	SJK	650	1

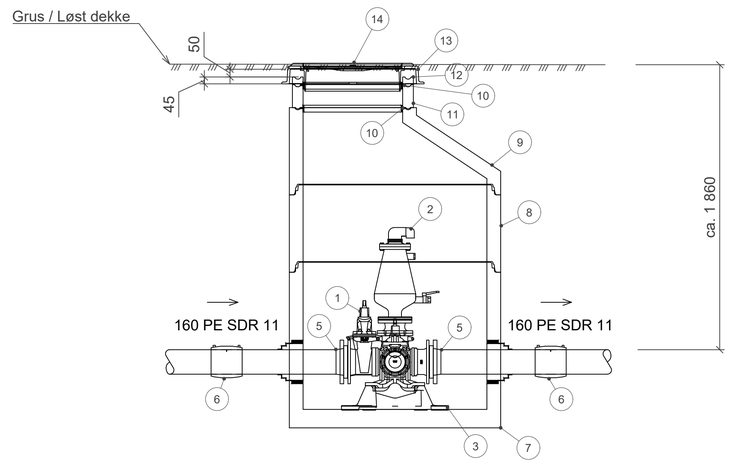

Snitt A-A

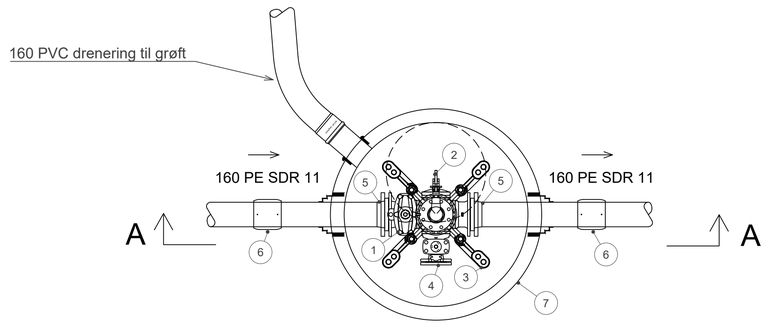

Spillvannskum
DN 1200 BTG
for trykkledning

Rev.	Dato	Beskrivelse	Utarbeidet	Fagkontroll	Godkjent
F02	2026-05-29	For anskaffelse	MarHar	AinRoe	LarAam
D01	2026-04-24	For godkjennelse hos oppdragsgiver	MarHar	AinRoe	LarAam

Dette dokumentet er utarbeidet av Norconsult som del av det oppdraget som fremgår nedenfor. Opphavsretten tilhører Norconsult. Dokumentet må bare benyttes til det formål som oppdragsavtalen beskriver, og må ikke kopieres eller gjøres tilgjengelig på annen måte eller i større utstrekning enn formålet tilsier.

Vennesla kommune

Målestokk (gjelder A1): 1:20

Rørtrase Smååsane-Støleheia
VA
Typetegning
Spillvannskum DN1200 for trykkledning

Norconsult	Oppdragsnummer	Tegningsnummer	Revisjon
	52505035	RIVA-Z-30-43	F02

"X:\nor\oppdrag\Kristiansand\526\05\52505035\BIM\VA_T\Sheets\\52505035-RIVA-Z-30.dwg - MarHar - Plottet: 2026-04-11, 14:23:46 - LAYOUT = 43_TYPE-SP-TRYKKKUM - XREF = am_va_detalj"