
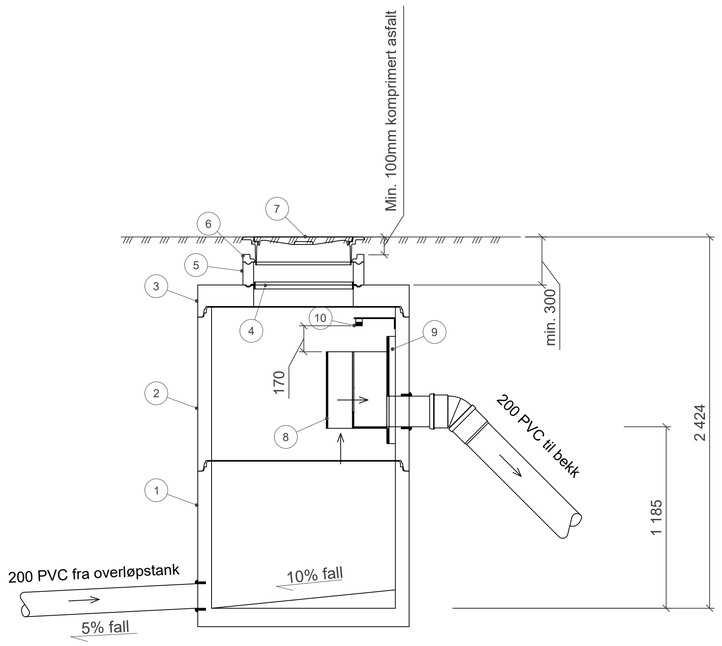


Snitt A-A

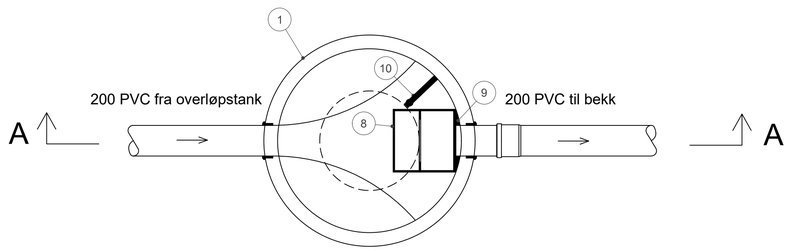

Spillvannskum S20
Målekum overløp
DN 1200 BTG

POS-liste				
POS	BESKRIVELSE	MAT.	DIM.	ANT.
1	Kumring med bunn. H=1080. Formtilpasset hydraulisk renneløp	BTG	1200	1
2	Kumring H=1000.	BTG	1200	1
3	Sentrisk topplate	BTG	1200 / 650	1
4	Støttering	Stål	650	1
5	Justeringsring. H=varierer.	BTG	650	1
6	Avslutningsring i resirkulert materiale	Plast	650	1
7	Tett støpejernslokk på flytende ramme. D400. 2 låsarmer, gjennomgående tett spetthull og slissepakning i gul. Ramme med spalter. Med innvendig isolokk.	SJK	650	1
8	Veggmontert målekasse av typen FluidVenturi VM eller tilsvarende.	PP	200	1
9	Fyllstykke/pakning til målekasse	PUR	-	1
10	Sensor av typen Massa Model M-300/150 eller tilsvarende	-	-	1

Rev.	Dato	Beskrivelse	Utarbeidet	Fagkontroll	Godkjent
F02	2026-05-29	For anskaffelse	MarHar	AinRoe	LarAam
D01	2026-04-24	For godkjennelse hos oppdragsgiver	MarHar	AinRoe	LarAam

Dette dokumentet er utarbeidet av Norconsult som del av det oppdraget som fremgår nedenfor. Opphavsretten tilhører Norconsult. Dokumentet må bare benyttes til det formål som oppdragsavtalen beskriver, og må ikke kopieres eller gjøres tilgjengelig på annen måte eller i større utstrekning enn formålet tilsier.

Vennesla kommune

Målestokk (gjelder A1): 1:20

Rørtrase Smååsane-Støleheia
VA
Detaljtegning
S20 Spillvann målekum overløp

Norconsult

Oppdragsnummer	Tegningsnummer	Revisjon
52505035	RIVA-Z-30-45	F02

"X:\nor\oppdrag\Kristiansand\526\05\52505035\BIM\VA_TilSheets\\52505035-RIVA-Z-30.dwg - MarHar - Plottet: 2026-04-11, 14:23:53 - LAYOUT = 45_DETALJ-S20 - XREF = am_va_detalj"