
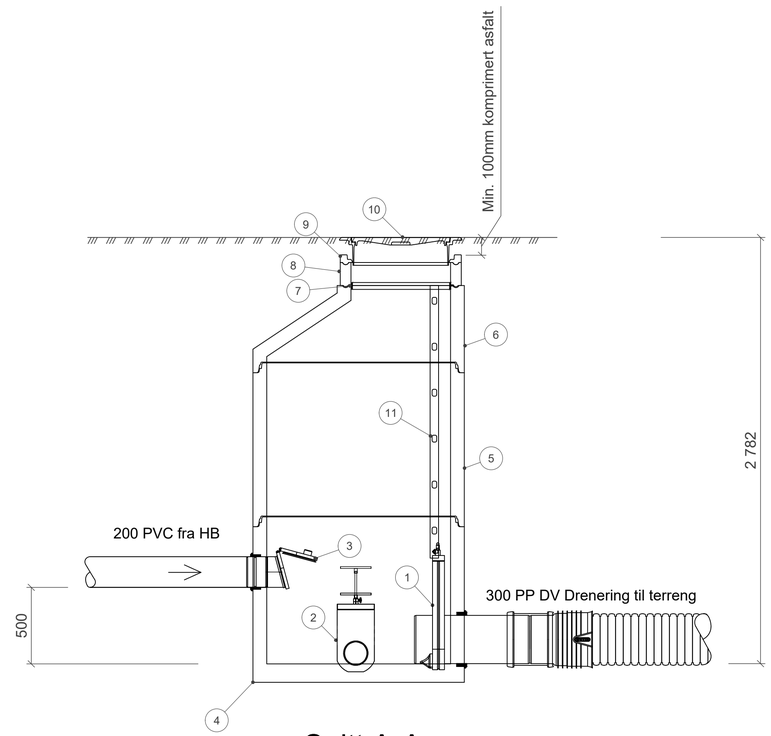


Snitt A-A

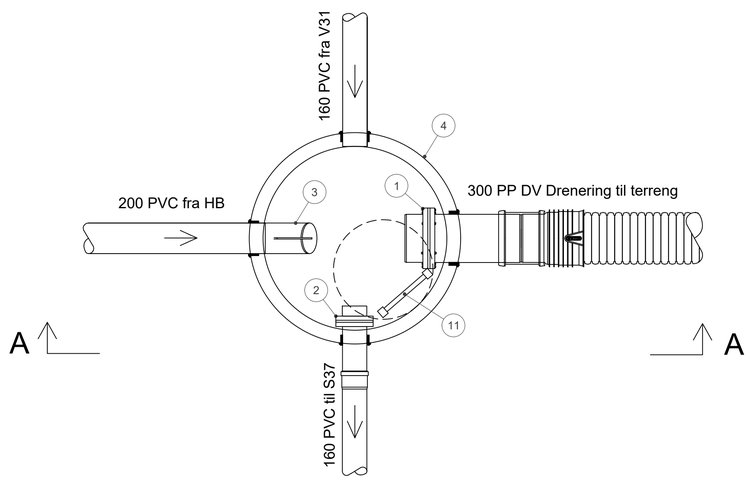

Overvannskum O30
DN1200 BTG

POS-liste				
POS	BESKRIVELSE	MAT.	DIM.	ANT.
1	Stengeventil av typen WaGate SVL eller tilsvarende	PE	315	1
2	Stengeventil av typen WaGate SVL eller tilsvarende	PE	160	1
3	Tilbakeslagssikring av typen WaFlap KVI eller tilsvarende	PE	200	1
4	Kumring med bunn H=1080	BTG	1200	1
5	Kumring H=1000	BTG	1200	1
6	Eksentrisk kjegle H=500	BTG	1200 / 650	1
7	Støttering	Stål	650	1
8	Justeringsring. H=varierer.	BTG	650	1
9	Avslutningsring i resirkulert materiale	Plast	650	1
10	Tett støpejernslokk på flytende ramme. D400. 2 låsarmer, gjennomgående tett spetthull og slissepakning i sort. Ramme med spalter.	SJK	650	1
11	Kumstige	Aluminium	6 trinn	1

Bestemmelser:

- Det skal benyttes deler som tåler klorholdig vann.

Rev.	Dato	Beskrivelse	Utarbeidet	Fagkontroll	Godkjent
F02	2026-05-29	For anskaffelse	MarHar	AinRoe	LarAam
D01	2026-04-24	For godkjennelse hos oppdragsgiver	MarHar	AinRoe	LarAam

Dette dokumentet er utarbeidet av Norconsult som del av det oppdraget som fremgår nedenfor. Opphavsretten tilhører Norconsult. Dokumentet må bare benyttes til det formål som oppdragsavtalen beskriver, og må ikke kopieres eller gjøres tilgjengelig på annen måte eller i større utstrekning enn formålet tilsier.

Vennesla kommune

Målestokk (gjelder A1): 1:20

Rørtrase Smååsane-Støleheia
VA
Detaljtegning
Overvannskum O30

Norconsult

Oppdragsnummer	Tegningsnummer	Revisjon
52505035	RIVA-Z-30-60	F02

"\\norconsultad.com\dfs\nor\oppdrag\Kristiansand\525\05\52505035\BIM\VA_Til\Sheets\\52505035-RIVA-Z-30.dwg - MarHar - Utskriftsdato: 2026-05-23, 12:19:38 - LAYOUT = 60 - XREF = am_va_detalj"