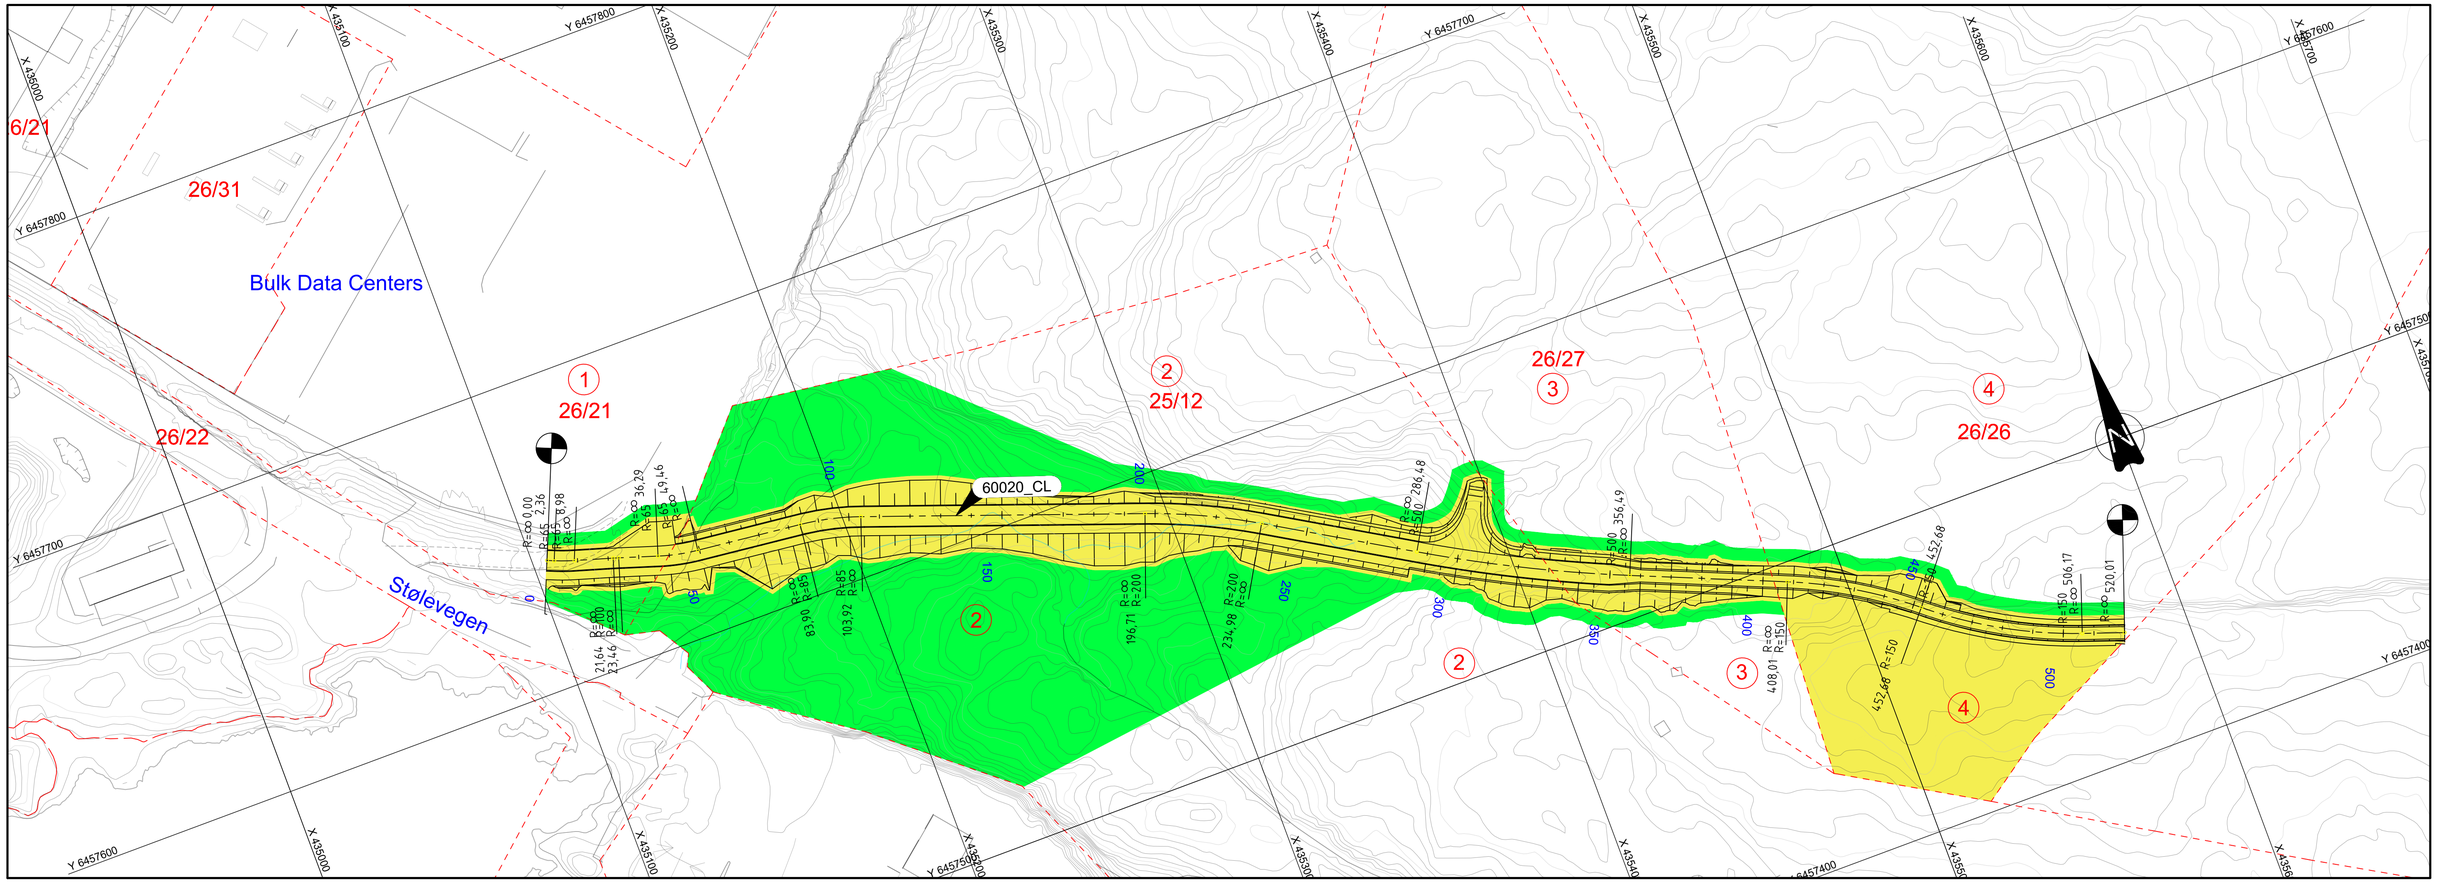


Grunnervervsliste

Areal

Takst nr	Gnr/Bnr	Hjemmelshaver	Adresse	Permanent erverv, ca m²	Midlertidig beslaglagt, ca m²	Permanent klausulert, ca m²
1	26/21	N01 REAL ESTATE AS	Stølevegen 39, 4715 Øvrebø	727	494	0
2	25/12	AVFALL SØR EIENDOM AS	Vige Havnevei 90, 4633 Kristiansand S	6844	15659	0
3	26/27	AVFALL SØR EIENDOM AS	Vige Havnevei 90, 4633 Kristiansand S	1255	568	0
4	26/26	AVFALL SØR EIENDOM AS	Vige Havnevei 90, 4633 Kristiansand S	5690	519	0

FORKLARING

- Eksisterende terreng og objekter (grunnkart)
- Matrikkelgrense
- 1 — Takst nr
- 2X/XX — Gårds -/bruksnr
- Prosjektert vegkant
- Permanent grunnerverv
- Midlertidig beslaglagt areal
- Entreprisegrense

MERKNADER

Arealet er beregnet basert på prosjektert løsning og må kontrolleres før det legges til grunn for grunnerverv eller kompensasjon.

HENVISNINGER

Se tegning RIVEG-W-30-06, for anleggsbelte

Rev.	Dato	Beskrivelse	Utarbeidet	Fagkontroll	Godkjent
F06	2026-05-29	For anskaffelse	VyaLob	LarAam	LarAam
D05	2026-04-24	For godkjennelse hos oppdragsgiver	VyaLob	LarAam	LarAam
D04	2026-03-09	For godkjennelse hos oppdragsgiver	VyaLob	LarAam	LarAam

Dette dokumentet er utarbeidet av Norconsult som del av det oppdraget som fremgår nedenfor. Opphavsretten tilhører Norconsult. Dokumentet må bare benyttes til det formål som oppdragsavtalen beskriver, og må ikke kopieres eller gjøres tilgjengelig på annen måte eller i større utstrekning enn formålet tilsier.

Vennesla kommune

Målestokk (gjelder A1): 1:1000

Rørtrase Smååsane-Støleheia
Grunnerverv

Veg 60020

Norconsult

Oppdragsnummer	Tegningsnummer	Revisjon
52505035	RIVEG-W-10-03	F06

"X:\nor\oppdrag\Kristiansand\525\05\52505035\BIM\Veg_gate\Arkfil\LLay_W.dwg - VyaLob - Utskriftsdato: 2026-05-26, 16:01:42 - LAYOUT = RIVEG-W-10-03 - XREF = Bokskulvert_ny-bekkelop, Planrammer_1_200, t-geom_riggplan_skravur, gd-matrikkel_eiendom, t-geom_vei_skravur, gm_acad_kartgrunnlag, t-kart_kabelgrunnlag_geomatikk, t-geom_skravur_grunnerverv, Planrammer_1_1000, am_acad_sp-pumpestasjon, t-geom_vellinjer, t-geom_vei_CL, am_acad_20-nyttekiler-pumpestasjon"