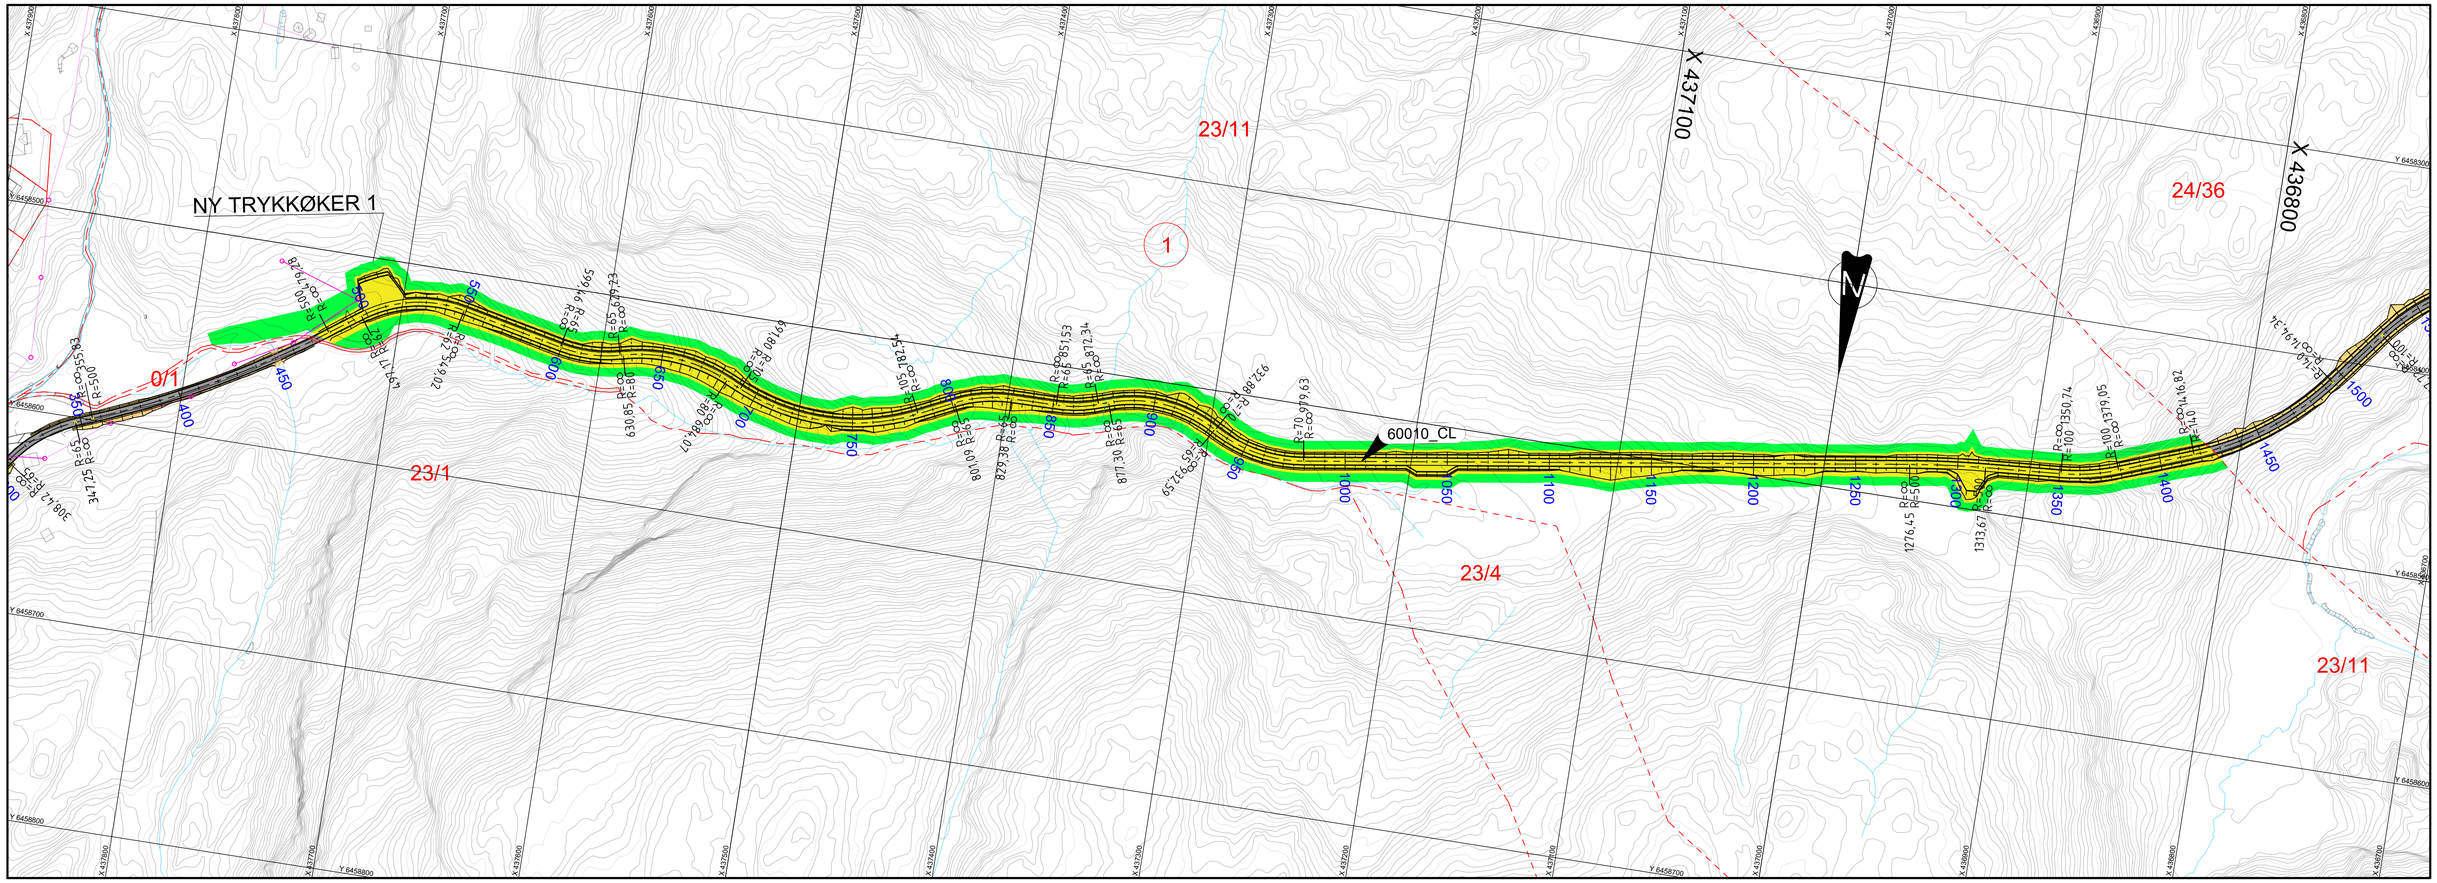


Grunnervervsliste

Areal

Takst nr	Gnr/Bnr	Hjemmelshaver	Adresse	Permanent erverv, ca m²	Midlertidig beslaglagt, ca m²	Permanent klausulert, ca m²
1	23/11	EKEBERG ALEXANDER	Drivenesvegen 100, 4706 Vennesla	12675	8498	0

FORKLARING

- Eksisterende terreng og objekter (grunnkart)
- Matrikkelgrense
- 1 — Takst nr
- 2X/XX — Gårds -/bruksnr
- Prosjektert vegkant
- Prosjektert kjørebane
- Permanent grunnerverv
- Midlertidig beslaglagt areal
- Eksisterende bekk
- Eksisterende lysmast

MERKNADER

Arealet er beregnet basert på prosjektert løsning og må kontrolleres før det legges til grunn for grunnerverv eller kompensasjon.

HENVISNINGER

Se tegning RIVEG- W-30-03 for anleggsbelte

Rev.	Dato	Beskrivelse	Utarbeidet	Fagkontroll	Godkjent
F06	2026-06-08	For anskaffelse	VyaLob	LarAam	LarAam
F05	2026-05-29	For anskaffelse	VyaLob	LarAam	LarAam
D04	2026-04-24	For godkjennelse hos oppdragsgiver	VyaLob	LarAam	LarAam

Dette dokumentet er utarbeidet av Norconsult som del av det oppdraget som fremgår nedenfor. Opphavsretten tilhører Norconsult. Dokumentet må bare benyttes til det formål som oppdragsavtalen beskriver, og må ikke kopieres eller gjøres tilgjengelig på annen måte eller i større utstrekning enn formålet tilsier.

Vennesla kommune

Målestokk (gjelder A1): 1:1500

Rørtrase Smååsane-Støleheia
Grunnerverv
Gnr/bnr 23/11
Veg 60010 profil 330-1430

Norconsult

Oppdragsnummer: 52505035

Tegningsnummer: RIVEG-W-10-04

Revisjon: F06

"X:\nor\oppdrag\Kristiansand\525\05\52505035\BIM\Veg_gate\Arkfil\LLay_W.dwg - VyaLob - Utskriftsdato: 2026-06-08, 15:24:51 - LAYOUT = RIVEG-W-10-04 - XREF = Bokskulvert_ny-bekkelø t-geom_skravur_grunnerverv, Planrammer_1_200, t-geom_riggplan_skravur, gd-matrikkel_eiendom, t-geom_vei_skravur, gm_acad_kartgrunnlag, t-kart_kabelgrunnlag_geomatikk, t-geom_skravur_grunnerverv, Planrammer_1_1000, am_acad_sp-pumpestasjon, t-geom_vellinjer, t-geom_vei_CL, am_acad_24-trykkøker-pumpestasjon"