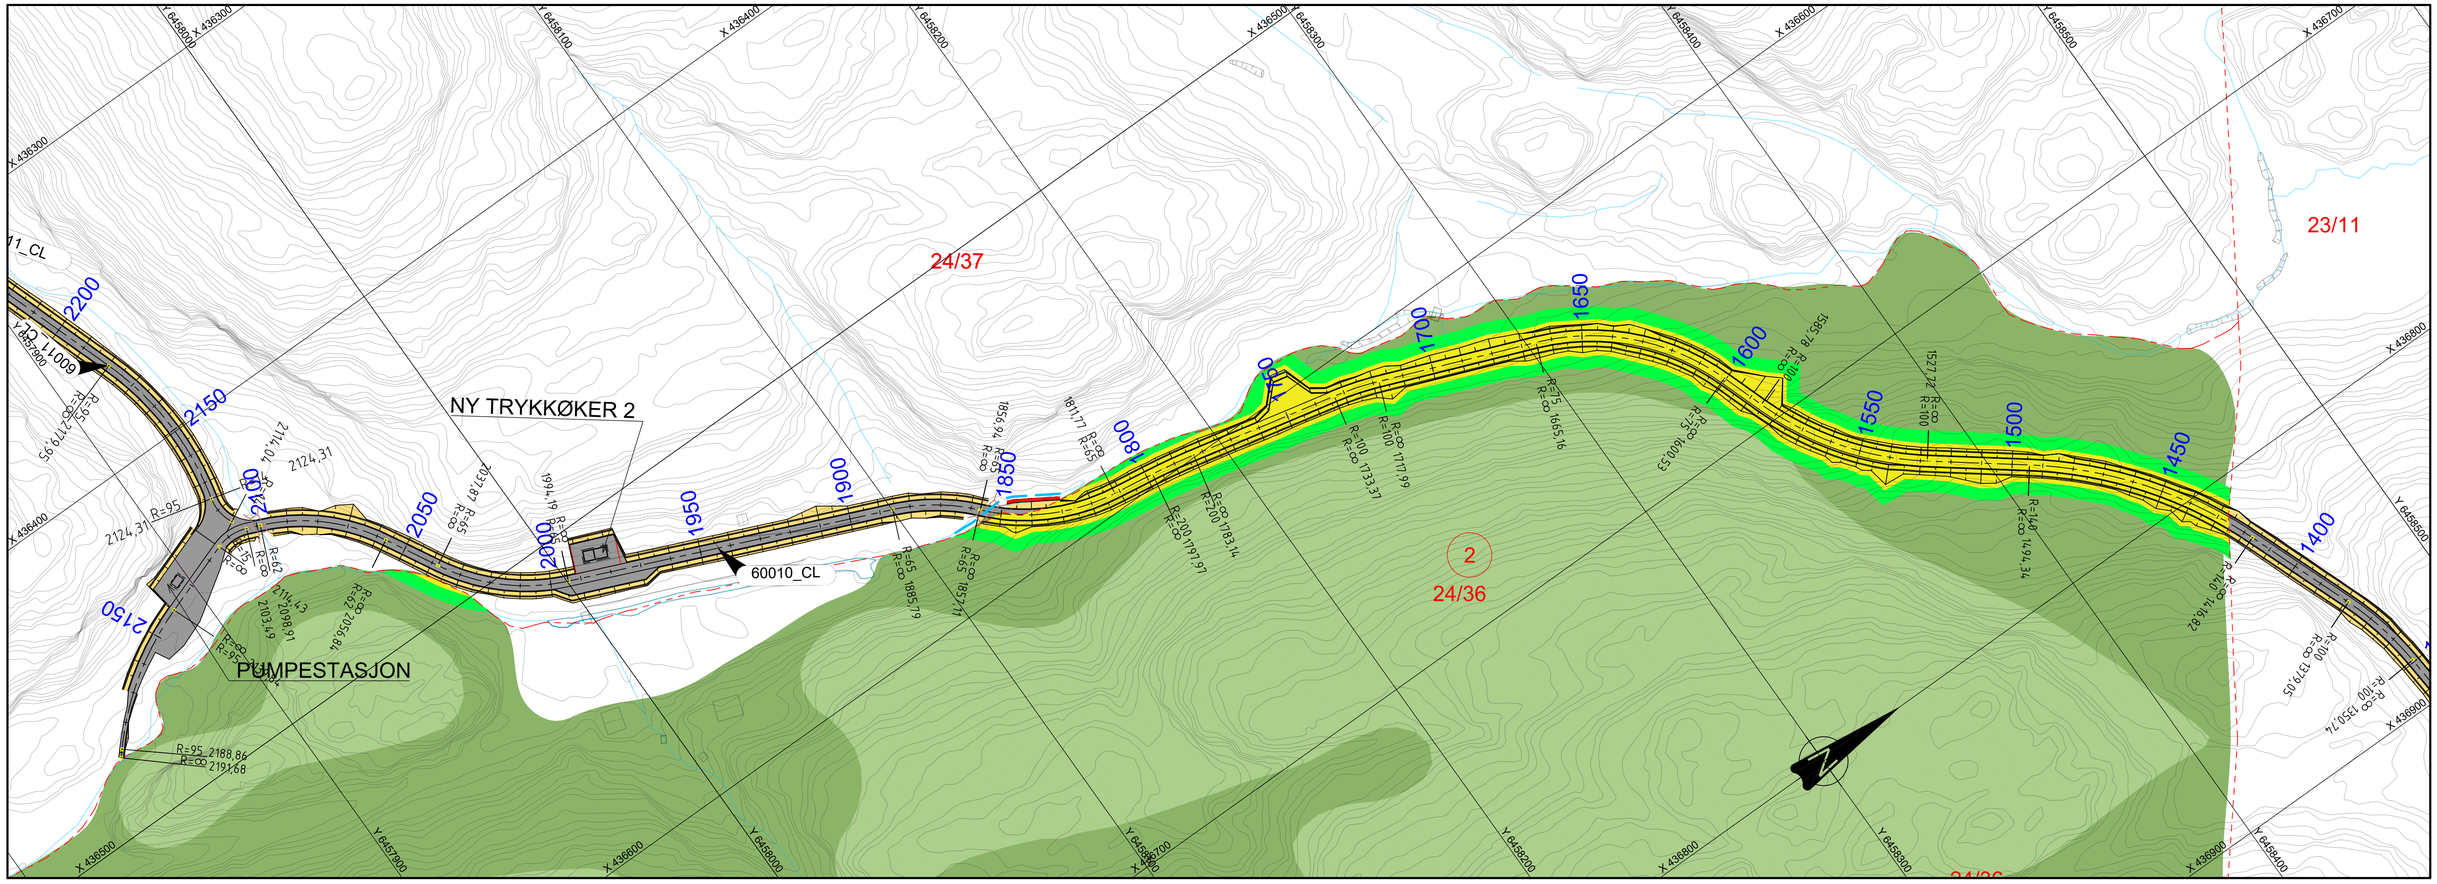


Grunnervervsliste

Areal

Takst nr	Gnr/Bnr	Hjemmelshaver	Adresse	Permanent erverv, ca m²	Midlertidig beslaglagt, ca m²	Permanent klausulert, ca m²
2	24/36	HAGEN ODDBJØRN	Lindekleivvegen 28A, 4706 Vennesla	5247	3305	0

FORKLARING

- Eksisterende terreng og objekter (grunnkart)
- Matrikkelgrense
- 1 — Takst nr
- 2X/XX — Gårds -/bruksnr
- Prosjektert vegkant
- Prosjektert kjørebane
- Permanent grunnerverv
- Midlertidig beslaglagt areal
- Eksisterende bekk
- Skog inkl. myr, middels bonitet
- Skog inkl. myr, høy bonitet
- Støttemur for nytt bekkeløp
- Bekkeløp endres

MERKNADER

Tegningen viser varig grunnerverv og midlertidig beslaglagt areal fordelt på bestander basert på oppdatert prosjektert geometri og tilgjengelig grunnlagsdata.
Arealene er beregnet og må kontrolleres/avklares før de legges til grunn for grunnerverv eller kompensasjon.

Grunnerverv vist på denne tegningen gjelder kun for eiendommene 24/36, fra profil 1425 til 1850 og 2015 til 2055.
Se på W-10-06 tegning for eiendom 24/37 .

HENVISNINGER

Se tegning RIVEG- W-30-03 for anleggsbelte

Rev.	Dato	Beskrivelse	Utarbeidet	Fagkontroll	Godkjent
F08	2026-06-10	For anskaffelse	VyaLob	LarAam	LarAam
F07	2026-05-29	For anskaffelse	VyaLob	LarAam	LarAam
D06	2026-04-24	For godkjennelse hos oppdragsgiver	VyaLob	LarAam	LarAam

Dette dokumentet er utarbeidet av Norconsult som del av det oppdraget som fremgår nedenfor. Opphavsretten tilhører Norconsult. Dokumentet må bare benyttes til det formål som oppdragsavtalen beskriver, og må ikke kopieres eller gjøres tilgjengelig på annen måte eller i større utstrekning enn formålet tilsier.

Vennesla kommune

Målestokk (gjelder A1): 1:1000

Rørtrase Smååsane-Støleheia
Grunnerverv
Gnr/bnr 24/36
Veg 60010 profil 1425 - 1850 og profil 2015 - 2055

Norconsult

Oppdragsnummer: 52505035

Tegningsnummer: RIVEG-W-10-05

Revisjon: F08

"X:\nor\oppdrag\Kristiansand\525\05\52505035\BIM\Veg_gate\Arkfil\LLay_W.dwg - VyaLob - Utskriftsdato: 2026-06-10, 08:55:19 - LAYOUT = RIVEG-W-10-05 - XREF = Bokskulvert_ny-bekkelø t-geom_skravur_grunnerverv, Planrammer_1_200, t-geom_riggplan_skravur, gd-matrikkel_eiendom, t-geom_vei_skravur, gm_acad_kartgrunnlag, t-kart_kabelgrunnlag_geomatikk, t-geom_skravur_grunnerverv, Planrammer_1_1000, am_acad_sp-pumpestasjon, t-geom_vellinjer, t-geom_vei_CL, am_acad_24-trykkøker-pumpestasjon"