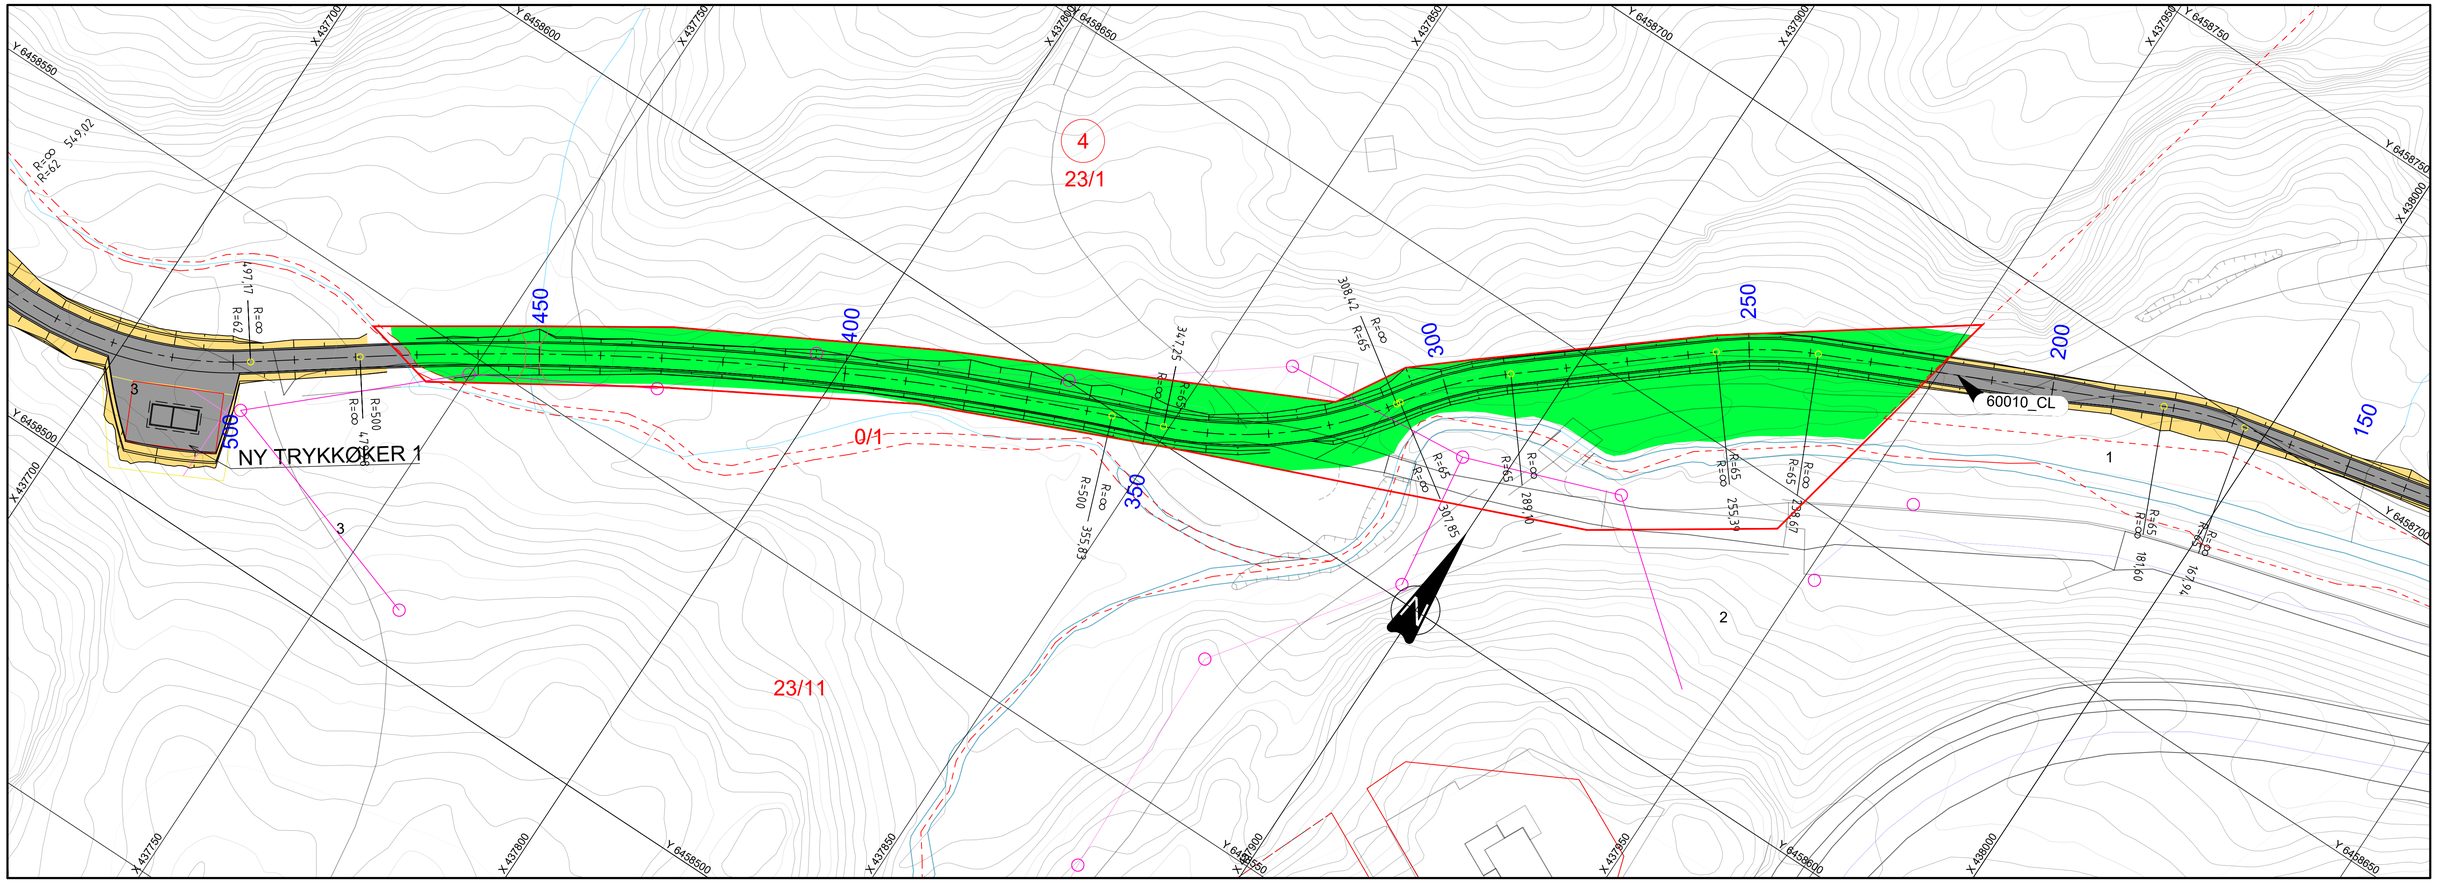


"X:\nor\oppdrag\Kristiansand\525\05\52505035\BIM\Veg_gate\Arkfil\LLay_W.dwg - VyaLob - Utskriftsdato: 2026-06-17, 17:13:40 - LAYOUT = RIVEG-W-10-07 - XREF = Planrammer_1_500, Bokskulvert_ny-bekkeløp, Planrammer_1_200, t-geom_riggplan_skravur, gd-matrikkel_eiendom, t-geom_vei_skravur, grn_acad, kartgrunnlag, t-kart_kabelgrunnlag_geomatikk, t-geom_skravur_grunnerverv, Planrammer_1_1000, am_acad_sp-pumpestasjon, t-geom_vellinjer, t-geom_vei_CL, am_acad_24-trykkøker-pumpestasjon"

Grunnervervsliste

Areal

Takst nr	Gnr/Bnr	Hjemmelshaver	Adresse	Permanent erverv, ca m²	Midlertidig beslaglagt, ca m²	Permanent klausulert, ca m²
4	23/1	MOSEID MAI-LINN	Drivenesvegen 100, 4706 Vennesla	-	2843	-

FORKLARING

- Eksisterende terreng og objekter (grunnkart)
- Matrikkelgrense
- 1 — Takst nr
- 2X/XX — Gårds -/bruksnr
- Prosjektert vegkant
- Prosjektert kjørebane
- Permanent grunnerverv
- Midlertidig beslaglagt areal
- Høyspentlinje
- Eksisterende lysmast
- Eksisterende bekk
- Areal beskrevet i "Avtale om deltakelse i landbruksveg Gnr/Bnr 23/1" signert 28/2-25 og 26.03.25 Kartvedlegg 1

MERKNADER

Arealet er beregnet basert på prosjektert løsning og må kontrolleres før det legges til grunn for grunnerverv eller kompensasjon.

HENVISNINGER

Se tegning RIVEG-W-30-04, RIVEG-W-30-03 for anleggsbelte
Se tegning RIVEG-W-10-06 for eiendom 23/11

Rev.	Dato	Beskrivelse	Utarbeidet	Fagkontroll	Godkjent
F02	2026-06-18	For anskaffelse	VyaLob	LarAam	LarAam
F01	2026-06-16	For anskaffelse	VyaLob	LarAam	LarAam

Dette dokumentet er utarbeidet av Norconsult som del av det oppdraget som fremgår nedenfor. Opphavsretten tilhører Norconsult. Dokumentet må bare benyttes til det formål som oppdragsavtalen beskriver, og må ikke kopieres eller gjøres tilgjengelig på annen måte eller i større utstrekning enn formålet tilsier.

Vennesla kommune

Målestokk (gjelder A1): 1:500

Rørtrase Smååsane-Støleheia
Grunnerverv
Gnr/bnr 23/1
Linje 60010 profil 220 - 473

Norconsult

Oppdragsnummer	Tegningsnummer	Revisjon
52505035	RIVEG-W-10-07	F02