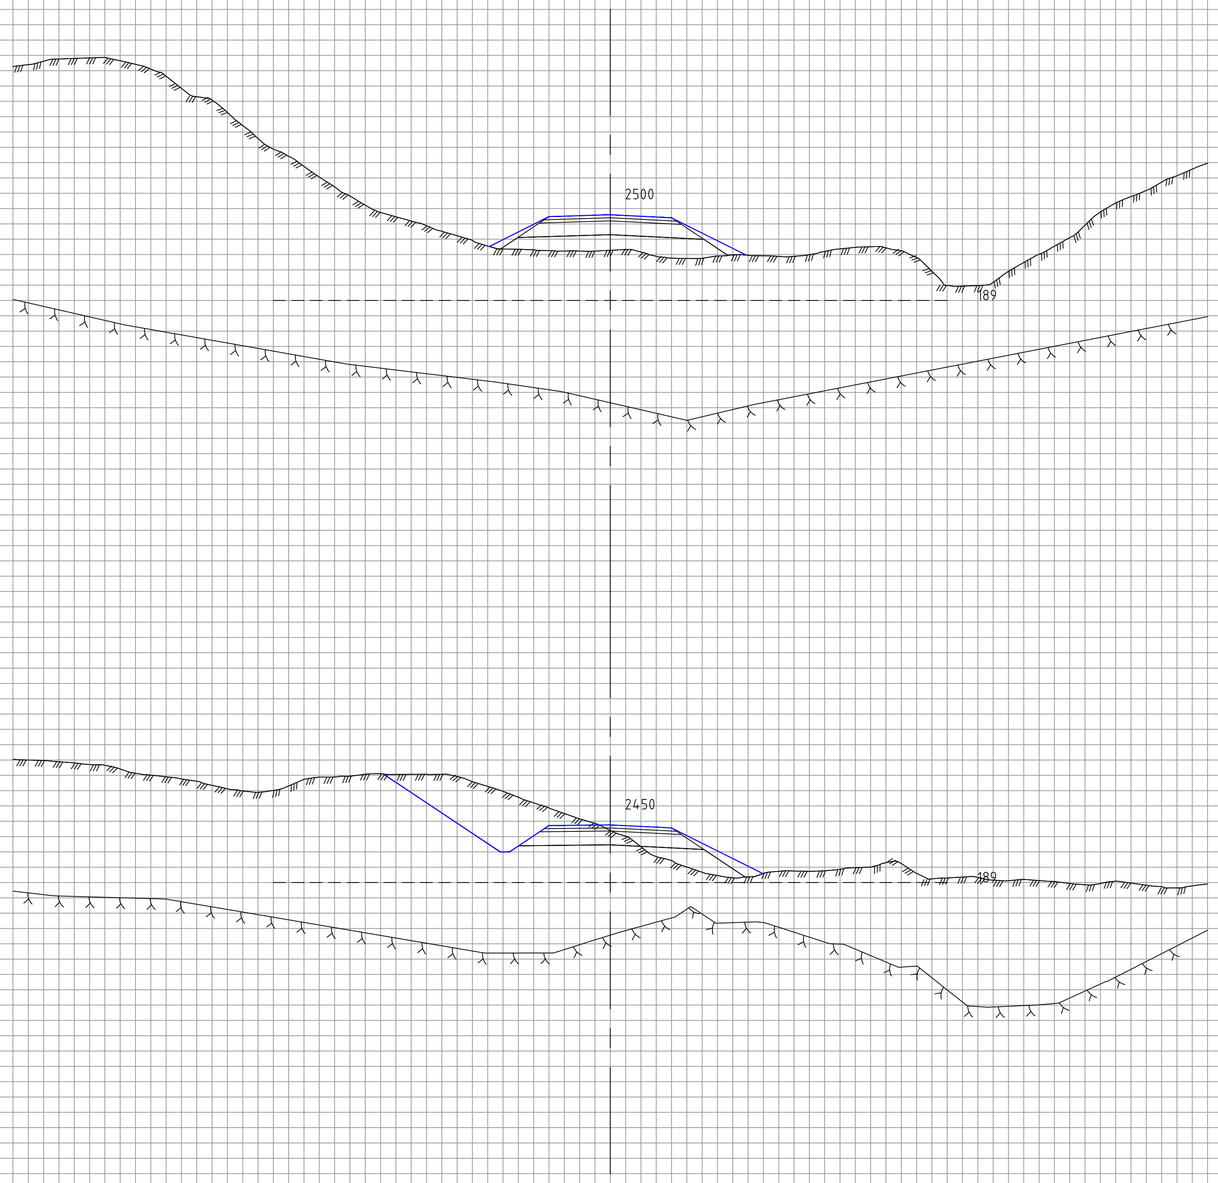


F01	2026-05-29	For anskaffelse	VyaLob	LarAam	LarAam
Rev.	Dato	Beskrivelse	Utarbeidet	Fagkontroll	Godkjent

Dette dokumentet er utarbeidet av Norconsult som del av det oppdraget som fremgår nedenfor. Opphavsretten tilhører Norconsult. Dokumentet må bare benyttes til det formål som oppdragsavtalen beskriver, og må ikke kopieres eller gjøres tilgjengelig på annen måte eller i større utstrekning enn formålet tilsier.

Vennesla kommune

Målestokk (gjelder A1): 1:100

Tverrprofiler
Veg 60011
Profil 2450- 2500

Norconsult

Oppdragsnummer	Tegningsnummer	Revisjon
52505035	RIVEG-W-20-32	F01

"X:\no\oppdrag\Kristiansand\525\05\52505035\BIM\Veg_gate\Arkfil\Lay_U.dwg - VyaLob - Utskriftsdato: 2026-05-20, 15:30:46 - LAYOUT = RIVEG-W-20-32"