D2 Tegninger og supplerende dokumenter
D2-ID18.3a Midlertidig stenging av veg og skilting av omkjøringsruter


Innhold

1 Midlertidig stenging av veg på steder uten permanente skilt-/sperreinstallasjoner 2
2 Skilting av stenginger på blindveger 3
3 Skilting av omkjøringsruter 4

1 Midlertidig stenging av veg på steder uten permanente skilt-/sperreinstallasjoner


Ved midlertidig stenging av veg i forbindelse med hendelser på veg (ulykker, kjøretøyhavari, skred/skredfare, flom, skade på vegobjekt og andre uhell), skal det som minimum settes opp sperremateriell og skilt som vist i følgende skisse:

Figur 1: Stenging av veg – ikkje permanent installasjon

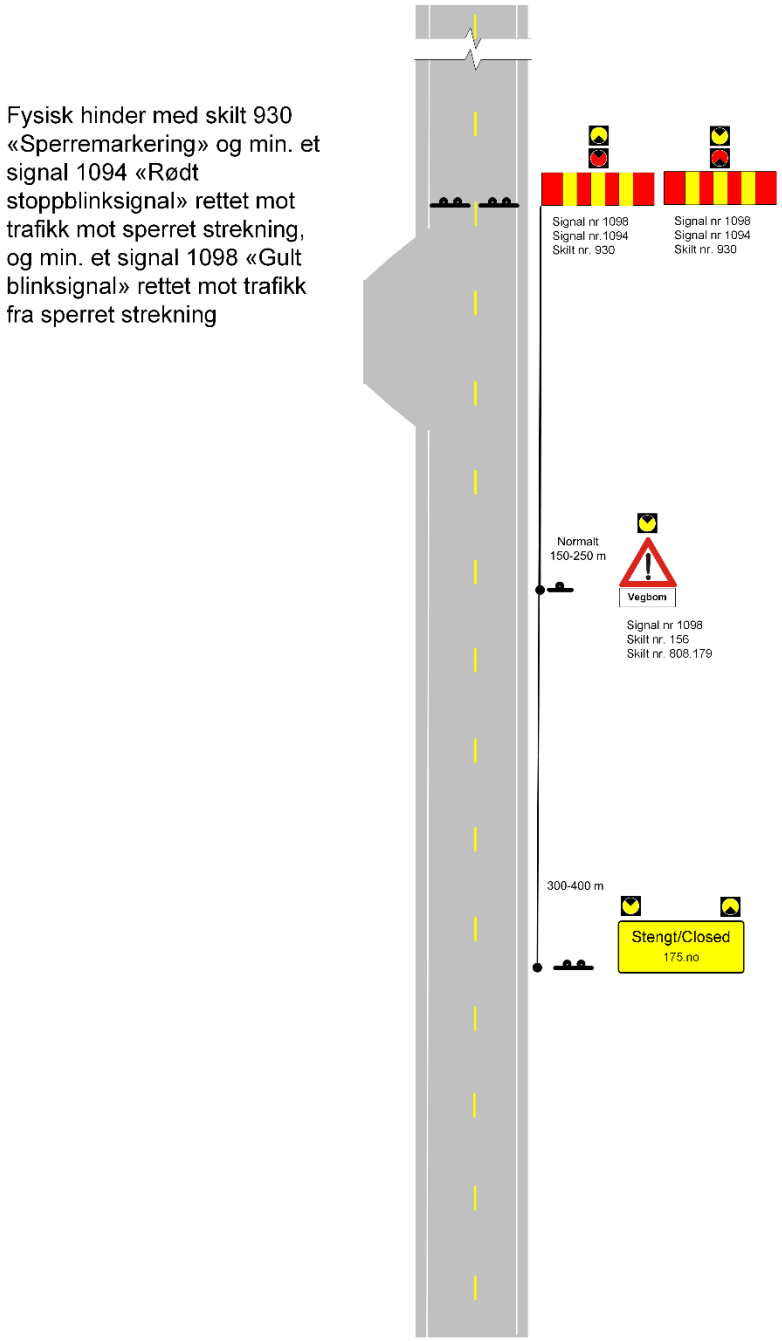

2 Skilting av stenginger på blindveger

Figur 2: Skilting av stenging på veg uten omkjøringsmulighet

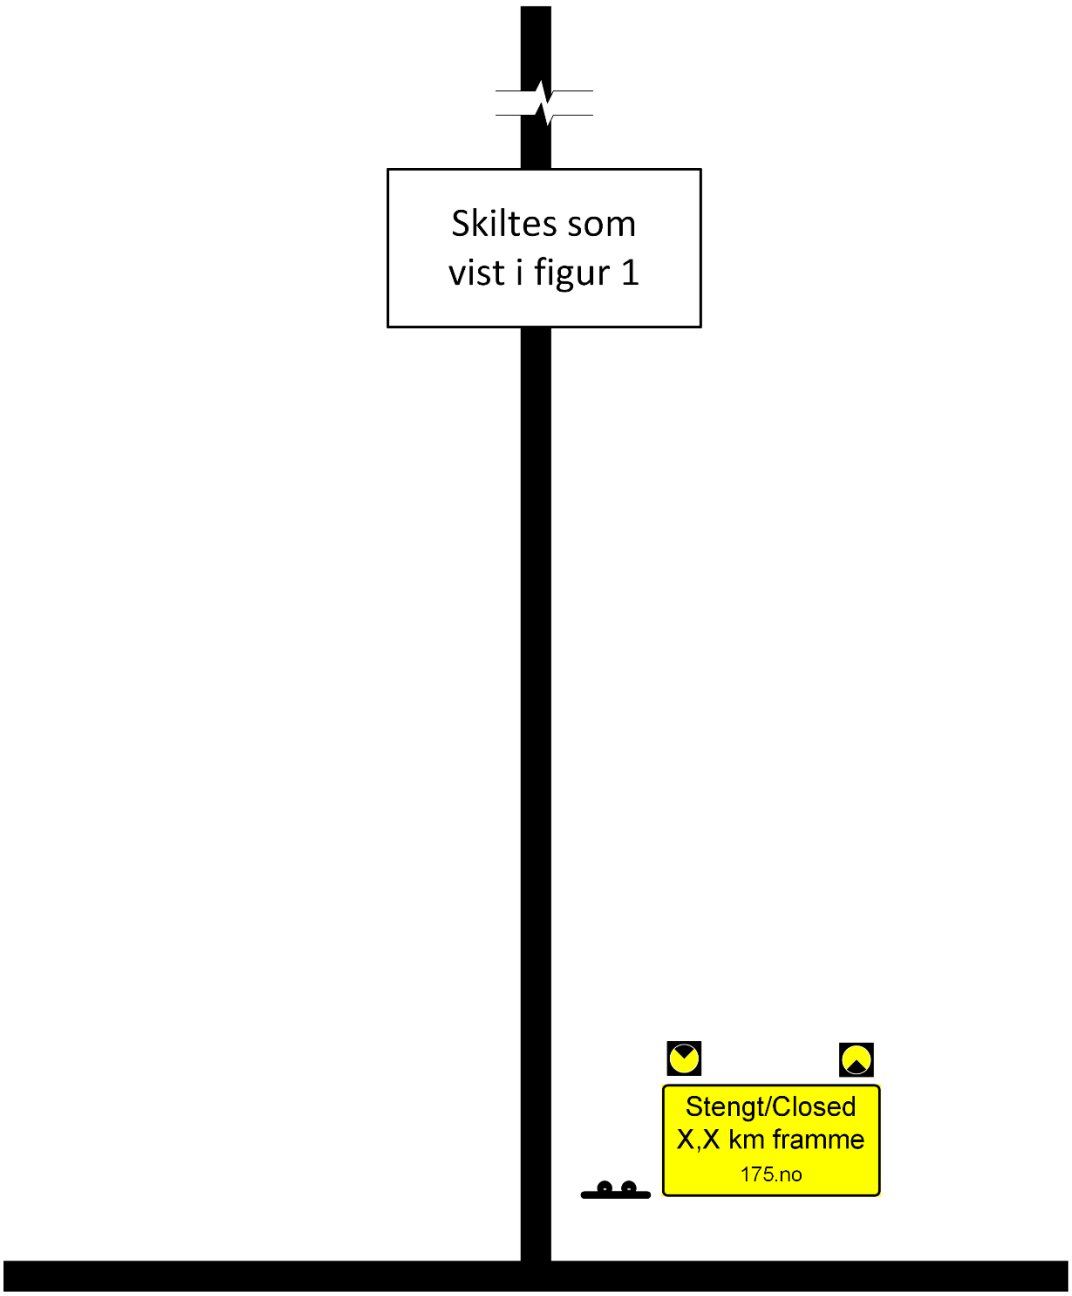

3 Skilting av omkjøringsruter

Figur 3: Skilting ved stenging av veg med omkjøring

