
D2 Tegninger og supplerende dokumenter
D2-ID7.13 Prinsippskisse vegens frie rom og indre sone

Innhold

1 Prinsippskisse for rydding av veiens frie rom og indre sone..... 2

1 Prinsippskisse for rydding av veiens frie rom og indre sone

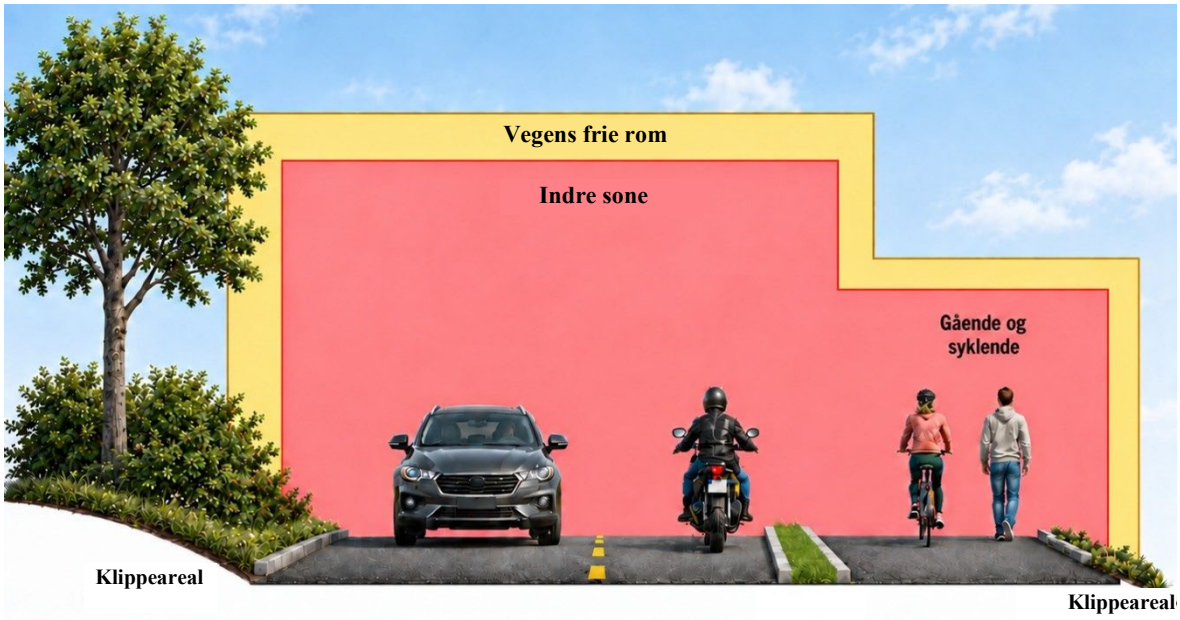

Type ferdselsareal	Vegens frie rom	Indre sone
Vegbane	5,5 m over vegbane og ut til 3 m utenfor vegkant	5 meter over vegbane og ut til 2 meter utenfor vegkant
Ferdselsareal for gående og syklende	3,5 m over ferdselsareal og ut til 1 meter utenfor vegkant	3 m over ferdselsareal og ut til 0,5 m utenfor vegkant