D2 Tegninger og supplerende dokumenter
D2-S06a Areal med krav til sikt

Innhold

1 Sikt 2
2 Areal med krav til sikt 2
2.1 Forkjørsregulert kryss 2
2.2 Avkjørsel 3
2.3 Uregulert T-kryss (kryss med høyreregel) 3
2.4 Uregulert X-kryss 4
2.5 Gangfelt (med og uten signalregulering) og andre kryssingssteder 5
2.6 Kryss med gang og sykkelveg og kjøreveg der syklende har vikeplikt 6
2.7 Kryss mellom forkjørsregulert sykkelveg/sykkelveg med fortau og kjøreveg 6
2.8 Kryss mellom gang- og/eller sykkelveg og avkjørsel 7
2.9 Rundkjøring 8
2.10 Påkjøringsrampe 9
2.11 Viltsluse 10

1 Sikt

Sikt skal sikre at trafikantene får den synsinformasjonen de trenger for kjøring eller annen ferdsel på og langs veg, på ferdselsareal for gående og syklende samt i kryss og avkjørsler.


2 Areal med krav til sikt

Areal med krav til sikt består av siktsonen mellom veg og siktlinje angitt ved skyggelagt areal som vist i figurene i de følgende kapitlene.

Siktsoner fastsettes ut fra stoppsikt LS, stoppsikt med sikkerhetsfaktor L1 samt lengdene L2, L3 og L4 gitt i de ulike situasjonene under.
Lengde L2 måles fra kjørebanekant eller fra senter kantlinje dersom kantlinje er oppmerket.
Lengdene L3 og L4 måles fra kjørebanekant og inn i ferdselsareal for gående og syklende som vist i figurene i de ulike situasjonene.

Spesielt for rydding av snø i areal med krav til sikt ved forkjørsregulerte kryss, uregulerte T-kryss og avkjørsler regnes lengde L2=4 m.


2.1 Forkjørsregulert kryss

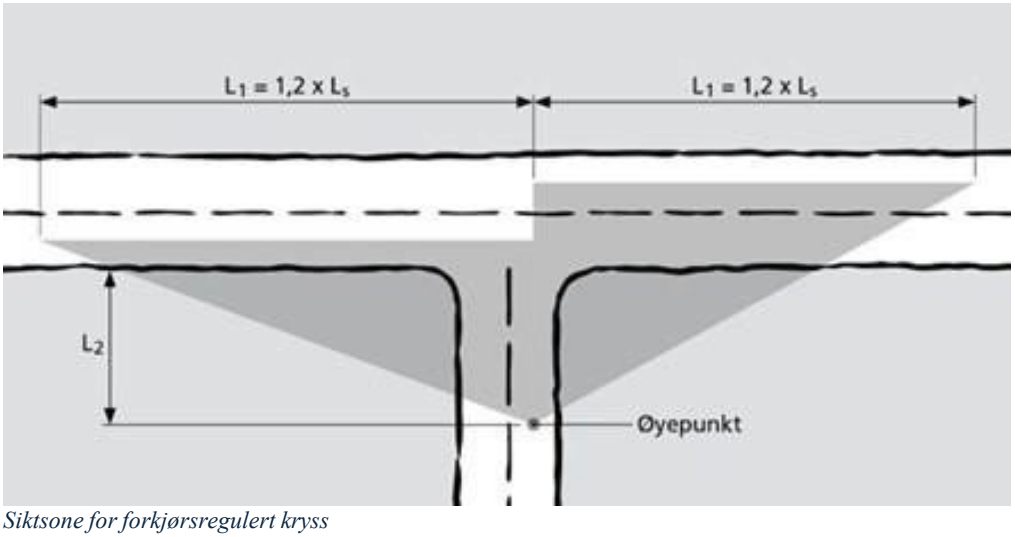

Siktsone for forkjørsregulert kryss

Fartsgrense (km/t)	**30**	**40**	**50**	**60**	**70**	**80**	**90**
Stoppsikt Ls (m)	20	30	50	65	90	115	160
L2 (m)	6	6	6	6	10	10	10


2.2 Avkjørsel

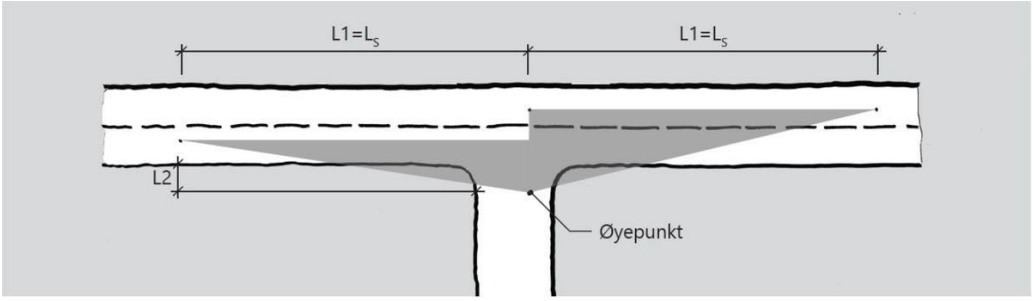

Siktsone for avkjørsel

Fartsgrense (km/t)	**30**	**40**	**50**	**60**	**70**	**80**	**90**
Stoppsikt Ls (m)	20	30	50	65	90	115	160
L2 (m)	4	4	6	6	6	6	8


2.3 Uregulert T-kryss (kryss med høyreregel)

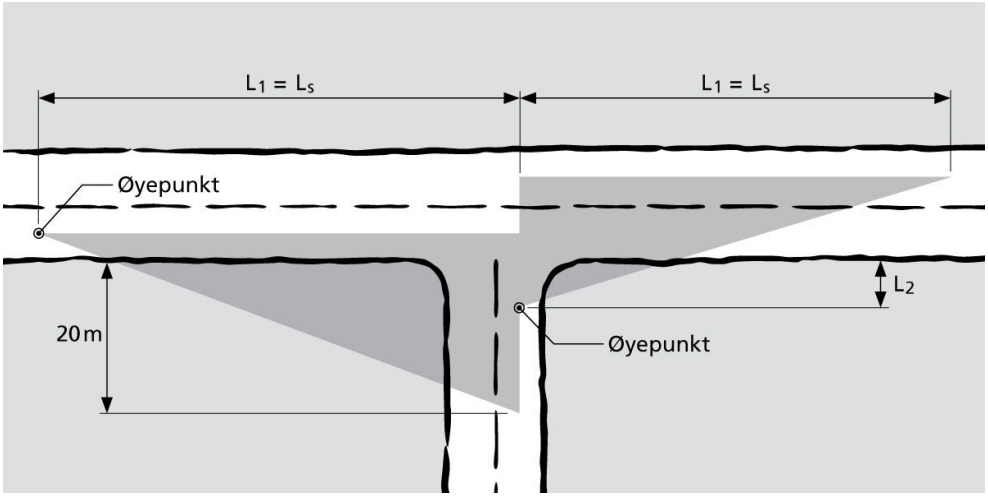

Siktsone for uregulert T-kryss

Fartsgrense (km/t)	**30**	**40**	**50**	**60**	**70**	**80**	**90**
Stoppsikt Ls (m)	20	30	55	70	90	115	160
L2 (m)	6	6	6	6	10	10	10


2.4 Uregulert X-kryss

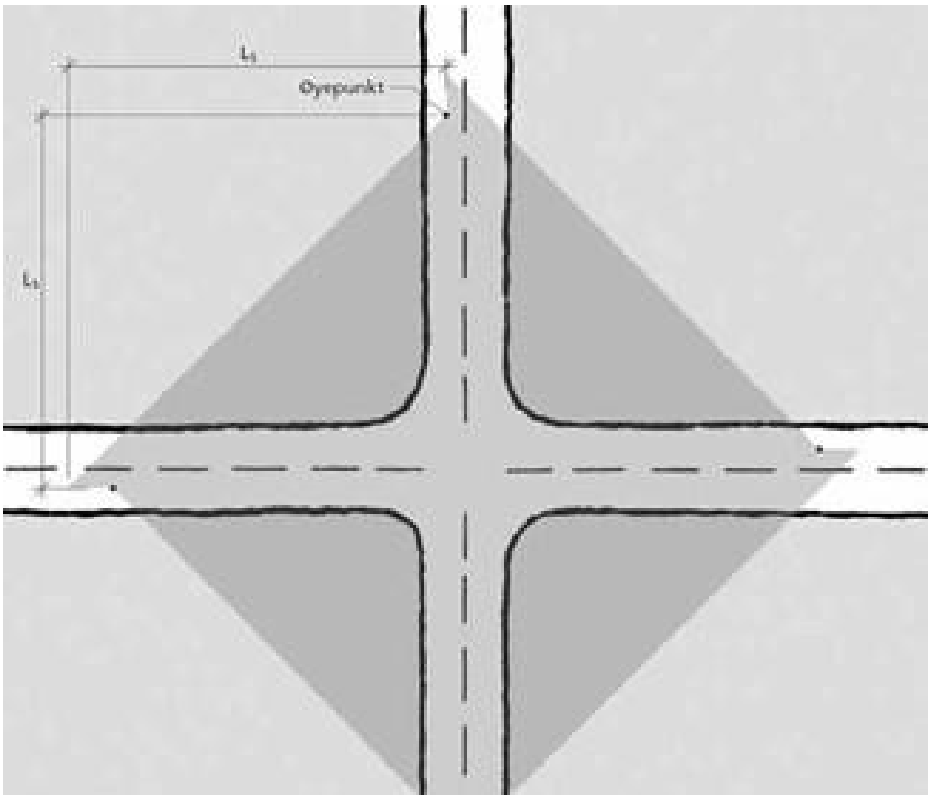

Siktsone for uregulert X-kryss.

Fartsgrense (km/t)	**30**	**40**	**50**	**60**	**70**	**80**
Stoppsikt Ls (m)	20	30	45	60	80	100

2.5 Gangfelt (med og uten signalregulering) og andre kryssingssteder

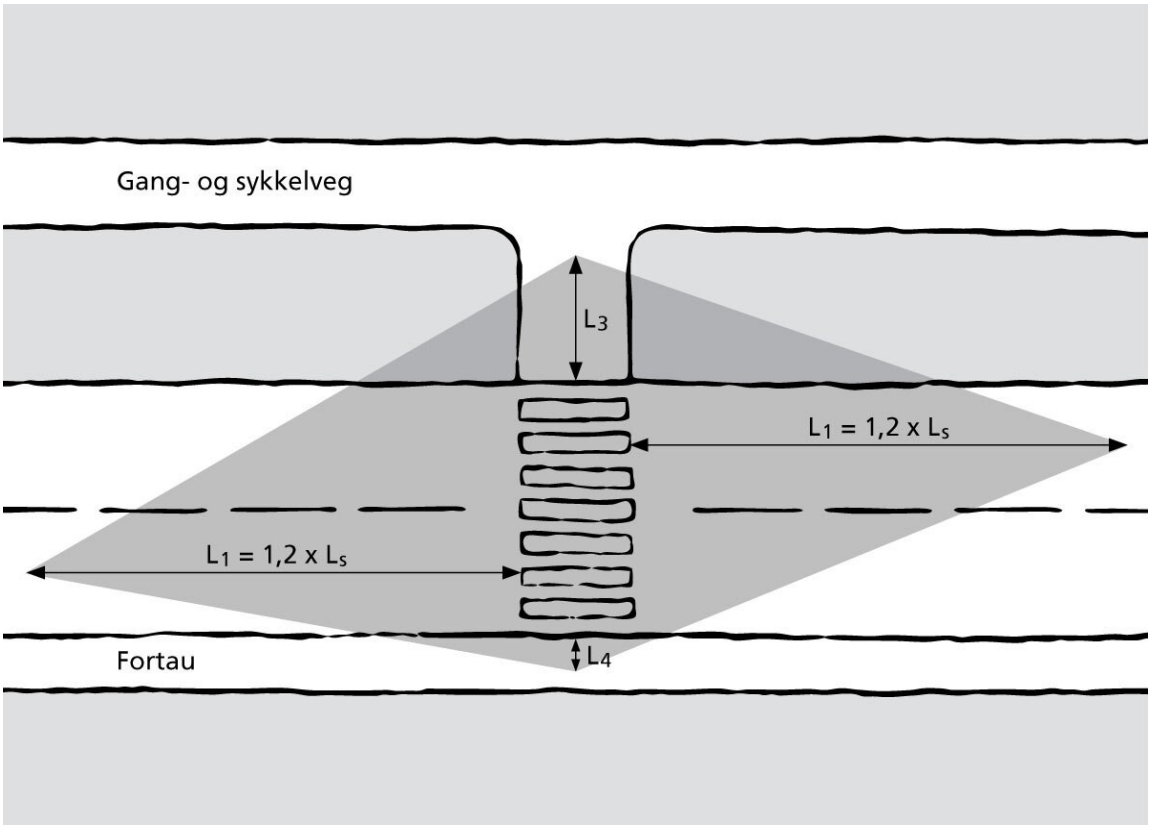


Siktsone for gangfelt (med og uten signalregulering) og andre krysningssteder

Fartsgrense (km/t)	**30**	**40**	**50**	**60**
Stoppsikt LS (m)	20	30	50	65
L3 (m)	2 eller 4	2 eller 4	2 eller 4	2 eller 4
L4 (m)	2	2	2	2


Der gangfeltet benyttes av mange syklister skal L3 være minst 4 meter.

2.6 Kryss med gang og sykkelveg og kjøreveg der syklende har vikeplikt

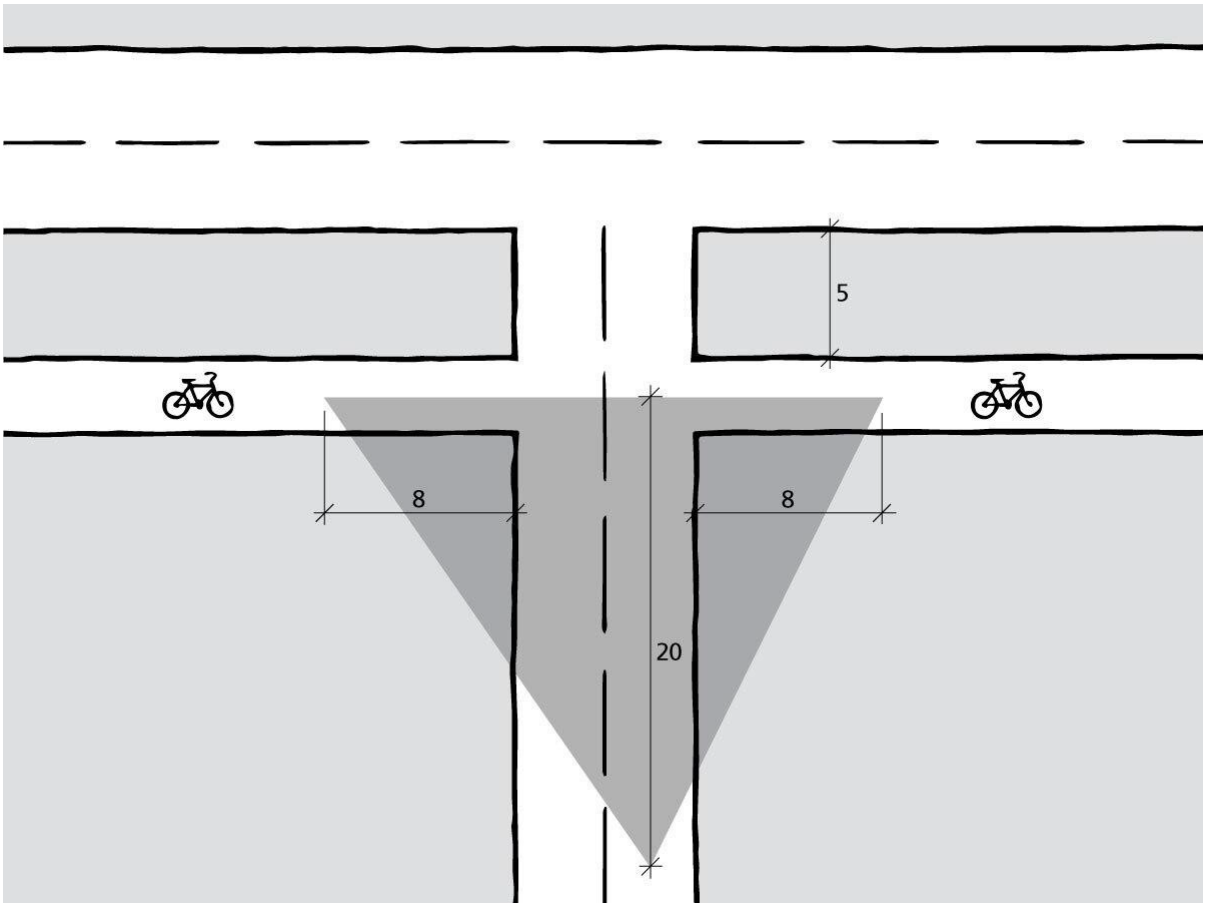


Sikt for kryssende gang- og sykkelveg med vikeplikt (mål i meter)


2.7 Kryss mellom forkjørsregulert sykkelveg/sykkelveg med fortau og kjøreveg

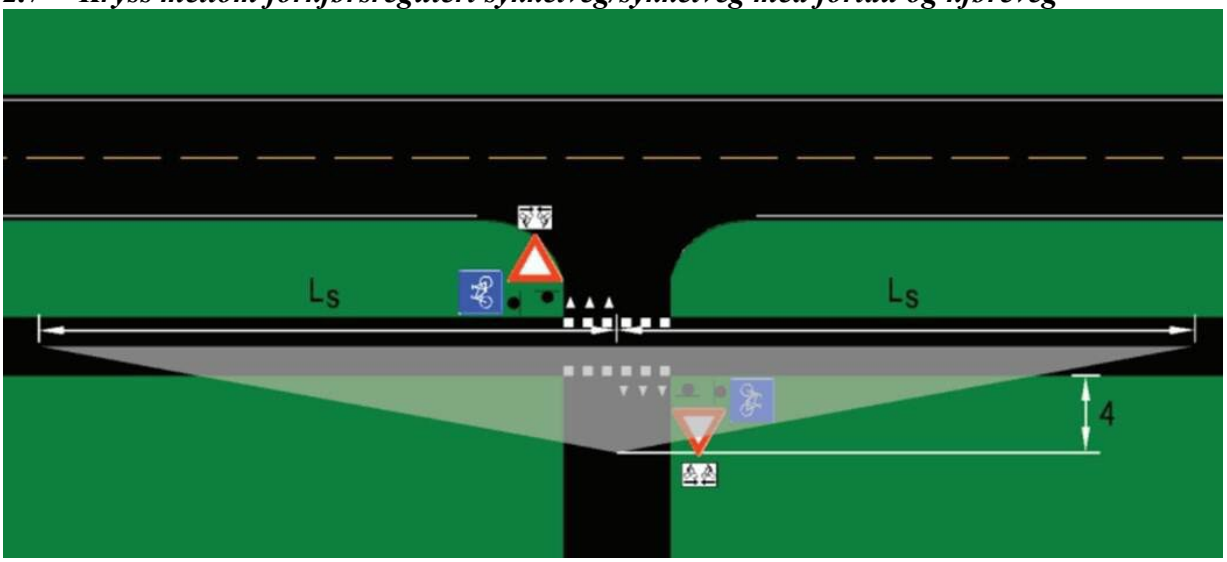


Siktsone for kryss mellom forkjørsregulert sykkelveg/sykkelveg med fortau og kjøreveg (mål i meter)

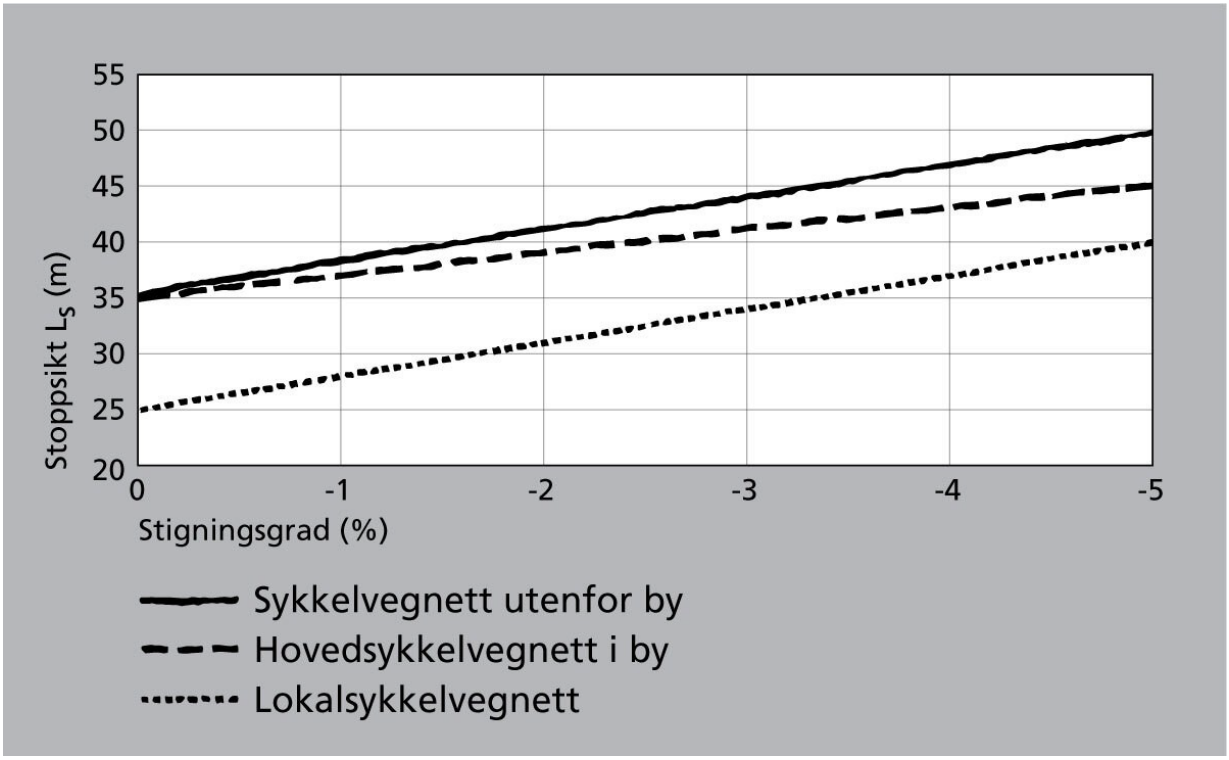


2.8 Kryss mellom gang- og/eller sykkelveg og avkjørsel

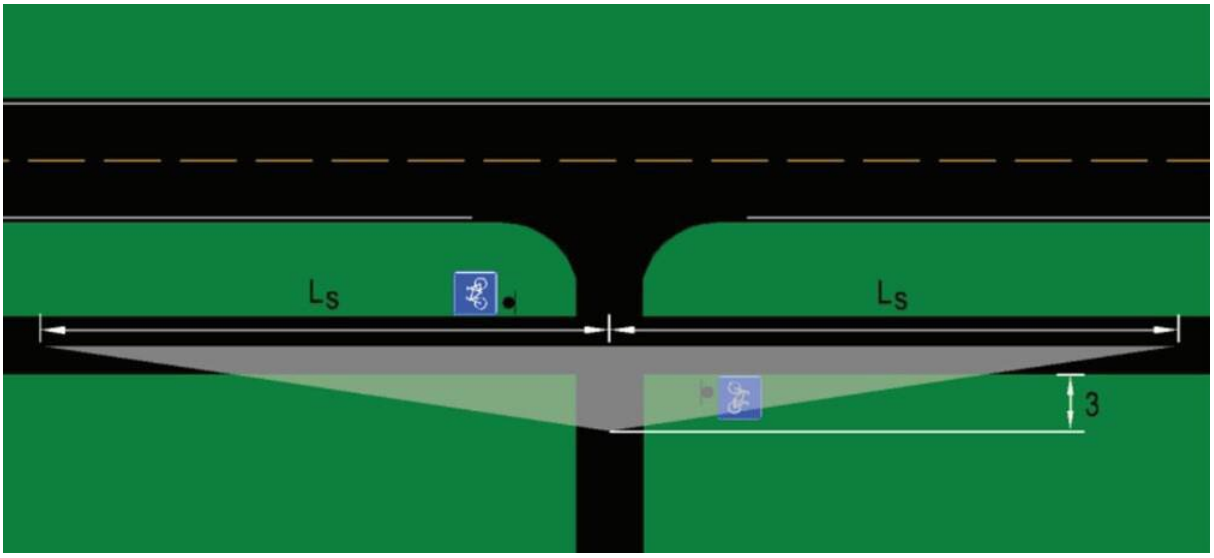


Siktsone for kryss mellom gang- og/eller sykkelveg og avkjørsel (mål i meter)

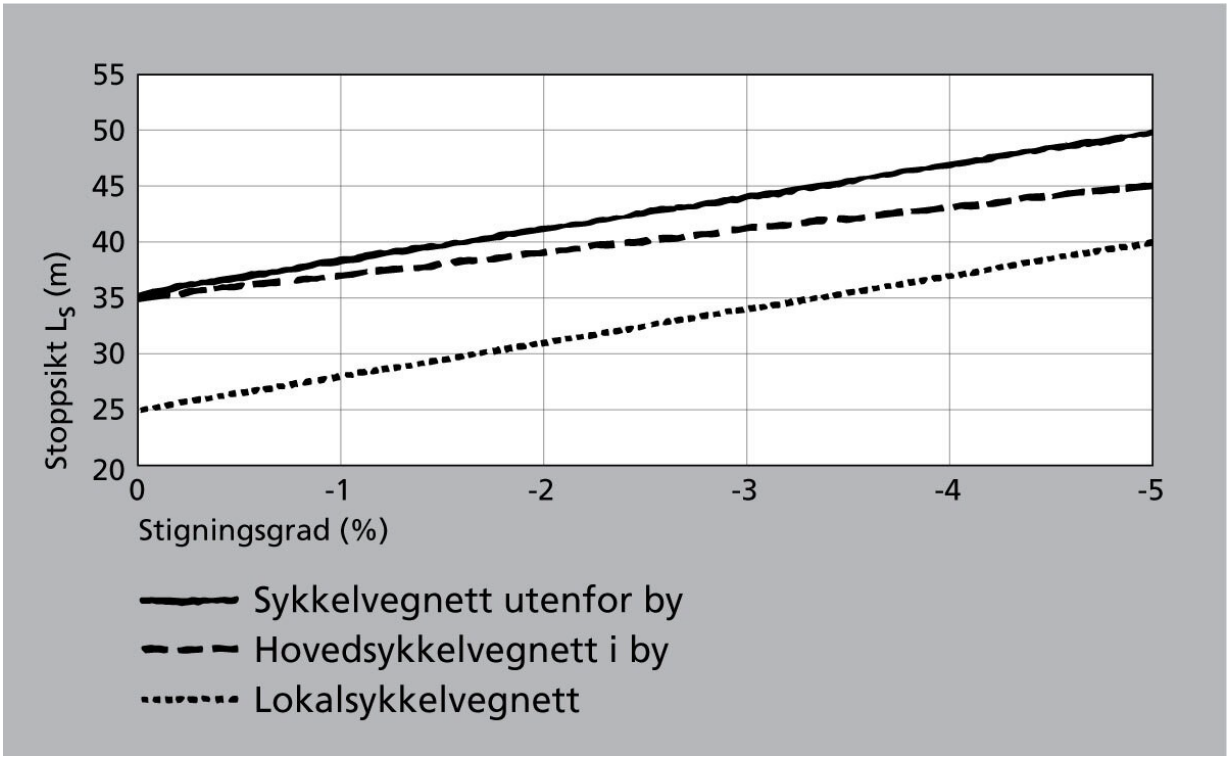


2.9 Rundkjøring

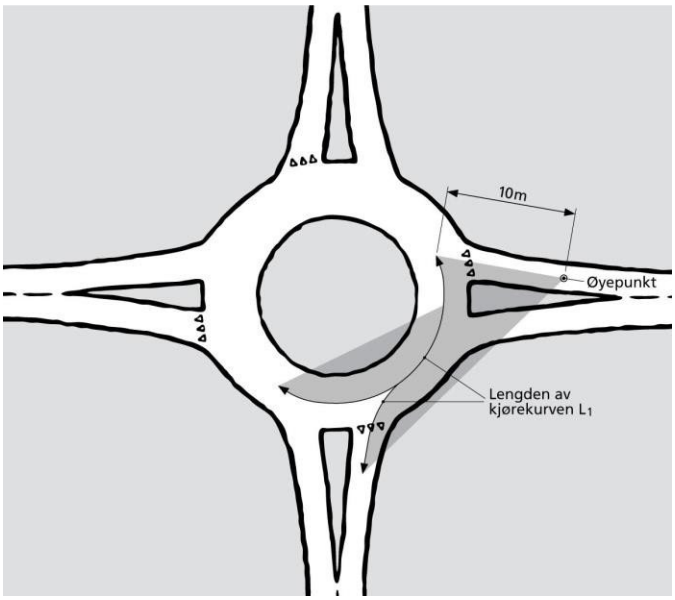

Siktsone til venstre for tilfarten, bakover i rundkjøringen (mål i meter)

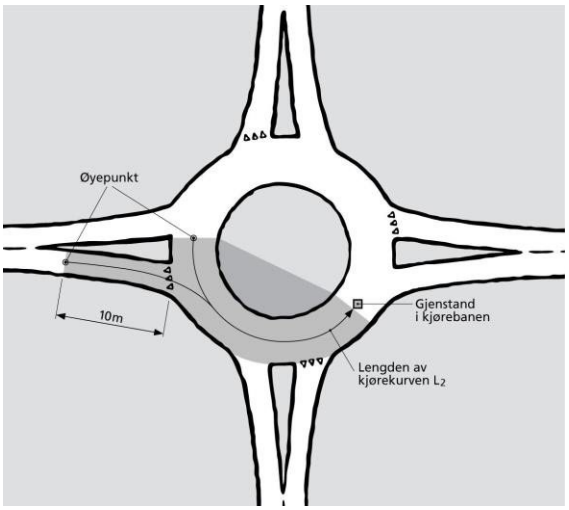


Siktsone framover i rundkjøringen (mål i meter)

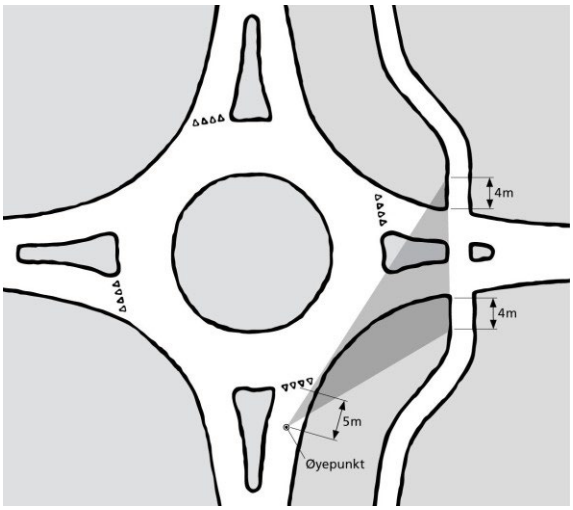

Siktsone til gangfelt i rundkjøringen (mål i meter)

Fartsnivå i rundkjøringen (langs kjørekurven)	**Lengde av kjørekurven L1 (m)**	**Lengde av kjørekurven L2 (m)**
30	25	25
40	35	35
50	50	50
60	70	70


2.10 Påkjøringsrampe

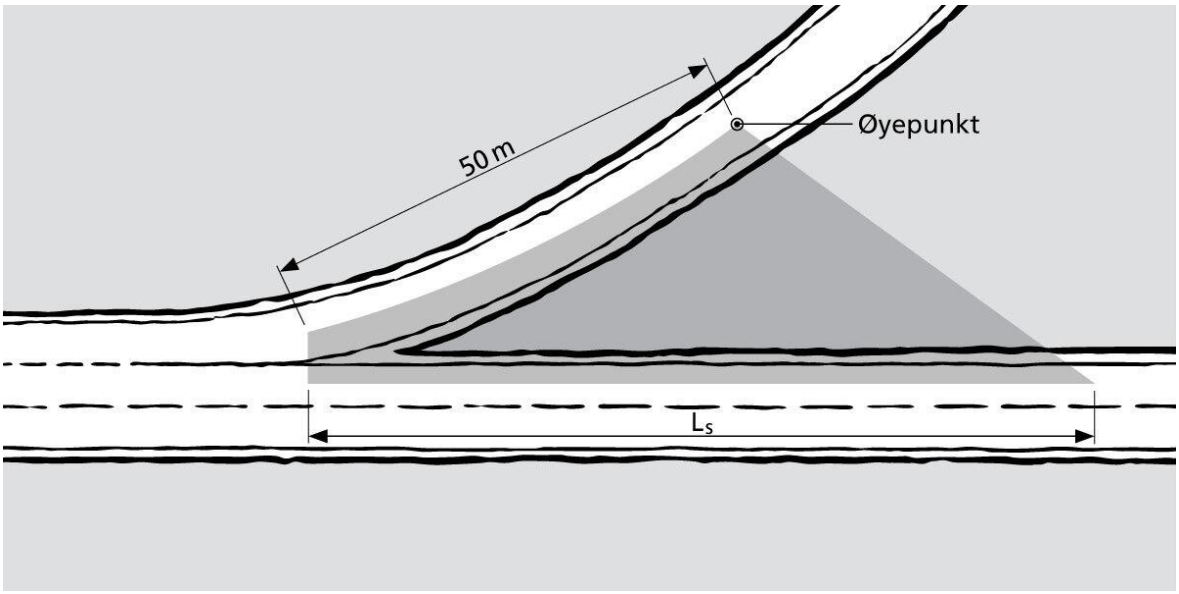

Siktsone for påkjøringsrampe (mål i meter)

Fartsgrense (km/t)	**30**	**40**	**50**	**60**	**70**	**80**	**90**	**100**	**110**
Stoppsikt Ls (m)	20	30	50	65	90	115	160	192	227

2.11 Viltsluse

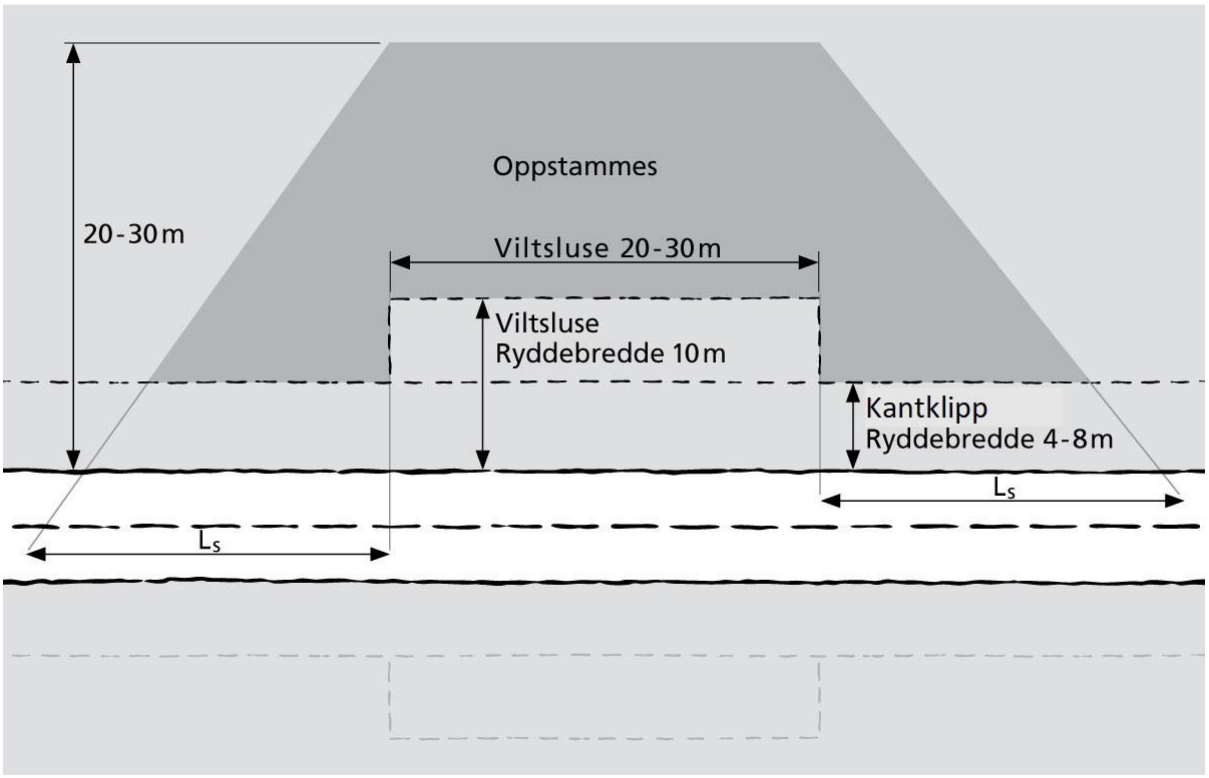

Siktsone for viltsluse

Fartsgrense (km/t)	**30**	**40**	**50**	**60**	**70**	**80**	**over 80**
Stoppsikt Ls (m)	20	30	55	70	90	115	175