

NORMALPROFIL SAMLEVEG
MED BREDDEUTVIDELSE
M = 1:100
CL 21.000

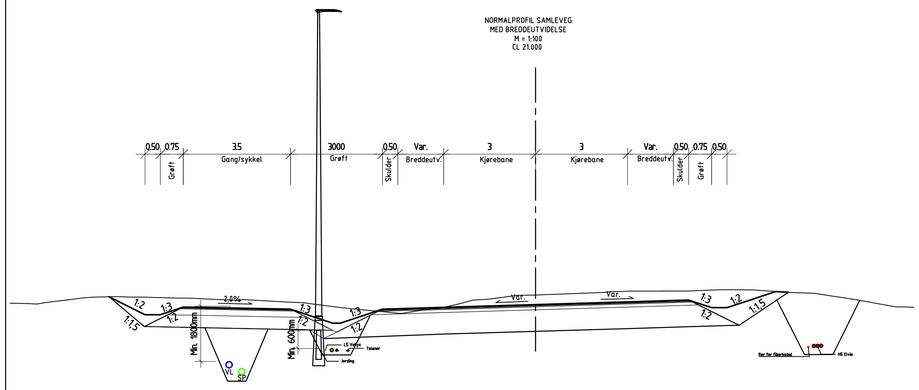


NORMALPROFIL SAMLEVEG
M/ BUSSLOMME
M = 1:100
CL 21.000

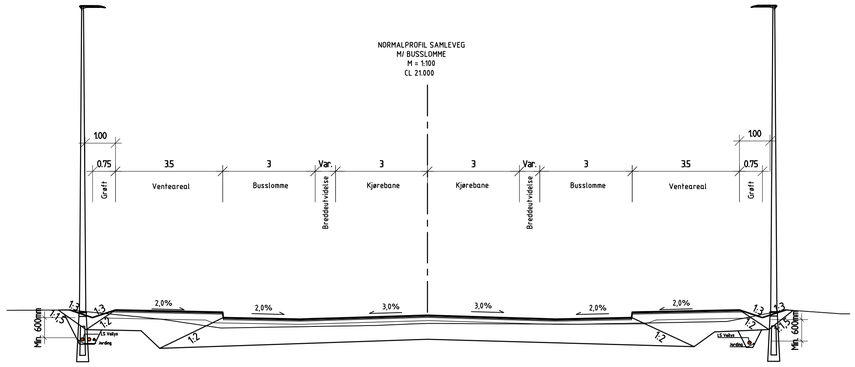


NORMALPROFIL SAMLEVEG
M = 1:100

CL 21.000

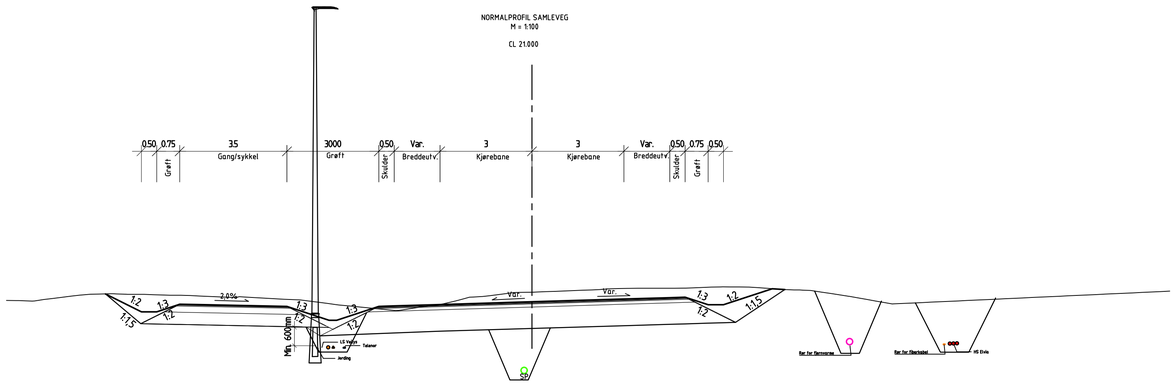


NORMALPROFIL ADKOMSTVEG
M = 1:100

CL 61.000

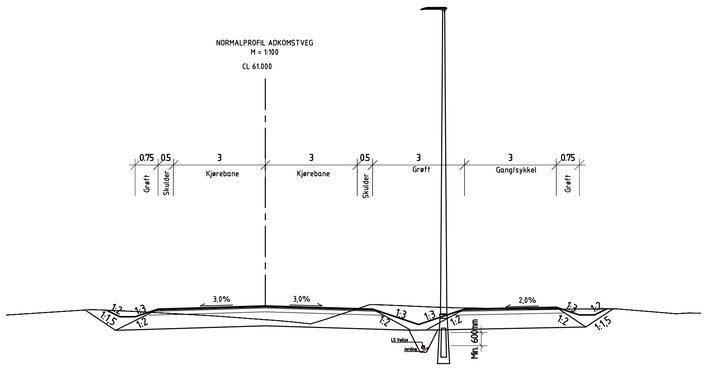


NORMALPROFIL ADKOMSTVEG
M = 1:100

CL 63.000

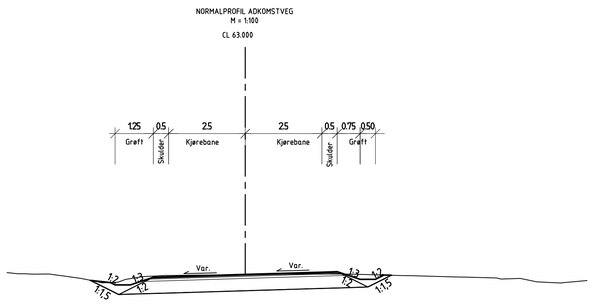


NORMALPROFIL GS
M = 1:100

CL 71.000

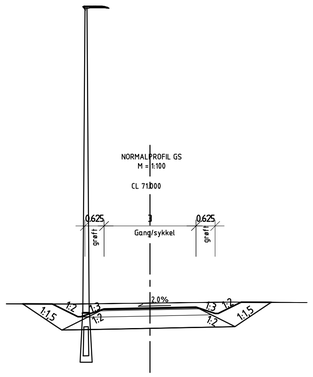


NORMALPROFIL GS
M = 1:100

CL 72.000

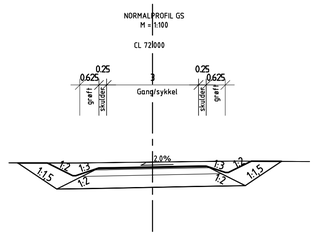

NORMALPROFIL ANLEGGSVEI
M = 1:100

CL 59.000

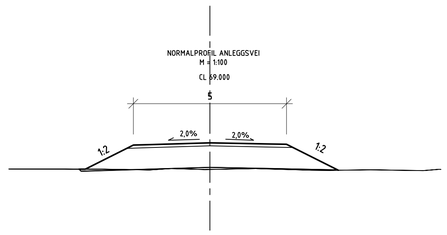

AVINOR

Gjelder for entreprise	Til informasjon for entreprise
A1	-

Modellfil: 10006203-187259-SLC-C-700-4-0001

Rev	Dato	Tekst	Laget	Sjekket	Godkj.	Prosj.nr.	Rev.	OR
DE02	13.11.26	Konkurransegrunnlag	ALSY	HERD	OLJA			
DB01	01.10.26	Konkurransegrunnlag	ISKD	CSH	OLJA			

COWI

DISIPLIN: VEG
FIRMA: COWI

Original format	Målestokk	Blad
A1	1:100	1 av 1

Tittel:
BKI. OSL, Cargo Vest & FOP
Normalprofil veier

Erstatning for : -

Prosjektnummer	Kontraktsnummer	Inv.nr/Områdek	Etg	Fag	System	Type	Løpenr.	Rev.
10006203	187259	SLC	-	C	760	4	0001	DE02