
Trase 4 - Vann

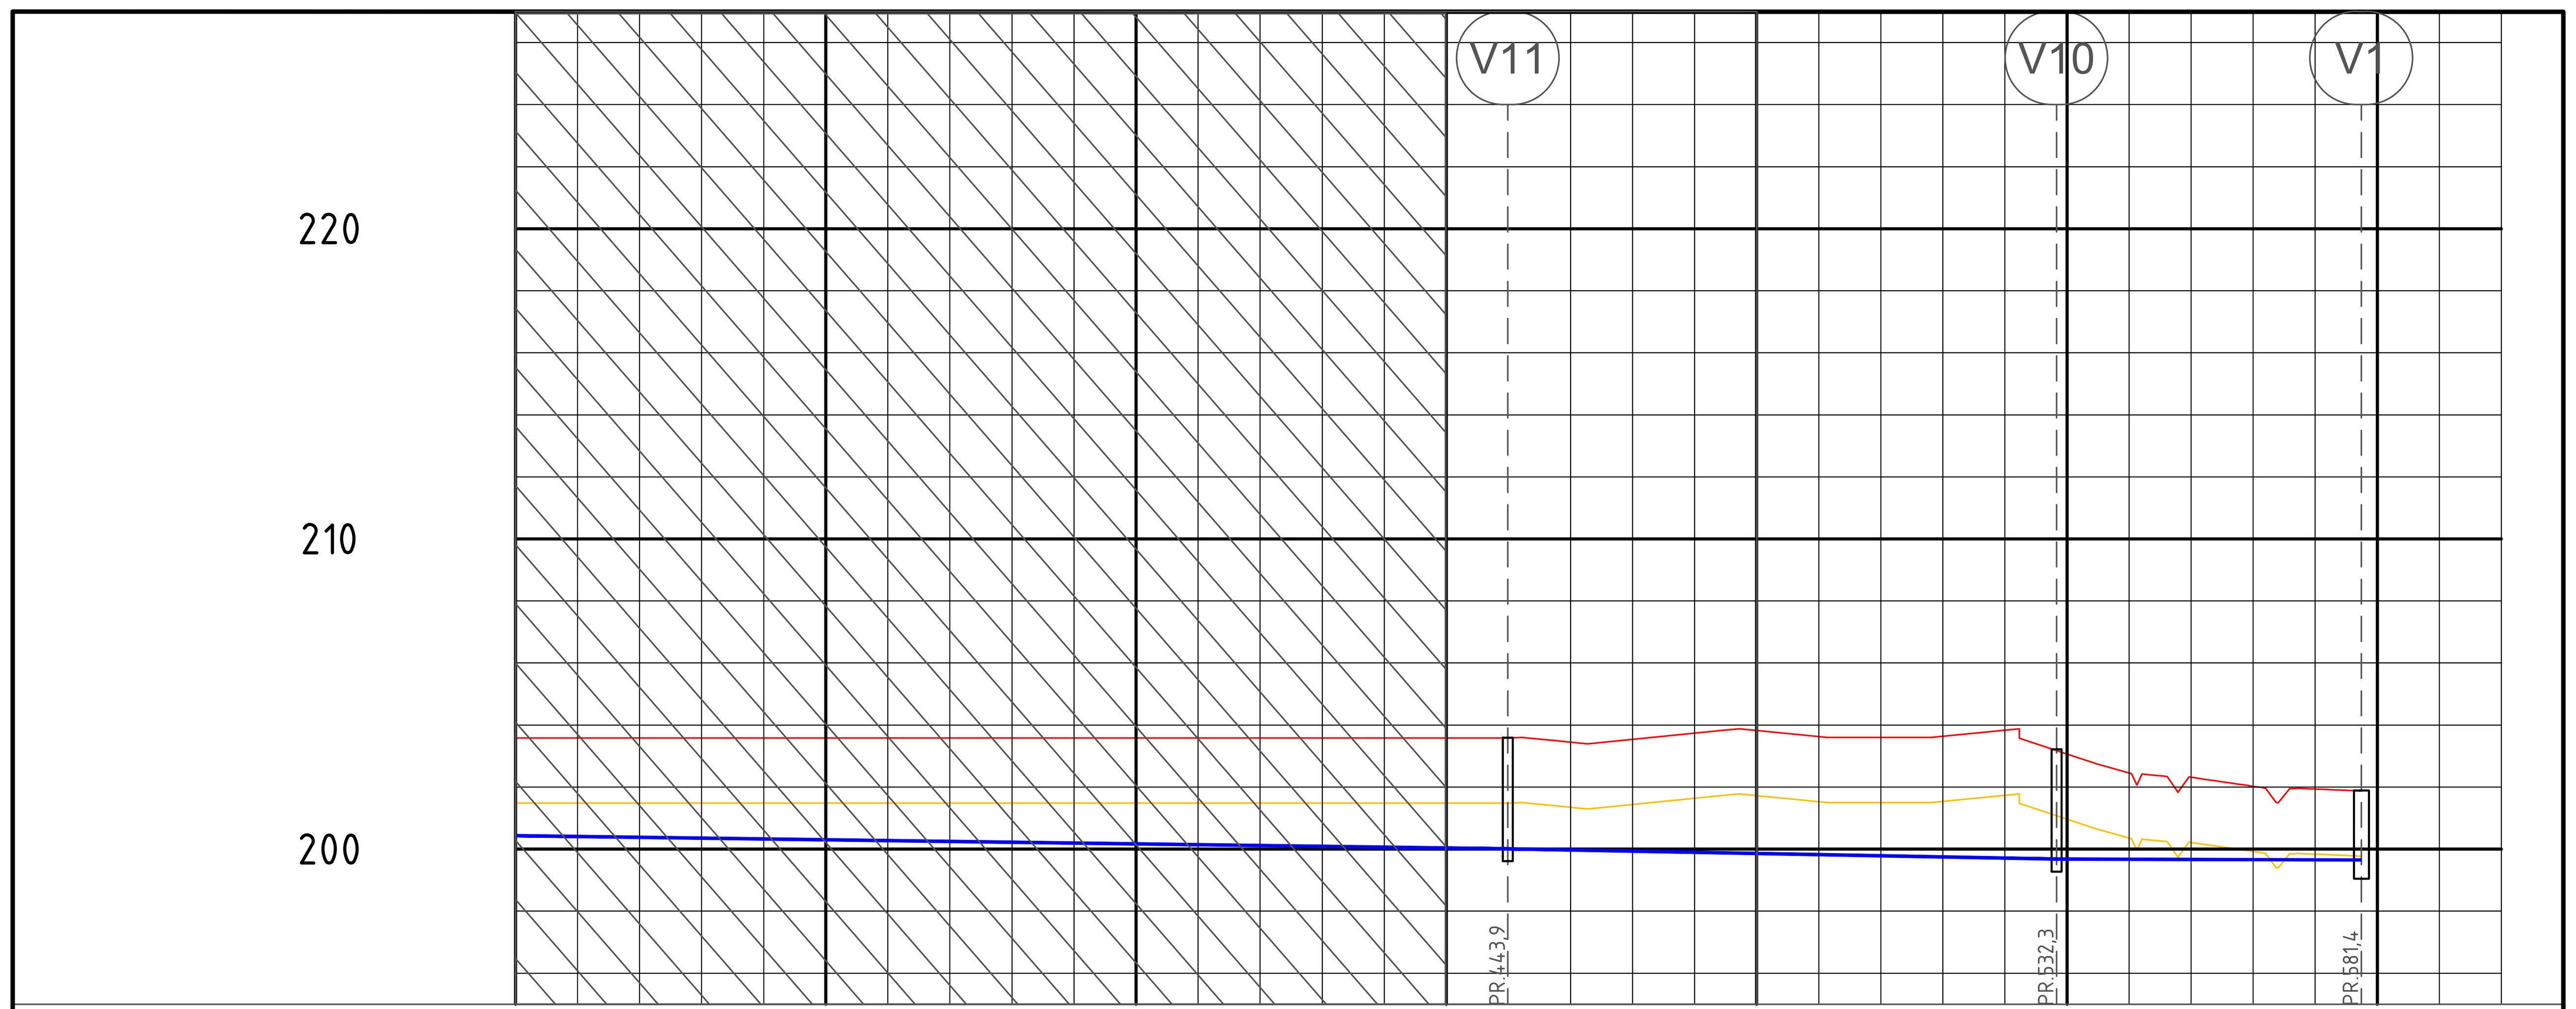

PROFIL NR.	284	334	384	434	484	534	584

Grunneier	
Markslag	
Grunnforhold	
TERRENG H./TOPP VEGDEKKE	202,68 · 203,58 · 203,58 · 203,58 · 203,58 · 203,58 · 203,58 · 203,58 · 203,58 · 203,58 · 203,58 · 203,58 · 203,58 · 203,58 · 203,58 · 203,58 · 203,58 · 203,53 · 203,46 · 203,66 · 203,86 · 203,71 · 203,60 · 203,60 · 203,76 · 202,03 · 201,98 · 202,34 · 202,14 · 201,95 · 201,88
Hor.vinkelpunktavstand i m	172,2 · 88,4 · 49,1
Vannledning – Kumavstand i m	172,2 · 88,4 · 49,1
Vannledning – Fall i ‰	-2,6 · -3,8 · -0,5 · -1,9
Vannledning – Kote utv. topp	200,43 · 200,01 · 199,68 · 199,65
Vannledning – Type og dim	180PE 100 SDR 11

TEGNFORKLARING


Nytt terreng/vei
Frostfri dybde - 2,1 m
Overvannsledning
Vannledning
AvlØpsledning

Merknad:

1. Annen enterprise.
2. V1 har ledninger til Trase 2 (VL400) fra Trase 3 (VL180) og Trase 4 (VL180).og eksisterende VL300.
3. V24 legges på eksisterende VL300.
4. O21 legges nord for eksisterende kum, UK0141
5. I V16 mØtes Trase 4, og Trase 5, Stikkledning til Bygg 1 kommer fra kum 16.
6. Annen entreprise
7. P-SP 355 knyttes til eksisterende P-SP 315, nord for K27.

Traséen skal isoleres ved mindre overdekning enn frostfri dybde 2,1 m..


Trase 5 - VA-Nord

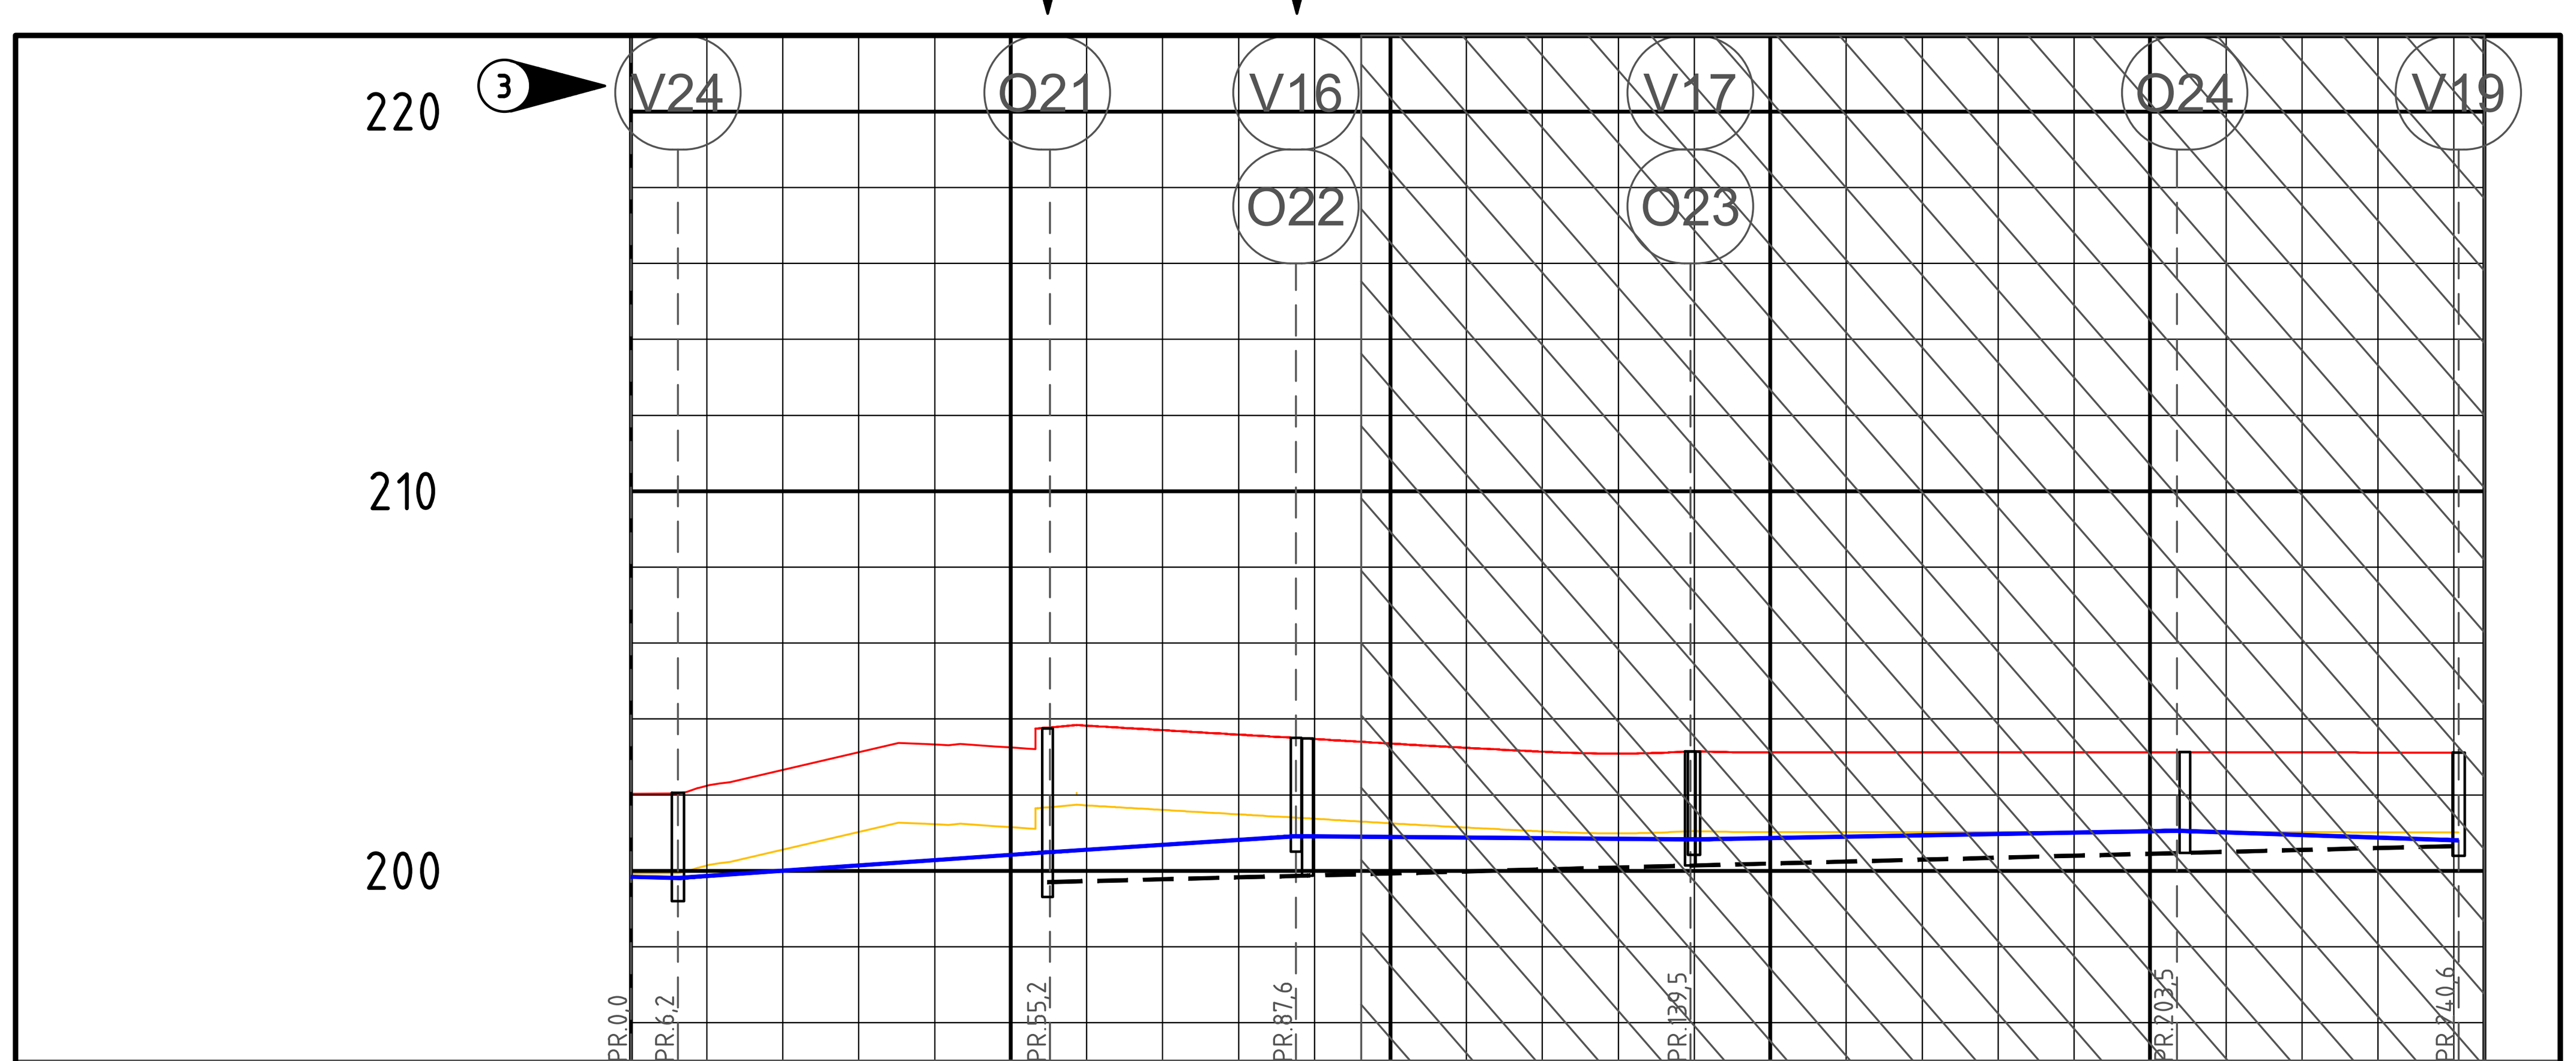

PROFIL NR.	0	50	100	150	200	244

Grunneier	
Markslag	
Grunnforhold	
TERRENG H./TOPP VEGDEKKE	202,53 · 202,50 · 202,50 · 202,53 · 202,40 · 202,31 · 203,82 · 203,71 · 203,59 · 203,48 · 203,35 · 203,24 · 203,14 · 203,09 · 203,15 · 203,12 · 203,12 · 203,12 · 203,12 · 203,12 · 203,13 · 203,12 · 203,12 · 203,12 · 203,07 / 203,12
Hor.vinkelpunktavstand i m	6,2 · 49,0 · 32,4 · 51,9 · 64,0 · 37,1
Vannledning – Kumavstand i m	6,2 · 49,0 · 32,4 · 52,4 · 63,7 · 36,9
Vannledning – Fall i ‰	-5,1 · 15,2 · 12,9 · -1,6 · 3,6 · -6,8
Vannledning – Kote utv. topp	199,81 · 199,75 · 200,91 · 200,83 · 200,81
Vannledning – Type og dim	300SJK C40 · 180PE 100 SDR 11
Overvannsledning – Kumavstand i m	34,2 · 50,4 · 65,1 · 35,4
Overvannsledning – Fall i ‰	5,0 · 5,1 · 5,0 · 5,1
Overvannsledning – Kote innv. bunn	199,70 · 199,88 · 200,14 · 200,47
Overvannsledning – Type og dim	315 PP DV DN8

Trase 2, P-SP 355

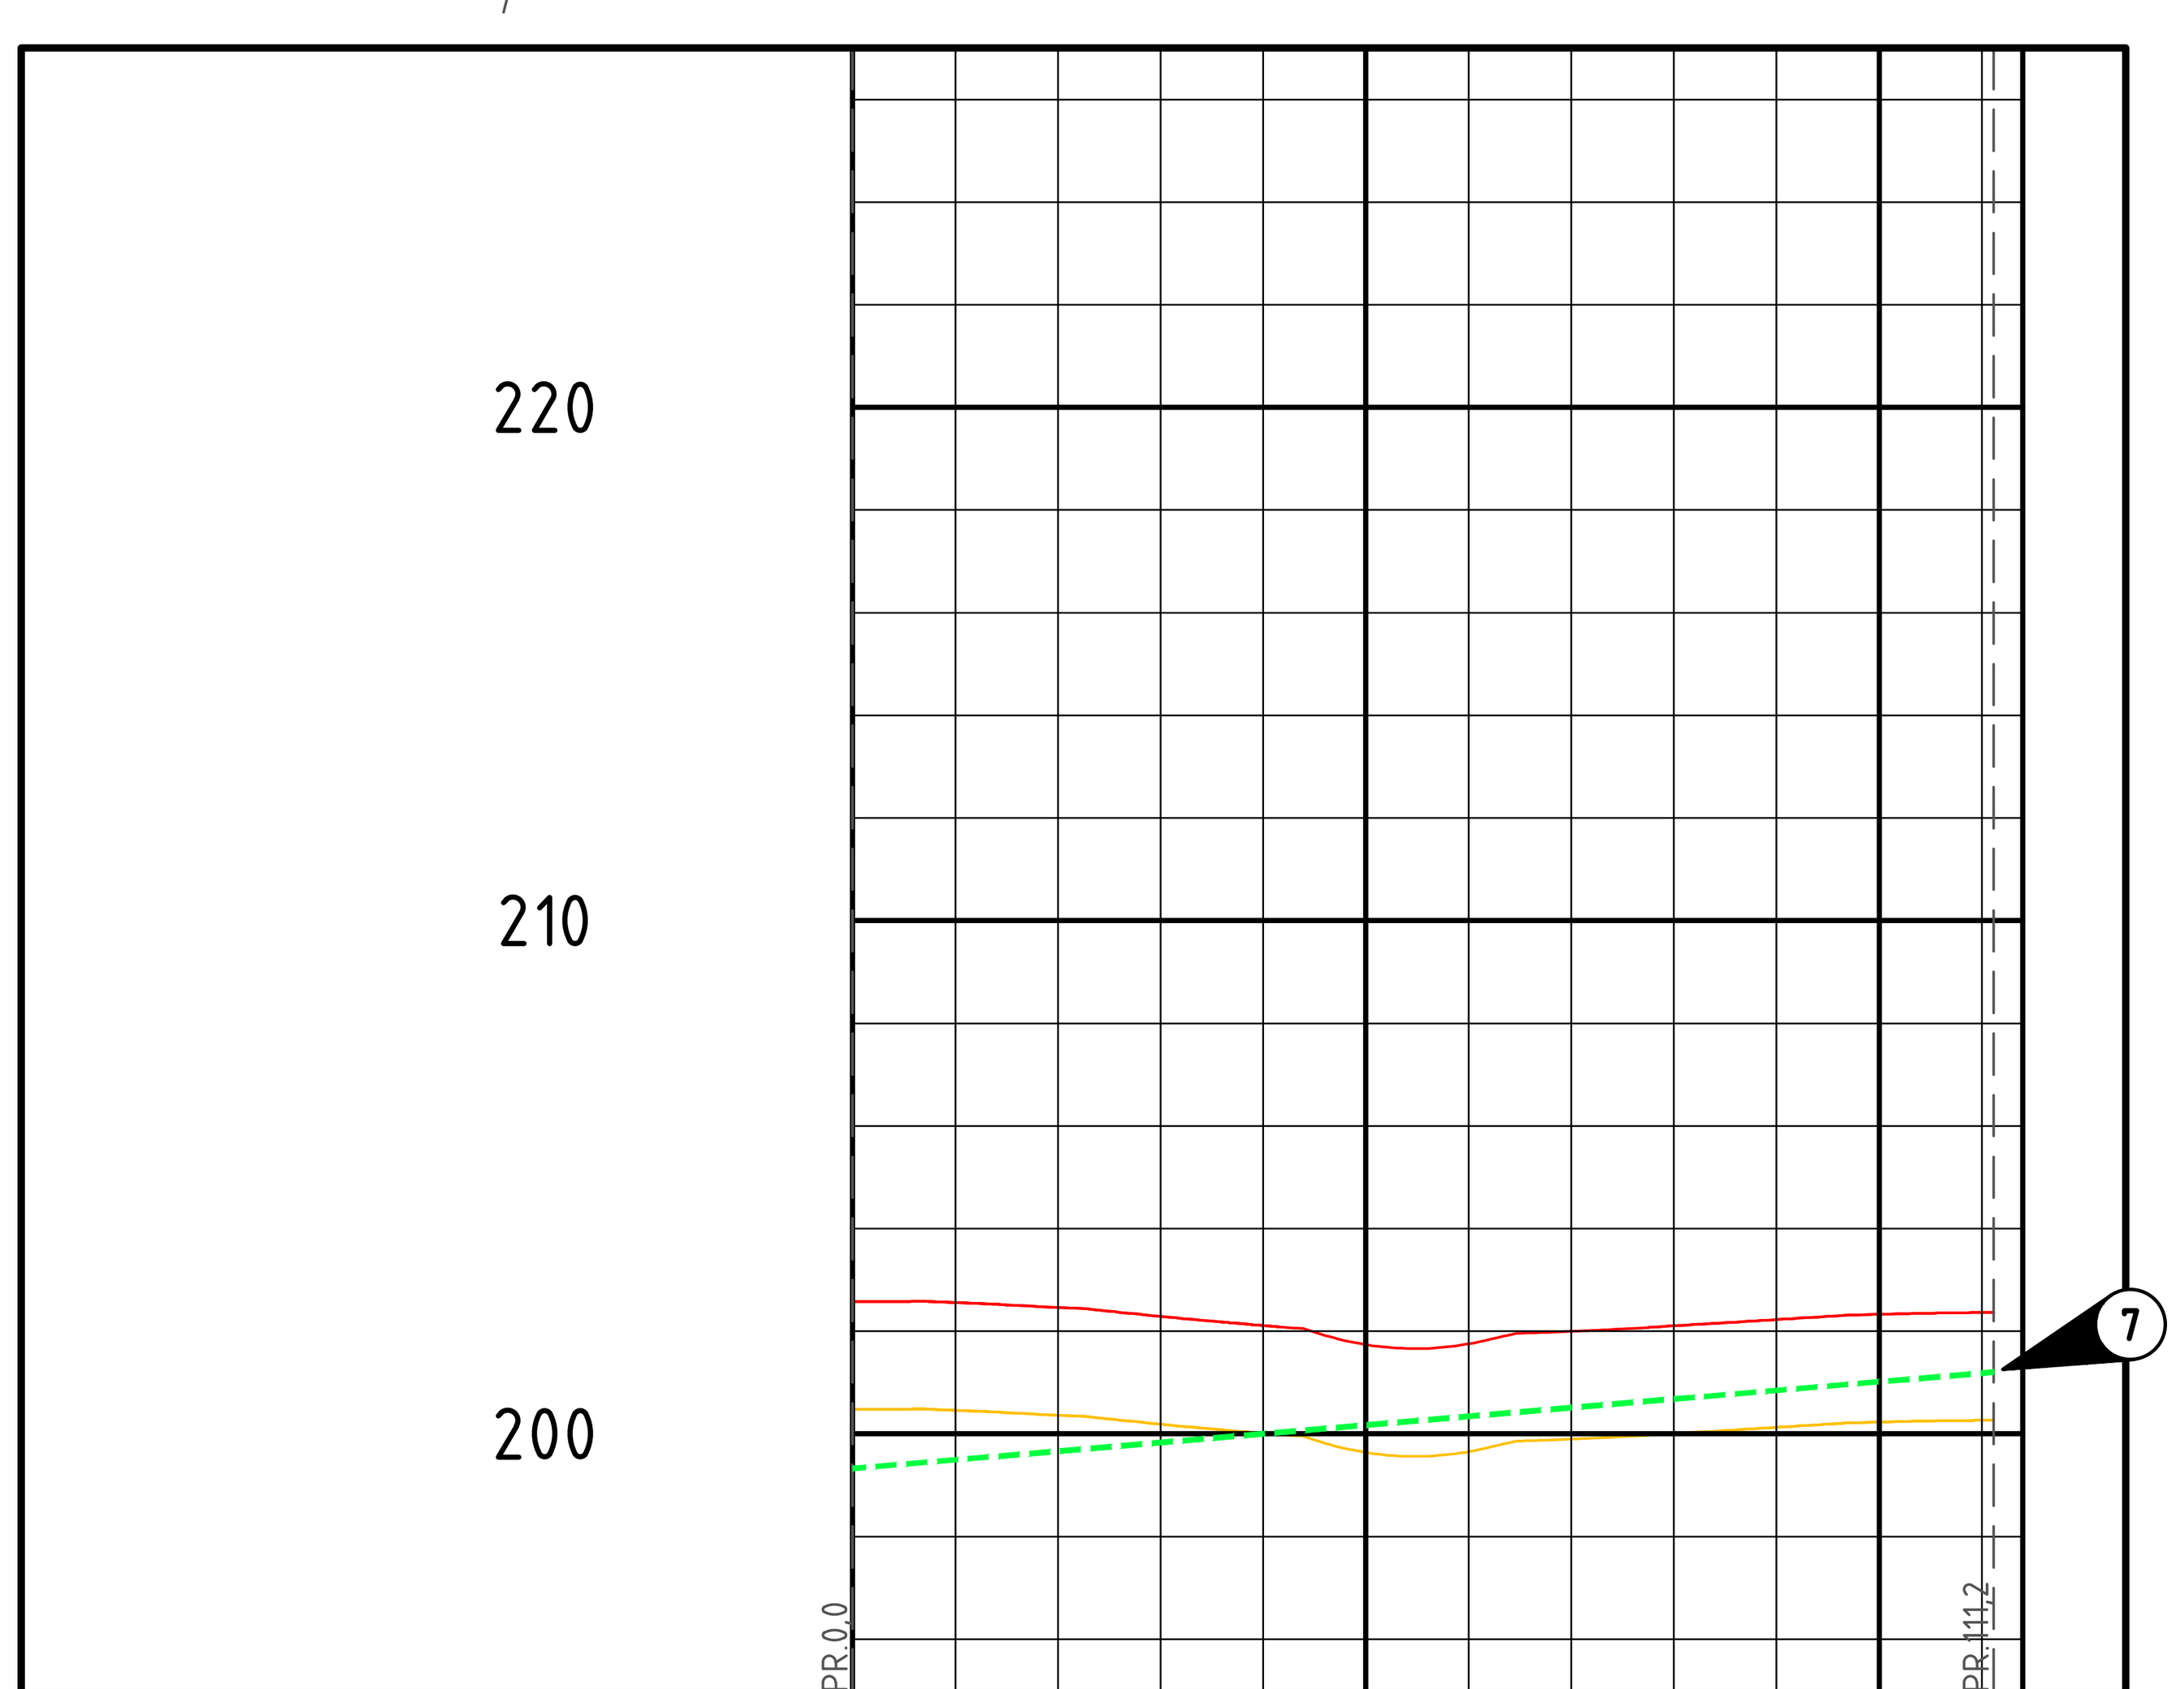


PROFIL NR.	0	50	100	114

Grunneier	
Markslag	
Grunnforhold	
TERRENG H./TOPP VEGDEKKE	202,57 · 202,56 · 202,46 · 202,29 · 202,11 · 201,74 · 201,75 · 202,00 · 202,10 · 202,23 · 202,33 · 202,36 / 202,37
Hor.vinkelpunktavstand i m	111,2
Pumpeledning spillvann – Kumavstand i m	111,2
Pumpeledning spillvann – Fall i ‰	16,9
Pumpeledning spillvann – Type og dim	355PE 100 SDR 17

AVINOR

Gjelder for entreprise	Til informasjon for entreprise
K187259	-

Modelfil: 10006203-187259-SLH-W-780-4-0003

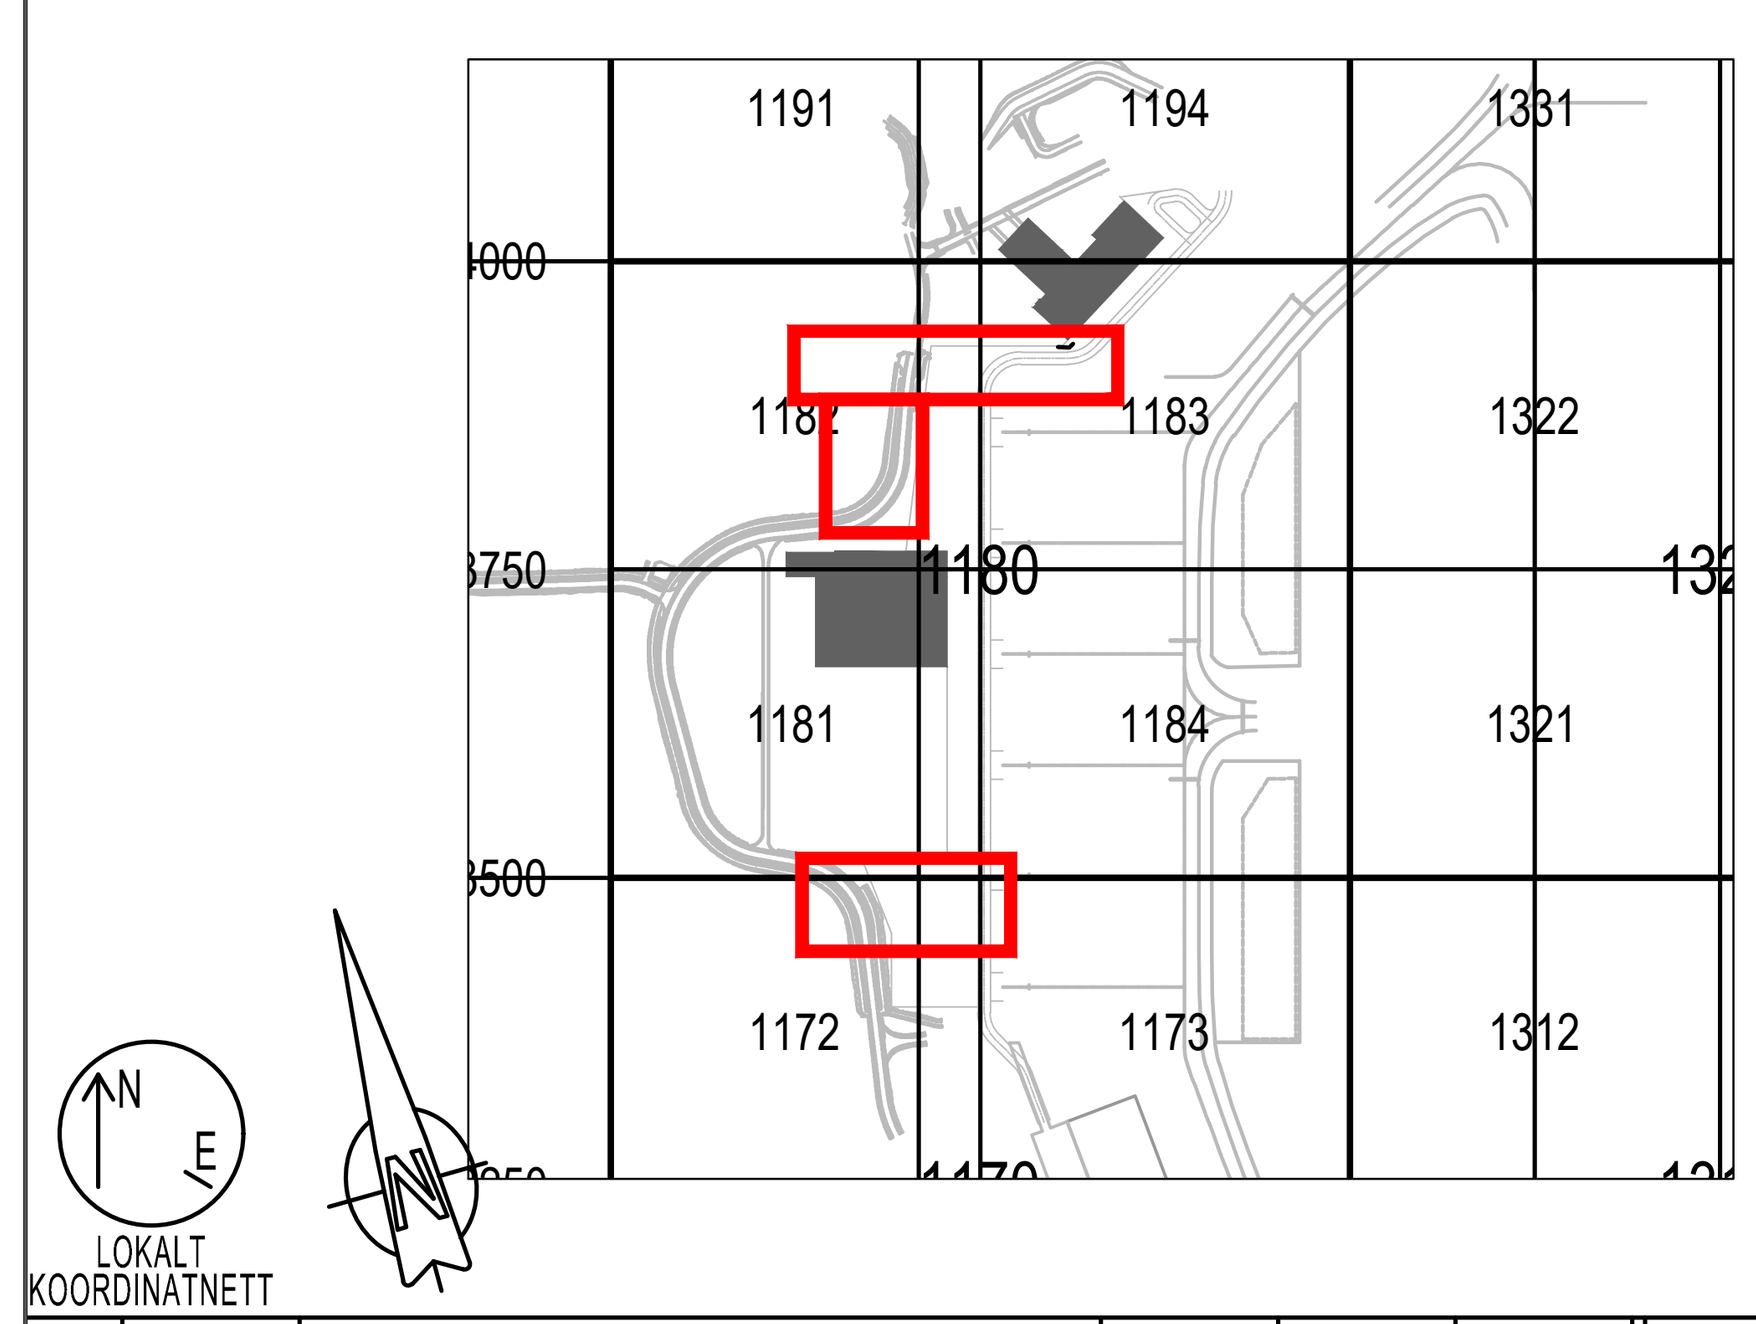

Rev	Dato	Tekst	Laget	Sjekket	Godkj.	Prosj.nr.	Rev.	OR
DE03	13.11.26	Konkurransegrunnlag - For bruk/implementering	HLME	IELI	OLJA			
DB02	26.10.26	Konkurransegrunnlag - For kommentar	IELI	OLJA	TLAU			
DE01	05.06.26	Konkurransegrunnlag - for bruk/implementering	HLME	IELI	OLJA			

COWI

DISIPLIN: RIVA
FIRMA: COWI

Original format	Målestokk	Blad
A1	1:1000	1 av 1

Tittel:
BKI, OSL, Cargo Vest & FOP
Lengeprofil
Trase 4, 5 og 2 (P-SP 355 nord)

Erstatning for : -

Prosjektnummer	Kontraktsnummer	Inv.nr/Områdek.	Etg	Fag	System	Type	Løpenr.	Rev.
10006203	K187259	SLH	-	W	780	4	0003	DE03