
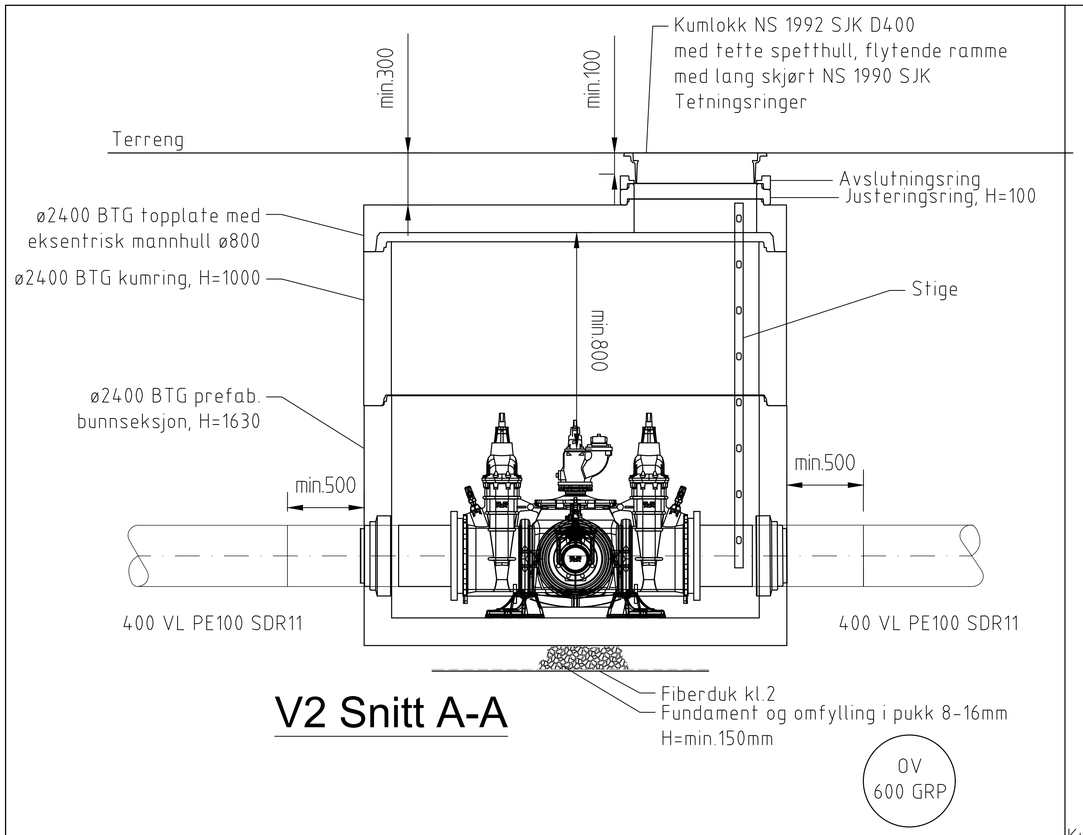


V2 Snitt A-A

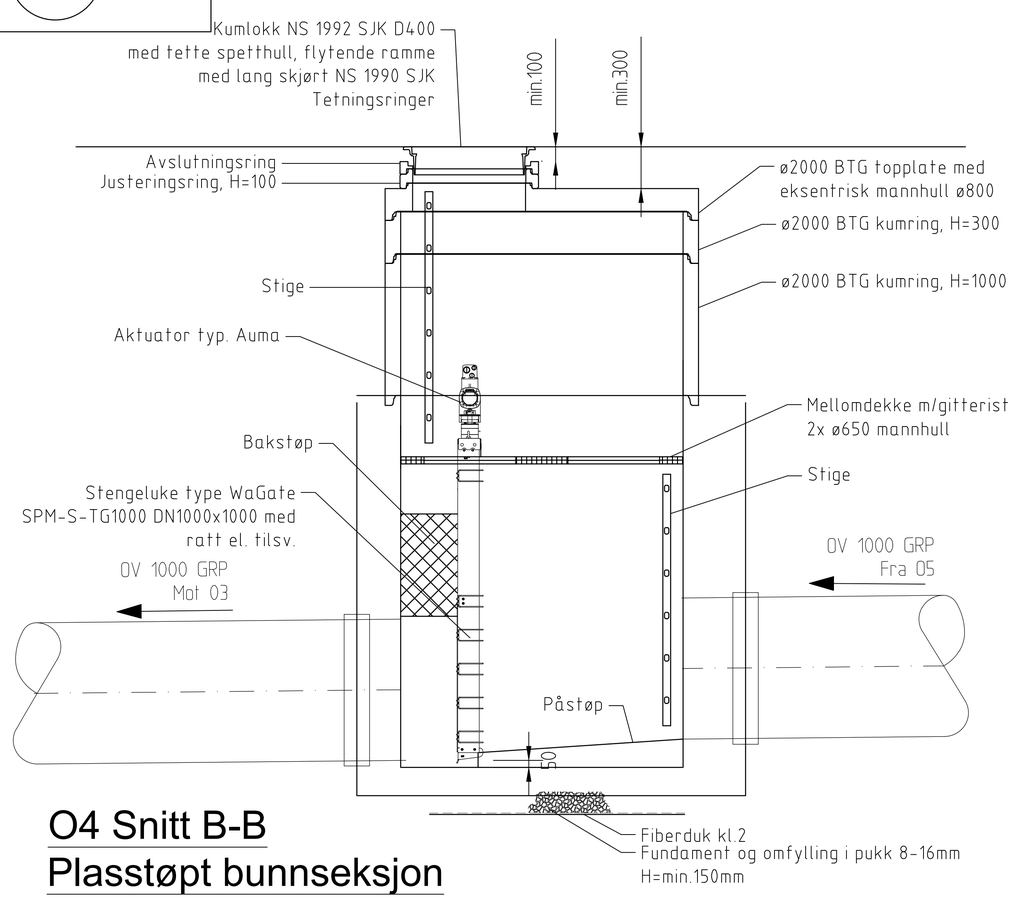

O4 Snitt B-B
Plasstøpt bunnseksjon ø2000


HENVISNINGER

Detaljer plan, V2 og O4. Tegningsnr: 10006203-187259-SLH-W-781-5-0002

AVINOR

Gjelder for entreprise	Til informasjon for entreprise
K187259	-

Modelfil: 10006203-187259-SLH-W-781-4-0006

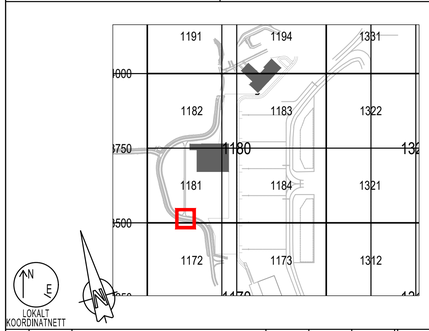

Rev	Dato	Tekst	Laget	Sjekket	Godkj.	Prosj.nr.	Rev.	OR
DE03	13.11.26	Konkurransegrunnlag - For bruk/implementering	HLME	IELI	OLJA			
DB02	26.10.26	Konkurransegrunnlag	IELI	OLJA	TLAU			
DB01	01.10.26	Konkurransegrunnlag	THNG	JSHN	OLJA			

COWI

DISIPLIN: RIVA
FIRMA: COWI

Original format	Målestokk	Blad
A1	1:20	1 av 1

Tittel:
BKI, OSL, Cargo Vest & FOP
Detaljtegning snitt vann- og overvannskum
V2 og O4

Erstatning for : -

Prosjektnummer	Kontraktsnummer	Inv.nr/Områdek	Etg	Fag	System	Type	Løpenr.	Rev.
10006203	187259	SLH	-	W	780	4	0006	DE03