

POS-LISTE: V12					
Pos	Beskrivelse	Forvalg	Dimensjon	Antall	Merknad
1	Fleksibelt flense-T el. tilsv.		150/400/400	1	Med pluggende serviceventiler, høyrelukkende sluseventiler og brannavstikker.
2	Konsoll		400	1	Betong kumring m/bunn inkl. infesting for konsoll Ihht. VA-miljøblad nr.112.
3	PE krage og løsflens type HP fra Reinert Ritz el. tilsv.		150/180	1	Strekkfast. PE-krage L=Tilpasset
4	PE krage og løsflens type HP fra Reinert Ritz el. tilsv.		400	1	Strekkfast. PE-krage L=Tilpasset
5	Mellomring med gjengefri uttak		400/63	1	
6	Gjengefri serviceventil		63	1	
7	Stengbar brannventil med NOR-kupling og beskyttelseslokk		100	1	
8	Tilbakeslagsventil		150	1	Ihht. NS1717
9	Pakning		400	1	Type. F911 COMBI-pakning el. tilsv. for gjennomføring av PE-rør i kumvegg.
10	Pakning		180	1	Type. F911 COMBI-pakning el. tilsv. for gjennomføring av PE-rør i kumvegg.
11	Pakning		63	1	Type. F911 COMBI-pakning el. tilsv. for gjennomføring av PE-rør i kumvegg.
12	Pakning		200	1	Type f910 - AR pakning for gjennomføring av rør i kumvegg.
13	Pakning		300	1	Type. F910 - AR pakning el. tilsv. for gjennomføring av SJK-rør i kumvegg.
14	Flensemuffe		300	1	
15	Reduksjonsflens		400/300	1	
16	Kumstige		Tilpasse kumdybde	1	
17	Kumlokk m/ flytende ramme		800	1	D400

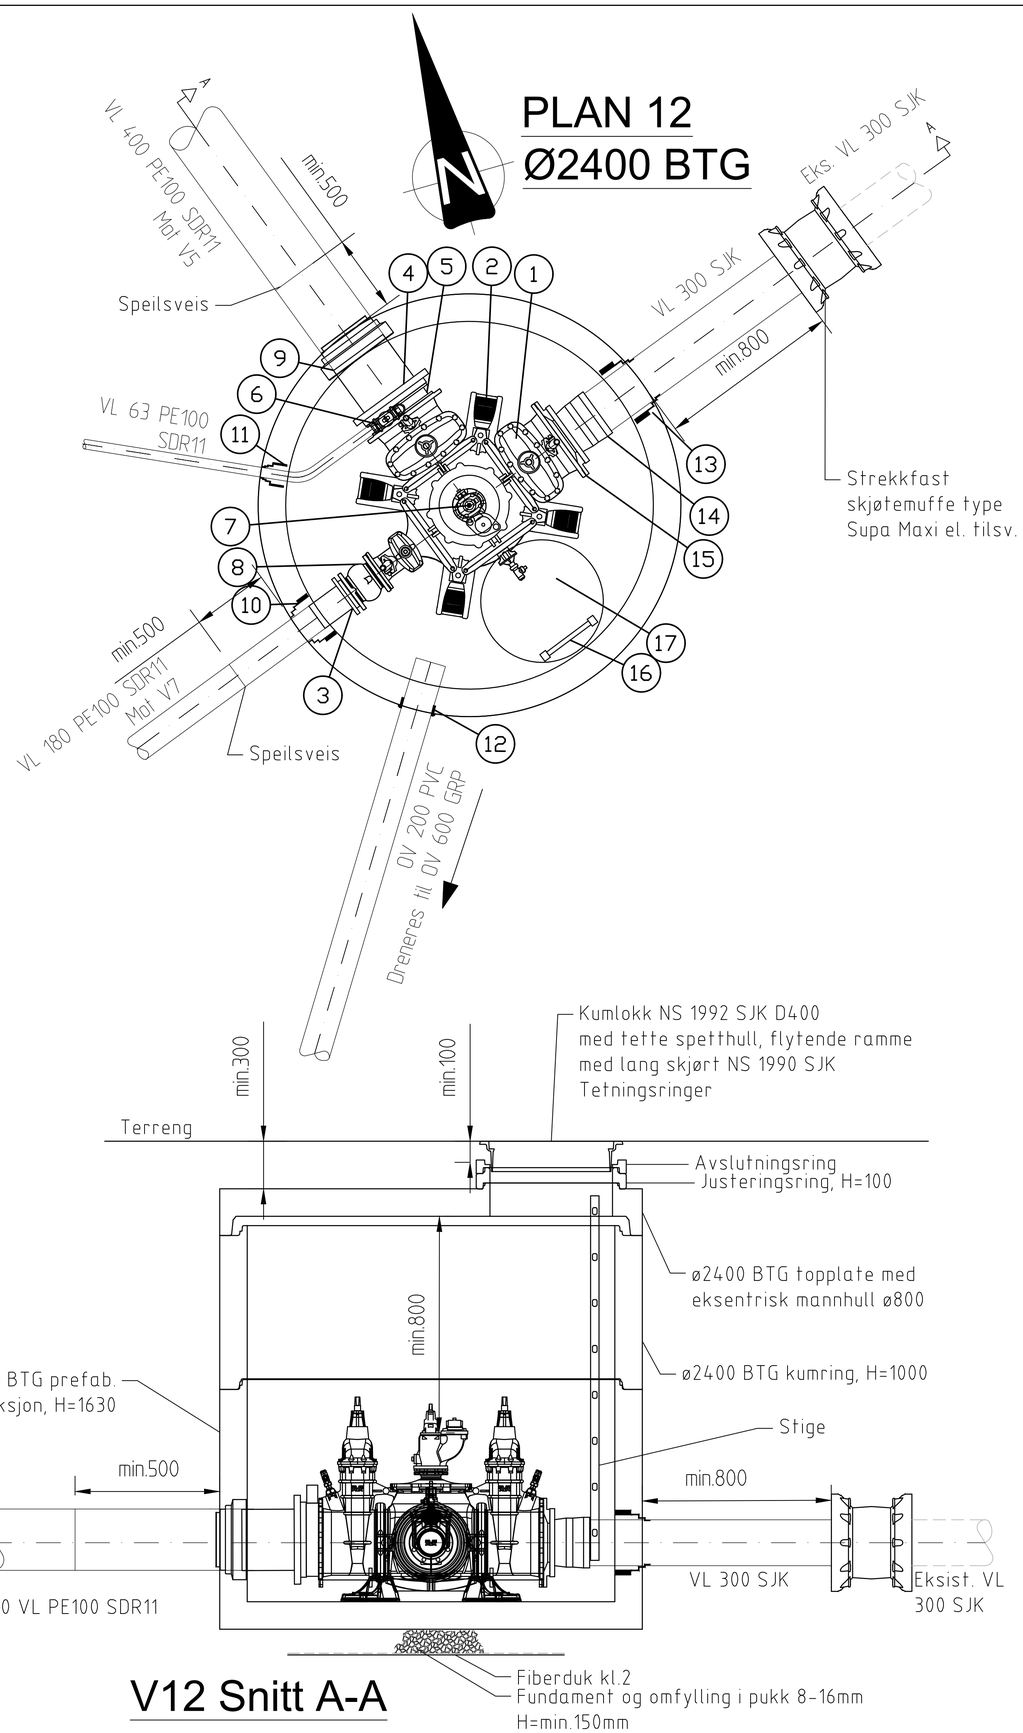

V12 Snitt A-A

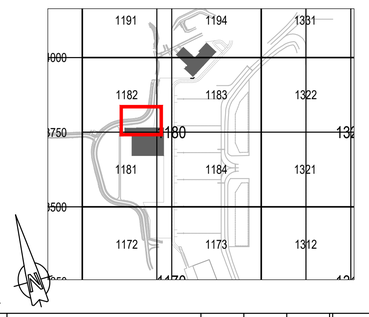

Rev	Dato	Tekst	Laget	Sjekket	Godkj.	Prosj.nr.	Rev.	OR
DE03	13.11.26	Konkurransegrunnlag - For bruk/implementering	HLME	IELI	OLJA			
DB02	26.10.26	Konkurransegrunnlag - For kommentar	IELI	OLJA	TLAU			
DB01	01.10.26	Konkurransegrunnlag	THNG	JSHN	OLJA			

AVINOR

Gjelder for entreprise	Til informasjon for entreprise
K187259	-

Modellfil: 10006203-187259-SLH-W-781-5-0008

COWI

DISIPLIN: RIVA
FIRMA: COWI

Original format	Målestokk	Blad
A1	1:20	1 av 1

Tittel:
BKI, OSL, Cargo Vest & FOP
Detaljtegning vannkum
V12

Erstatning for : -

Prosjektnummer	Kontraktsnummer	Inv.nr/Område	Etg	Fag	System	Type	Løpenr.	Rev.
10006203	187259	SLH	-	W	781	5	0008	DE03