

01 – Φ1600

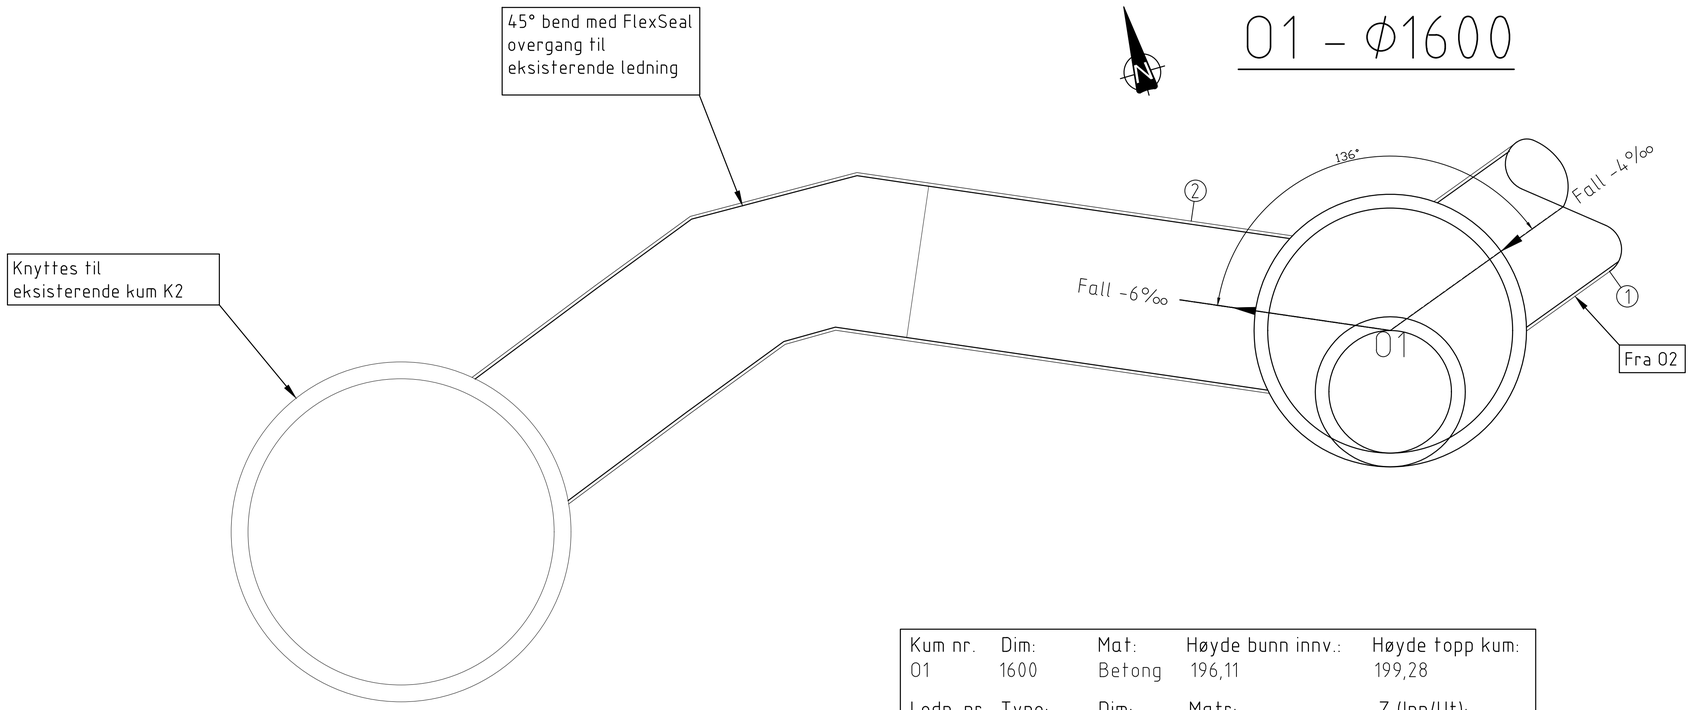

Kum nr.	Dim:	Mat:	Høyde bunn innv.:	Høyde topp kum:
01	1600	Betong	196,11	199,28

Ledn. nr.	Type:	Dim:	Matr:	Z (Inn/Ut):
1	OV	1000	GRP	196,11
2	OV	1000	GRP	196,11


02 – Φ1600

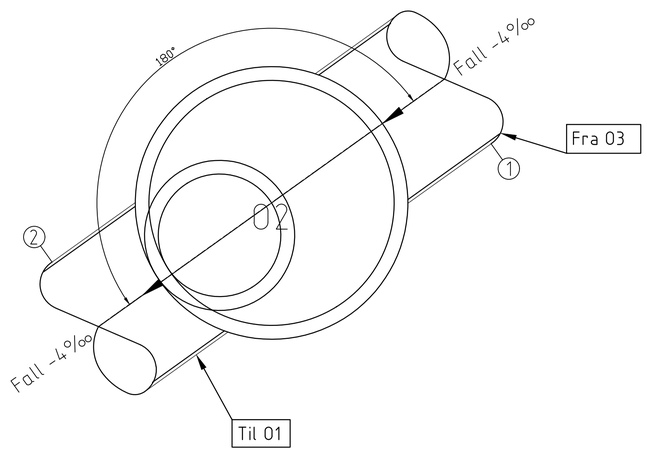

Kum nr.	Dim:	Mat:	Høyde bunn innv.:	Høyde topp kum:
02	1600	Betong	196,40	200,24

Ledn. nr.	Type:	Dim:	Matr:	Z (Inn/Ut):
1	OV	1000	GRP	196,40
2	OV	1000	GRP	196,40

03 – Φ1600

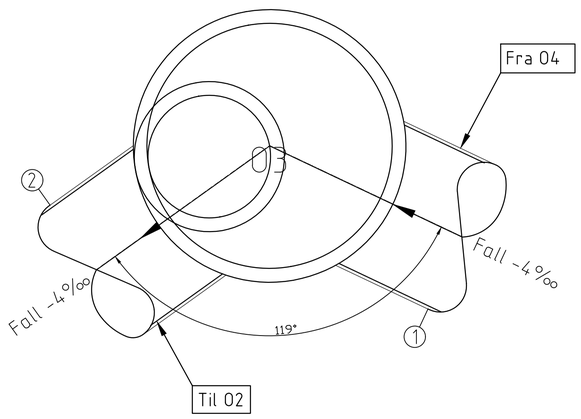

Kum nr.	Dim:	Mat:	Høyde bunn innv.:	Høyde topp kum:
03	1600	Betong	196,69	200,83


Ledn. nr.	Type:	Dim:	Matr:	Z (Inn/Ut):
1	OV	1000	GRP	196,69
2	OV	1000	GRP	196,69

Tegningshenvisning:
10006203-187259-SLH-W-731-6-0001 - Kumtabell VA

AVINOR

Gjelder for entreprise	Til informasjon for entreprise
K187259	-

Modellfil: 10006203-187259-SLH-W-784-5-0001

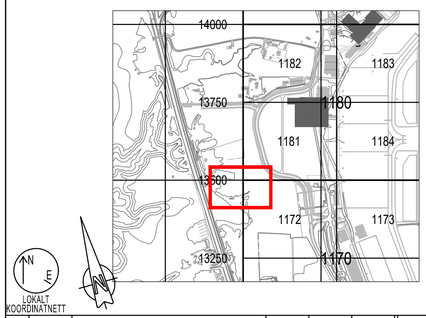

Rev	Dato	Tekst	Laget	Sjekket	Godkj.	Prosj.nr.	Rev.	OR
DE03	13.11.26	Konkurransegrunnlag - For bruk/implementering	HLME	IELI	OLJA			
DB02	26.10.26	Konkurransegrunnlag - For kommentar	IELI	OLJA	TLAU			
DB01	01.10.26	Konkurransegrunnlag	HLME	IELI	OLJA			

COWI

DISIPLIN: RIVA
FIRMA: COWI

Original format	Målestokk	Blad
A1	1:20	1 av 1

Tittel:
BKI, OSL, Cargo Vest & FOP
Detaljer overvannskum
O1,O2,O3

Erstatning for : -

Prosjektnummer	Kontraktsnummer	Inv.nr/Områdek	Elg	Fag	System	Type	Løpenr.	Rev.
10006203	187259	SLH	-	W	784	5	0001	DE03