

021 - Φ1600

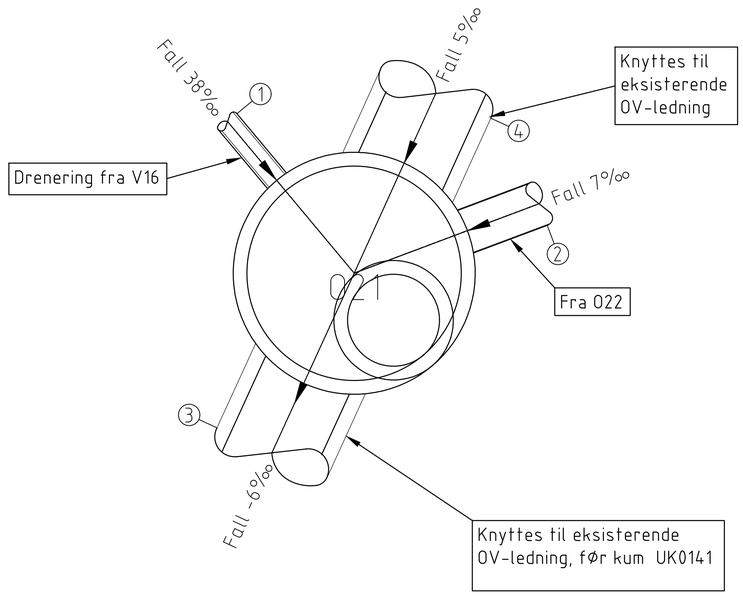

Kum nr.	Dim:	Mat:	Høyde bunn innv.:	Høyde topp kum:
021	1400	Betong	199,41	203,78

Ledn. nr.	Type:	Dim:	Matr:	Z (Inn/Ut):
1	OV	160	PP	200,63
2	OV	300	GRP	199,76
3	OV	600	BTG	199,50
4	OV	600	BTG	199,50


022 - Φ1600

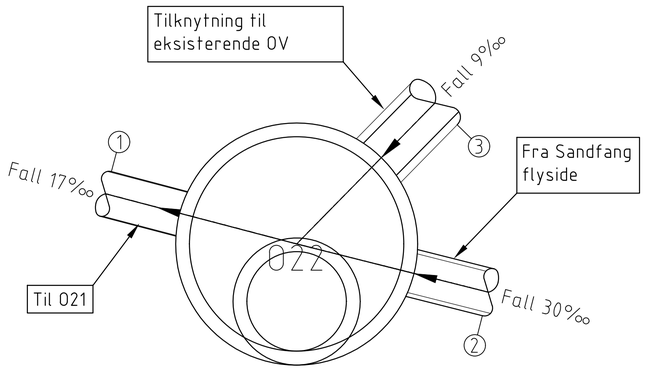

Kum nr.	Dim:	Mat:	Høyde bunn innv.:	Høyde topp kum:
022	1400	Betong	200,36	203,11

Ledn. nr.	Type:	Dim:	Matr:	Z (Inn/Ut):
1	OV	300	GRP	200,41
2	OV	315	PP	200,45
3	OV	300	BTG	200,41

05 - Φ1600

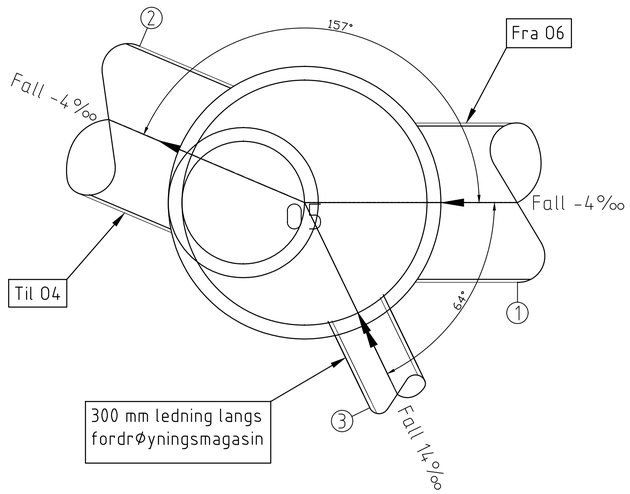

Kum nr.	Dim:	Mat:	Høyde bunn innv.:	Høyde topp kum:
05	1600	Betong	197,25	202,30


Ledn. nr.	Type:	Dim:	Matr:	Z (Inn/Ut):
1	OV	1000	GRP	197,25
2	OV	1000	GRP	197,25
3	OV	400	PP	197,84

Tegningshenvisning:
10006203-187259-SLH-W-784-5-0004

AVINOR

Gjelder for entreprise	Til informasjon for entreprise
K187259	-

Modellfil: 10006203-187259-SLH-W-784-5-0004

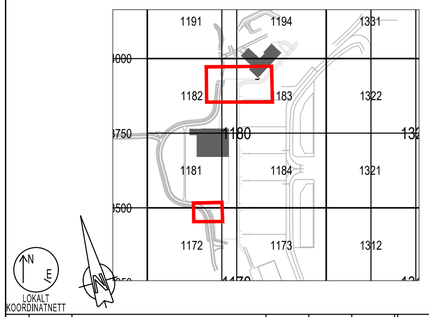

Rev	Dato	Tekst	Laget	Sjekket	Godkj.	Prosj.nr.	Rev.	OR
DE03	13.11.26	Konkurransegrunnlag - For bruk/implementering	HLME	IELI	OLJA			
DB02	26.10.26	Konkurransegrunnlag - For kommentar	IELI	OLJA	TLAU			
DB01	01.10.26	Konkurransegrunnlag	HLME	IELI	OLJA			

COWI

DISIPLIN: RIVA
FIRMA: COWI

Original format	Målestokk	Blad
A1	1:20	1 av 1

Tittel:
BKI, OSL, Cargo Vest & FOP
Detaljer overvannskum
O21, O22, O5

Erstatning for : -

Prosjektnummer	Kontraktsnummer	Inv.nr/Område	Etg	Fag	System	Type	Løpenr.	Rev.
10006203	187259	SLH	-	W	784	5	0004	DE03